


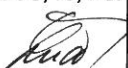




VÝŠKOVÝ SYSTÉM Bpv SOUŘADNICOVÝ SYSTÉM S-JTSK ±0,000 = xxx,xx m n. m.

Číslo změny:	Obsah změny:	Datum změny:
01	-	-
02	-	-
03	-	-

Objednatel:	Správa železniční dopravní cesty, státní organizace Dlážděná 1003/7, 110 00 Praha 1
 <small>Správa železniční dopravní cesty</small>	Stavební správa východ Nerudova 1, 772 58 Olomouc


Generální projektant:	SUDOP PRAHA a.s. Olšanská 1a, 130 80 Praha 3 tel.: +420 267 094 111 fax: +420 224 230 316 e-mail: praha@sudop.cz	Hlavní inženýr projektu: ING. MIROSLAV NEZKUSIL Garant profese: -
		

Středisko: ELEKTROTECHNIKY, TRAKCE, SDĚLOVACÍ A ZABEZPEČOVACÍ TECHNIKY			
Vedoucí střediska:  ING. MARTIN RAIBR	Odpovědný projektant SO, IO, PS:  MIROSLAV LUDVÍK	Vypracoval:  MIROSLAV LUDVÍK	Kontroloval:  ING. JIŘÍ STRAKA

Název akce:	Číslo smlouvy:	
	15 143 208	
Modernizace TNS Týniště nad Orlicí (Voklik)	Projektový stupeň:	
	PD	
Část:	Datum:	
	11/2015	
SO 311 TNS Týniště nad Orlicí, připojení zpětného vedení	Číslo části:	
	E.3.1	
Název přílohy:	Měřítko:	Počet formátů:
	-	3 x A4
SCHEMA NAPÁJENÍ A DĚLENÍ	Číslo přílohy:	
	2	

TM TÝNIŠTĚ nad Orlicí

NOVÉ SCHEMA NAPÁJENÍ A DĚLENÍ

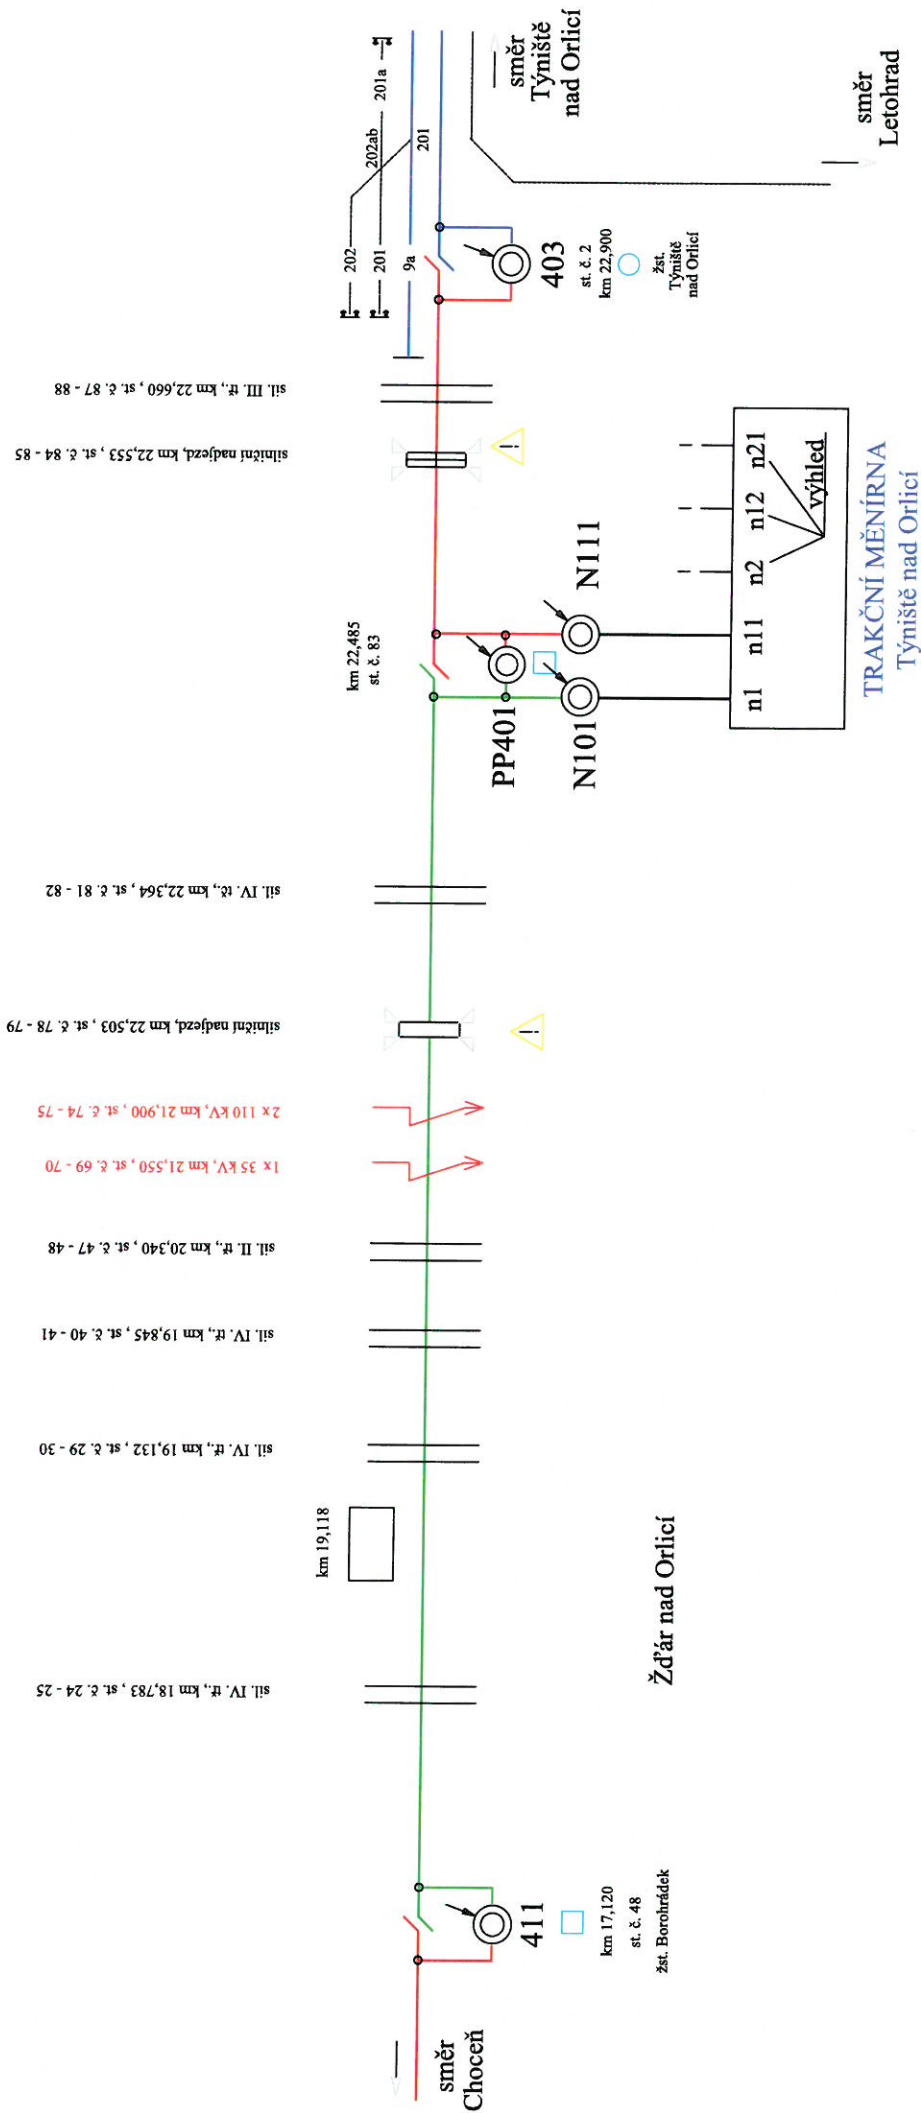


TM TÝNIŠTĚ nad Orlicí

STÁVAJÍCÍ SCHEMA NAPÁJENÍ A DĚLENÍ

STOŽ. č.:	47* - 17	DĚLKA (m):	1200
STOŽ. č.:	14 - 34	DĚLKA (m):	1340
STOŽ. č.:	31 - 52	DĚLKA (m):	1311
STOŽ. č.:	48 - 68	DĚLKA (m):	1106
STOŽ. č.:	65 - 84	DĚLKA (m):	1266
STOŽ. č.:	81 - 5**	DĚLKA (m):	669

* stožár v žst. Borohrádek
** stožár v žst. Týniště nad Orlicí

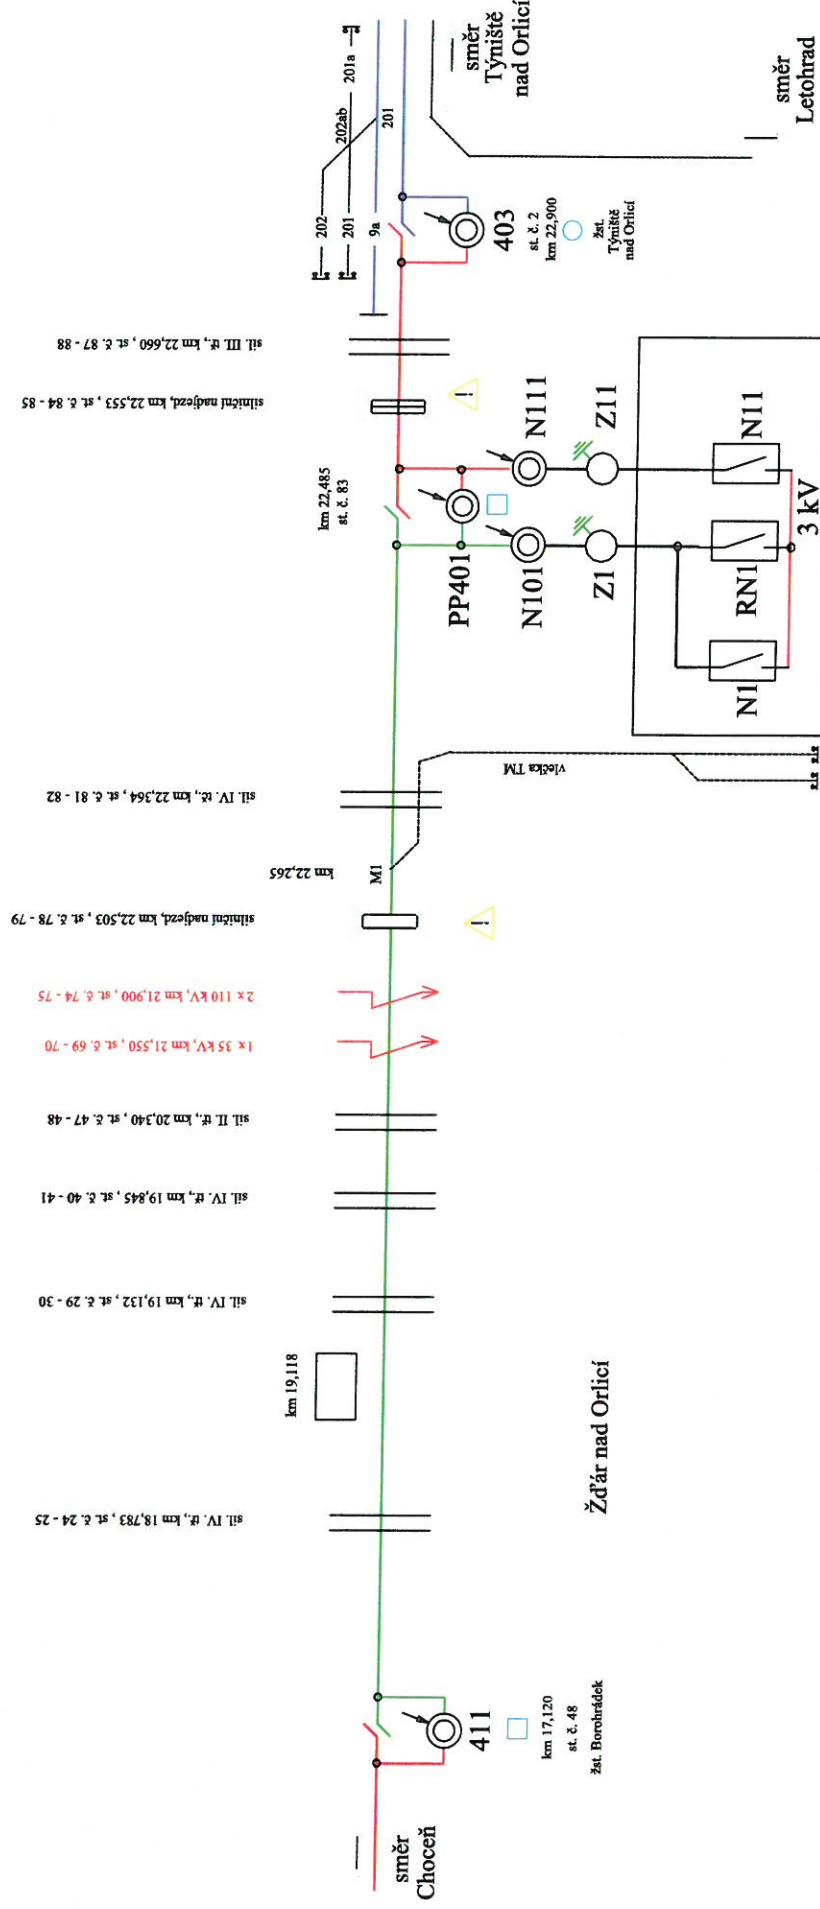

TRAKČNÍ MĚNÍRNA
Týniště nad Orlicí