


## A

OZN. MÍSTN.	NAZEV MÍSTNOSTI	PLOCHA
001	KABELOVÝ PROSTOR	342,72 m <sup>2</sup>
002	KABELOVÝ PROSTOR	2,32 m <sup>2</sup>
003	HAVARIJNÍ JIMKA	6,05 m <sup>2</sup>
004	HAVARIJNÍ JIMKA	6,05 m <sup>2</sup>
005	KABELOVÝ PROSTOR	2,32 m <sup>2</sup>
006	KABELOVÝ PROSTOR	2,32 m <sup>2</sup>
007	HAVARIJNÍ JIMKA	6,05 m <sup>2</sup>
008	HAVARIJNÍ JIMKA	6,05 m <sup>2</sup>
009	KABELOVÝ PROSTOR	2,32 m <sup>2</sup>
010	KABELOVÝ PROSTOR	2,32 m <sup>2</sup>
011	HAVARIJNÍ JIMKA	6,05 m <sup>2</sup>
012	HAVARIJNÍ JIMKA	6,05 m <sup>2</sup>
013	KABELOVÝ PROSTOR	2,32 m <sup>2</sup>
014	HAVARIJNÍ JIMKA	6,70 m <sup>2</sup>
015	HAVARIJNÍ JIMKA	6,70 m <sup>2</sup>
016	HAVARIJNÍ JIMKA	6,70 m <sup>2</sup>

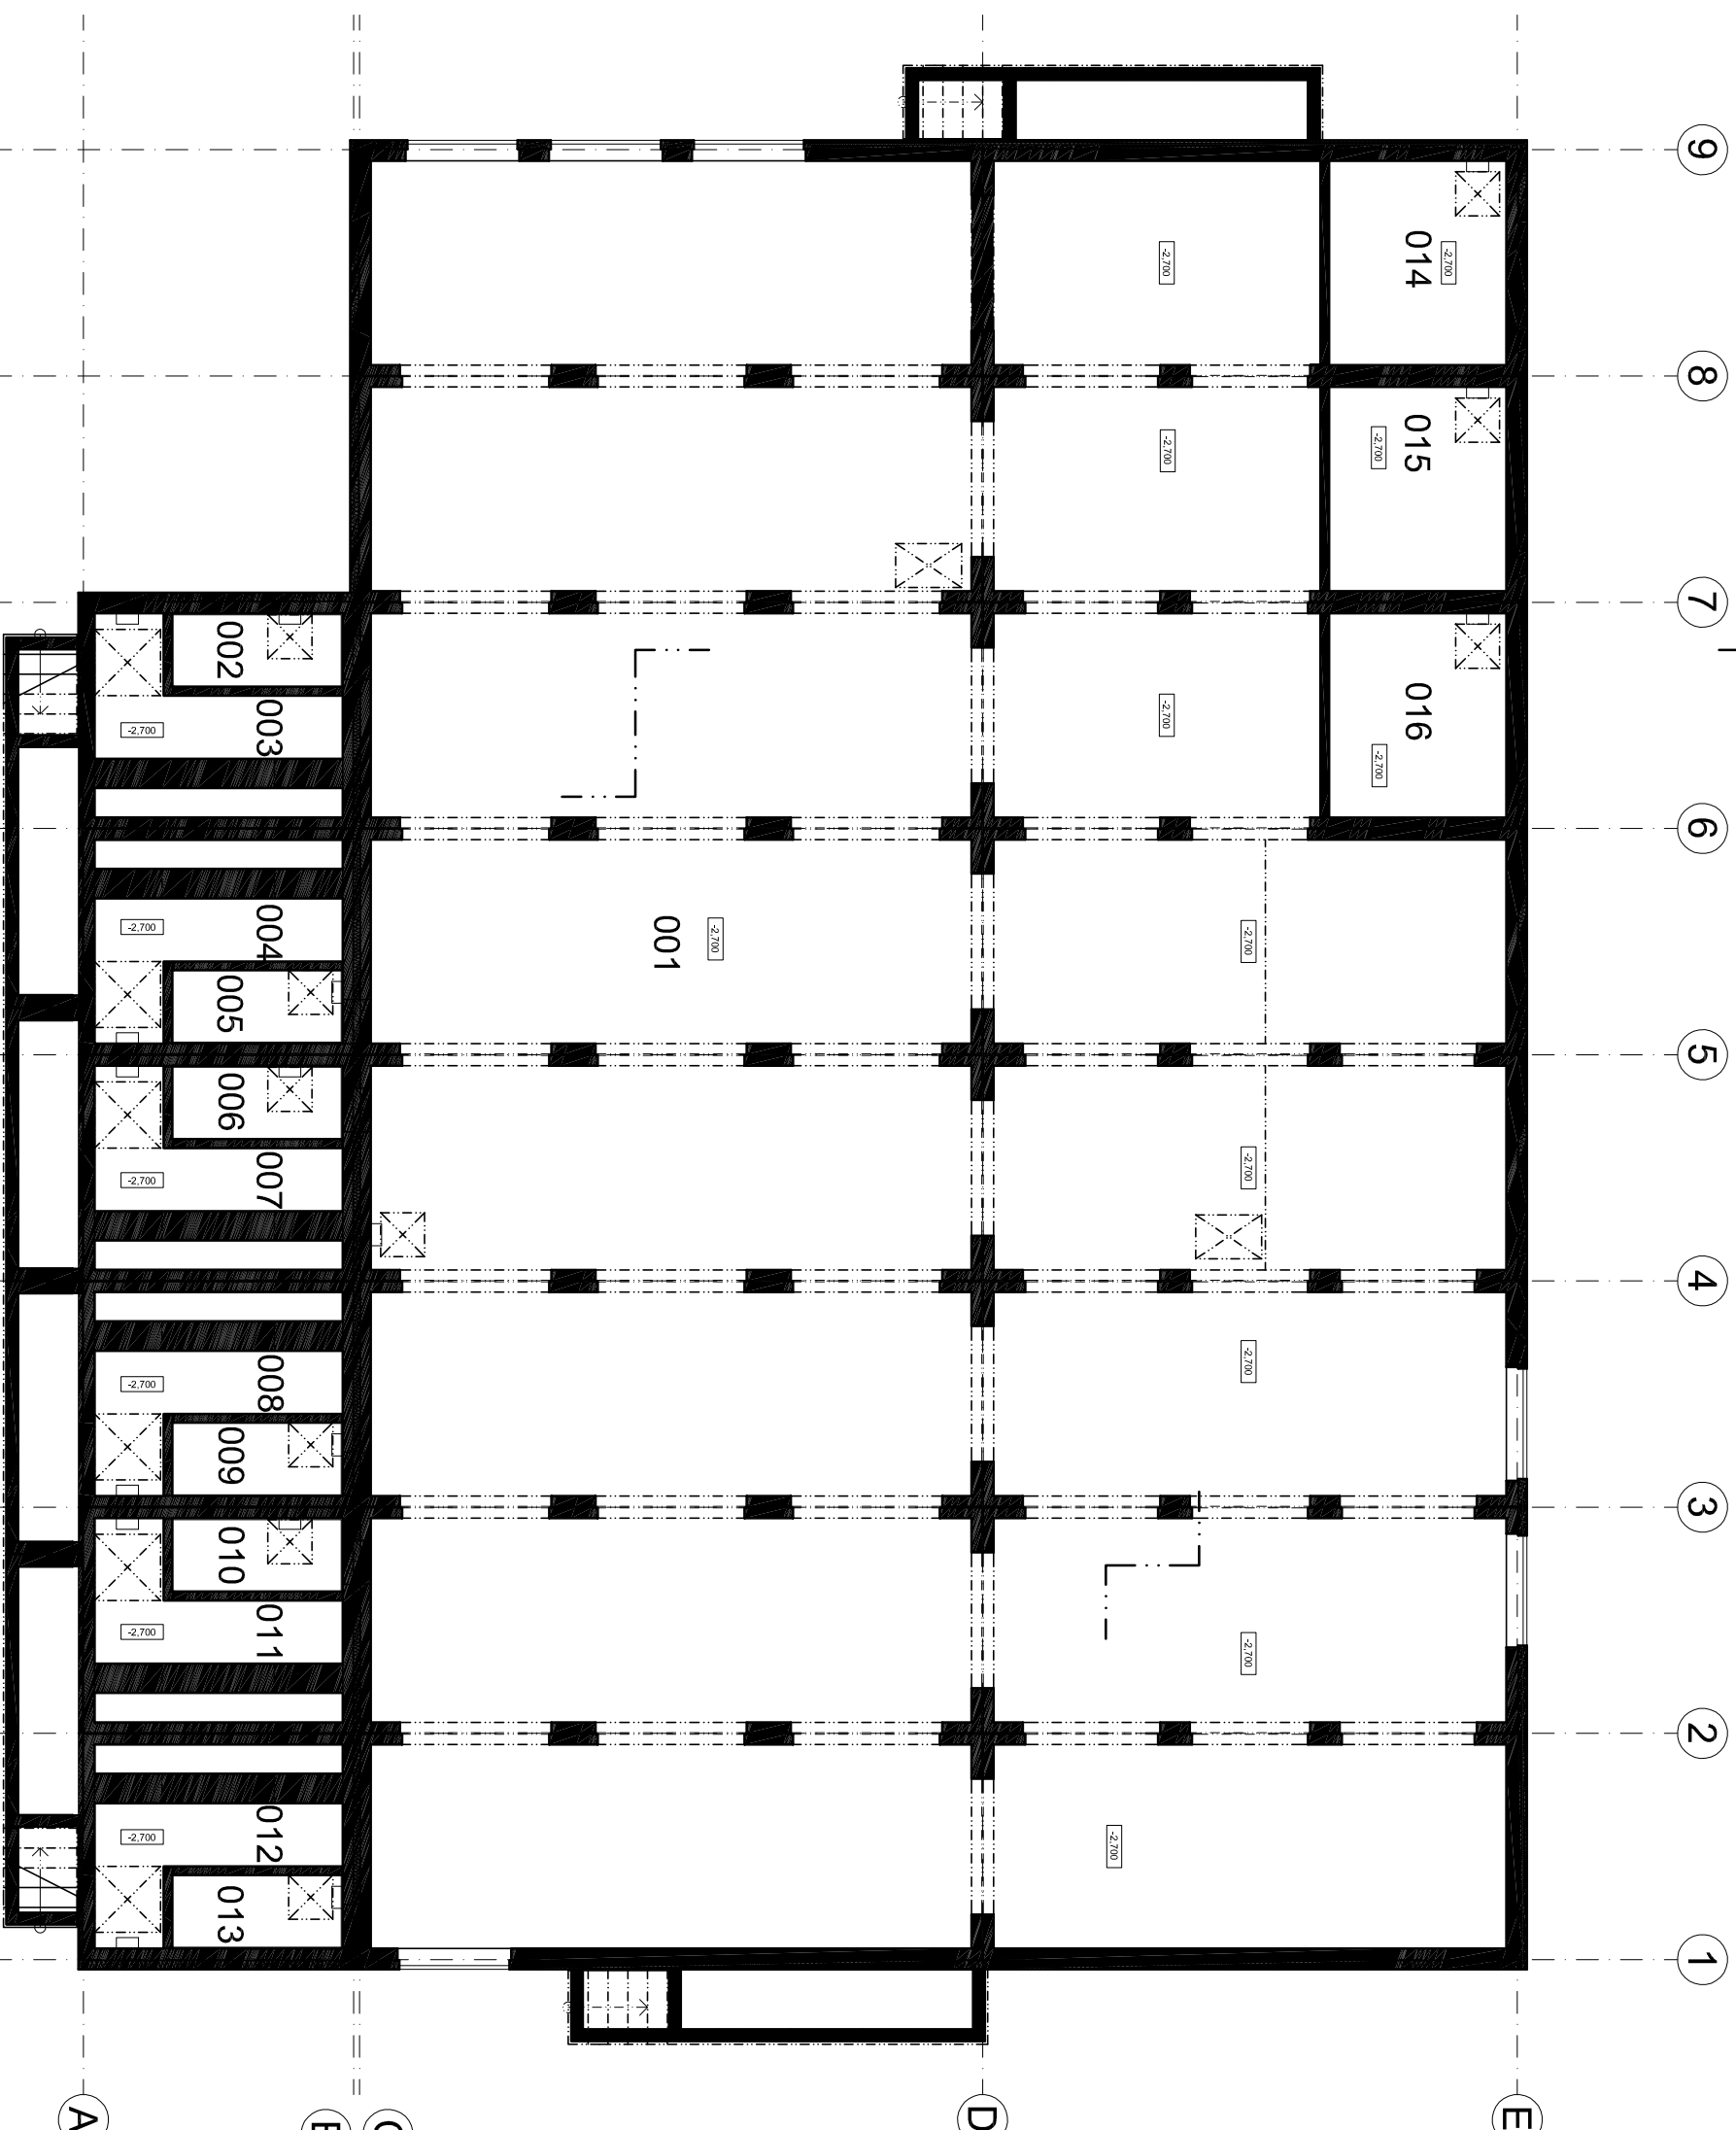

NAPÁJECÍ STANICE - KABELOVÝ PROSTOR 1:100  
MODERNIZACE TNS TÝNIŠTĚ NAD ORLICÍ (VOKLIK) - 11/2015