
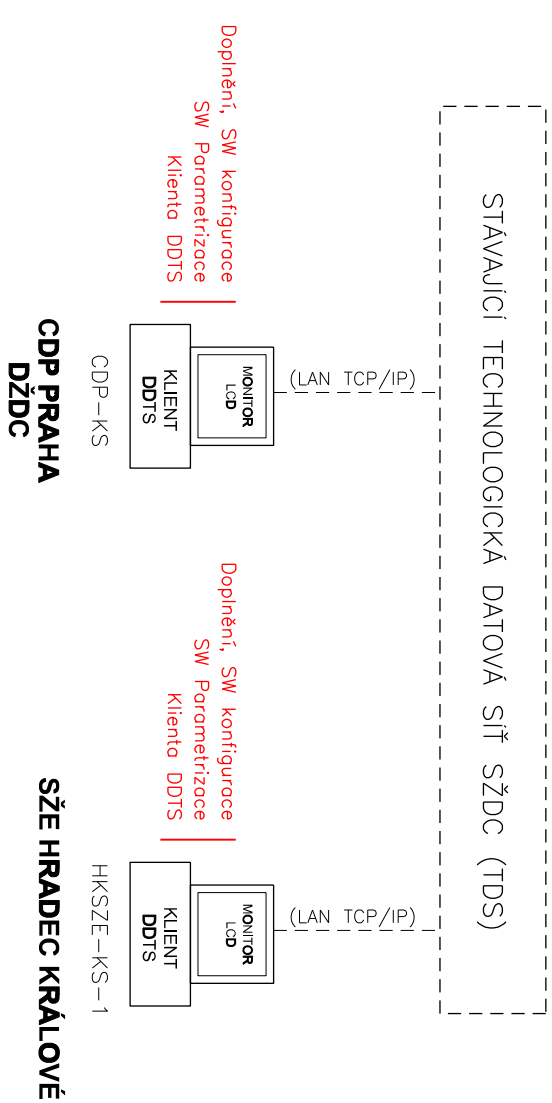


ED SŽDC PARDUBICE
TECHNOLOGICKÝ OBJEKT

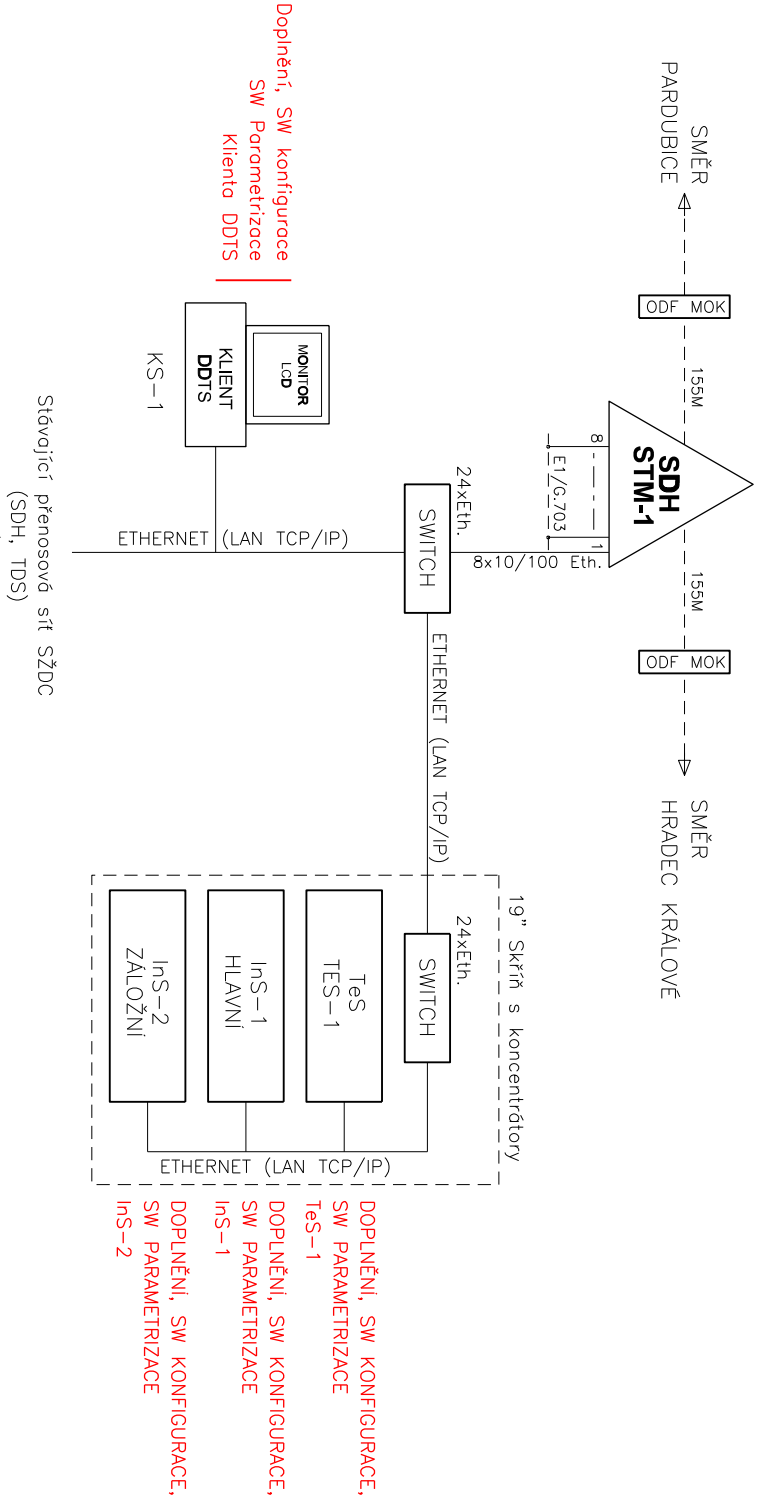

VYSVĚTLIVKY:

- InS-1 Integrální server InS-1, DDTs
- TeS Terminálový server
- InK Integroční koncentrátor DDTs
- ČERVENĚ - Zařízení vybudovaná v rámci tohoto PS
- MODŘE - Zařízení vybudovaná v rámci jiných PS a SO
- ČERNĚ - Zařízení stávající nebo budovaná v rámci jiných staveb


- SDH STM-4 Přenosový systém SDH (STM-X)
- SWITCH Datový přepínač (switch)
- ODF MOK Optický rozvoděč (MOK, DOK)

VÝŠKOVÝ SYSTÉM BpV SOUŘADNICOVÝ SYSTÉM S-JTSK ±0,000 = xxx,xx m n. m.

Číslo změny:	Obsah změny:	Datum změny:
01	-	-
02	-	-
03	-	-

Objednatel:

Správa železniční dopravní cesty, státní organizace
Dlážděná 1003/7, 110 00 Praha 1
Stavební správa východ
Nerudova 1, 772 58 Olomouc

Generální projektant:

SUDOP PRAHA a.s.
Olšanská 1a, 130 80 Praha 3
tel.: +420 267 094 111
fax: +420 224 230 316
e-mail: praha@sudop.cz

Hlavní inženýr projektu:
ING. MIROSLAV NEZKUSIL
Garant projekce:
ING. OLDŘICH HORA

Středisko: ELEKTROTECHNIKY, TRAKCE, SDĚLOVACÍ A ZABEZPEČOVACÍ TECHNIKY			
Vedoucí střediska: ING. MARTIN RAIBR	Odpovědný projektant SO, IO, PS: TOMÁŠ BRADA	Vypracoval: TOMÁŠ BRADA	Kontroloval: ING. OLDŘICH HORA

Název akce:		Číslo smlouvy: 15 143 208	
Modernizace TNS Týniště nad Orlicí (Voklik)		Projektový stupeň: PD	
Část: DISPEČERSKÁ ŘÍDÍCÍ TECHNIKA (DŘT) PS 312 TNS TÝNIŠTĚ NAD ORLICÍ, DDTs ŽDC PS 313 ED SŽDC PARDUBICE, DDTs ŽDC		Datum: 11/2015	
Název přílohy:		Číslo částí: D.3.1	
DOPLNĚNÍ DDTs v ED PARDUBICE, OSTATNÍ KLIENTI		Měřiko: -	
		Počet formátů: 2xA4	
		Číslo přílohy: 2.4	