


PODÉLNÝ ŘEZ 1-1
ROZVODNOU 110 kV

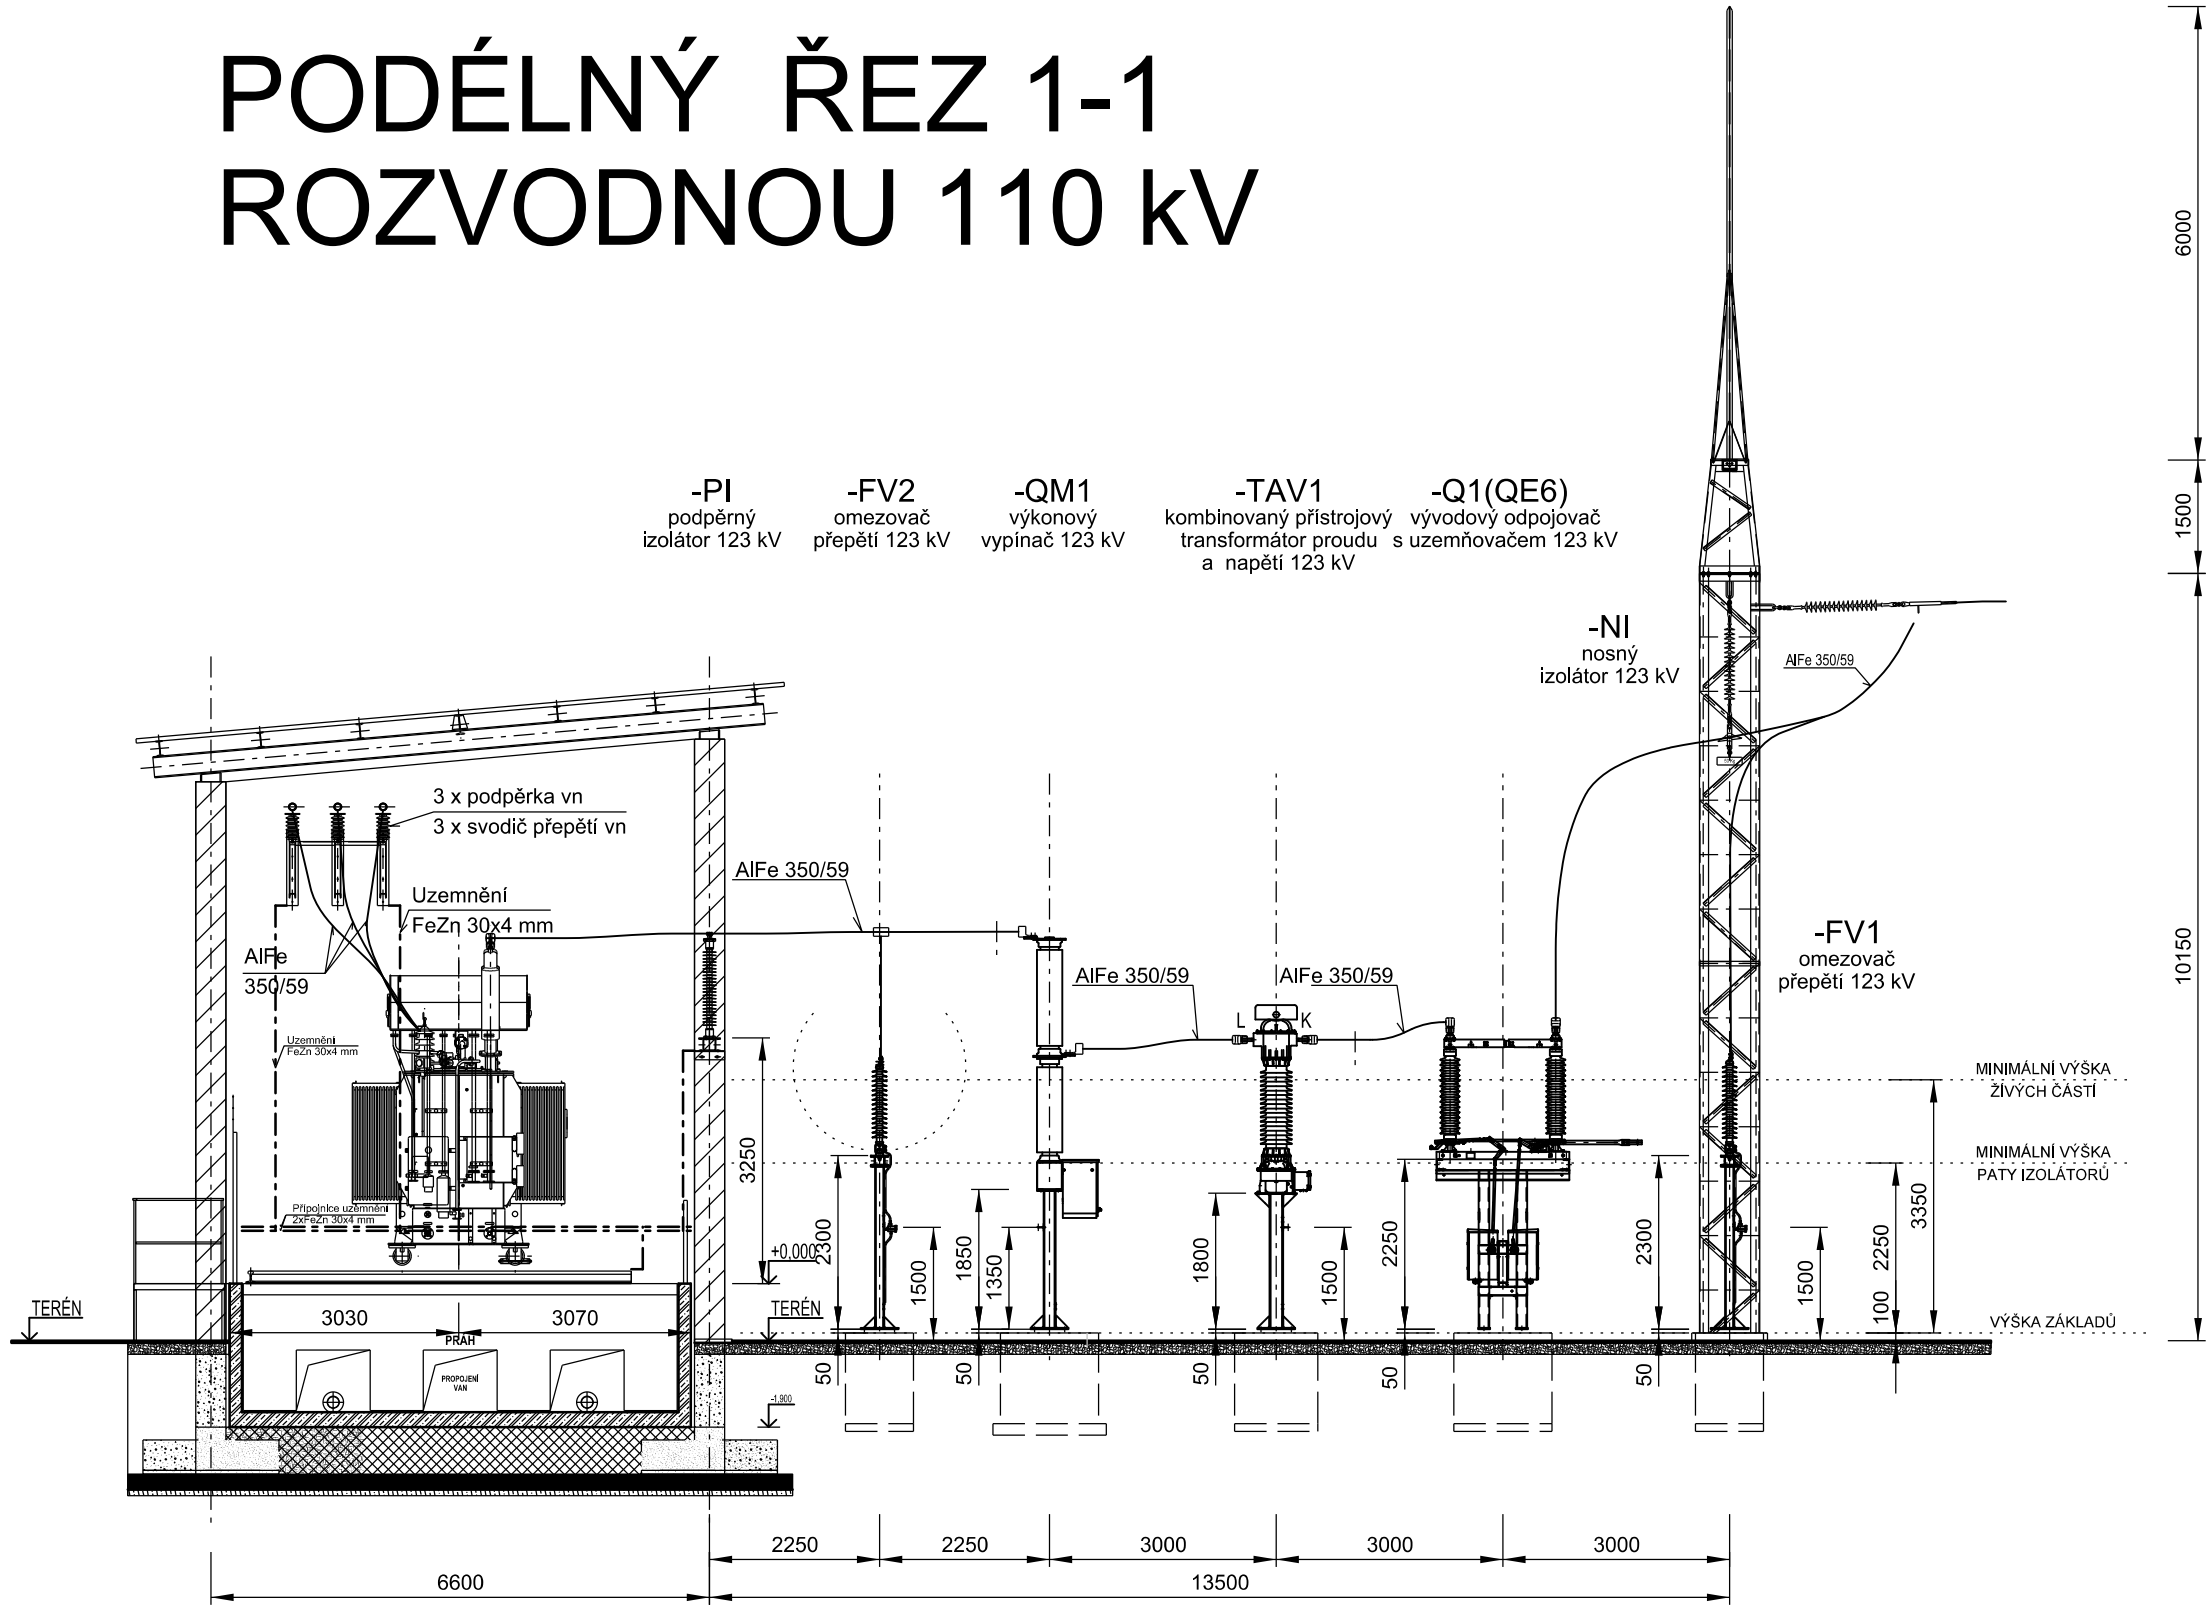

Číslo změny:	Obsah změny:	Datum změny:
01	-	-
02	-	-
03	-	-

Objednatel:	Správa železniční dopravní cesty, státní organizace Dlážděná 1003/7, 110 00 Praha 1
	Stavební správa východ Nerudova 1, 772 58 Olomouc

Generální projektant:	SUDOP PRAHA a.s. Olšanská 1a, 130 80 Praha 3 tel.: +420 267 094 111 fax: +420 224 230 316 e-mail: praha@sudop.cz	Hlavní inženýr projektu: ING. MIROSLAV NEZKUSIL Garant profese: -
-----------------------	--	--

Středisko: ELEKTROTECHNIKY, TRAKCE, SDĚLOVACÍ A ZABEZPEČOVACÍ TECHNIKY			
Vedoucí střediska: ING. MARTIN RAIBR	Odpovědný projektant SO, IO, PS: ING. JIŘÍ VELEBIL	Vypracoval: ING. JIŘÍ VELEBIL	Kontroloval: ING. MIROSLAV NEZKUSIL

Název akce: Modernizace TNS Týniště nad Orlicí (Voklik)	Číslo smlouvy: 15 143 208	
	Projektový stupeň: PD	
Část: TECHNOLOGICKÁ ČÁST SILNOPROUDÁ TECHNOLOGIE VČ.DŘT TECHNOLOGIE ROZVODEN VVN/VN	Datum: 11/2015	
	Číslo části: D.3.2	
Název přílohy: PODÉLNÝ ŘEZ 1 - 1 ROZVODNOU 110 kV TNS TÝNIŠTĚ n/O. - NOVÝ STAV	Měřítko: 1 : 100	Počet formátů: 3 x A4
	Číslo přílohy: 8	