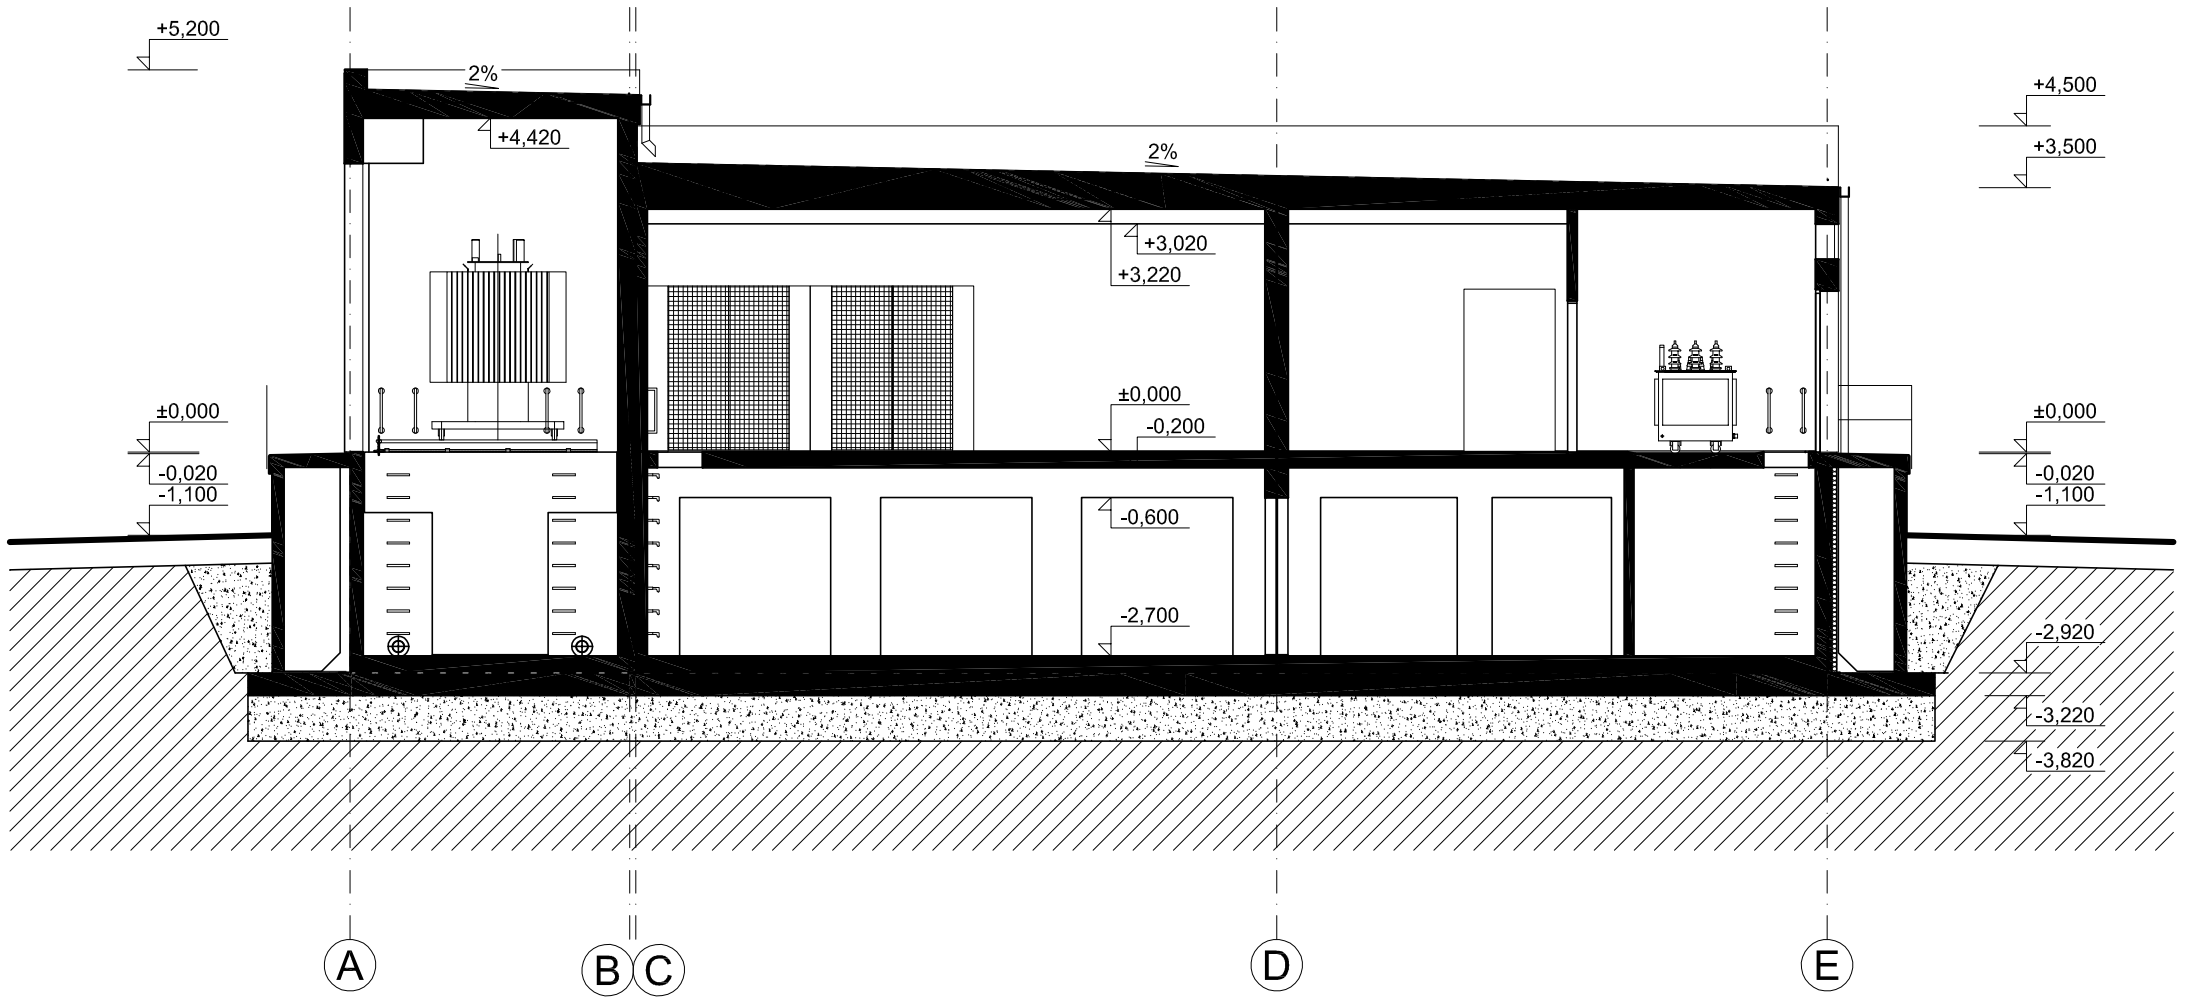

NAPÁJECÍ STANICE - PŘÍČNÝ ŘEZ 1:100

MODERNIZACE TNS TÝNIŠTĚ NAD ORLICÍ (VOKLIK) - 11/2015