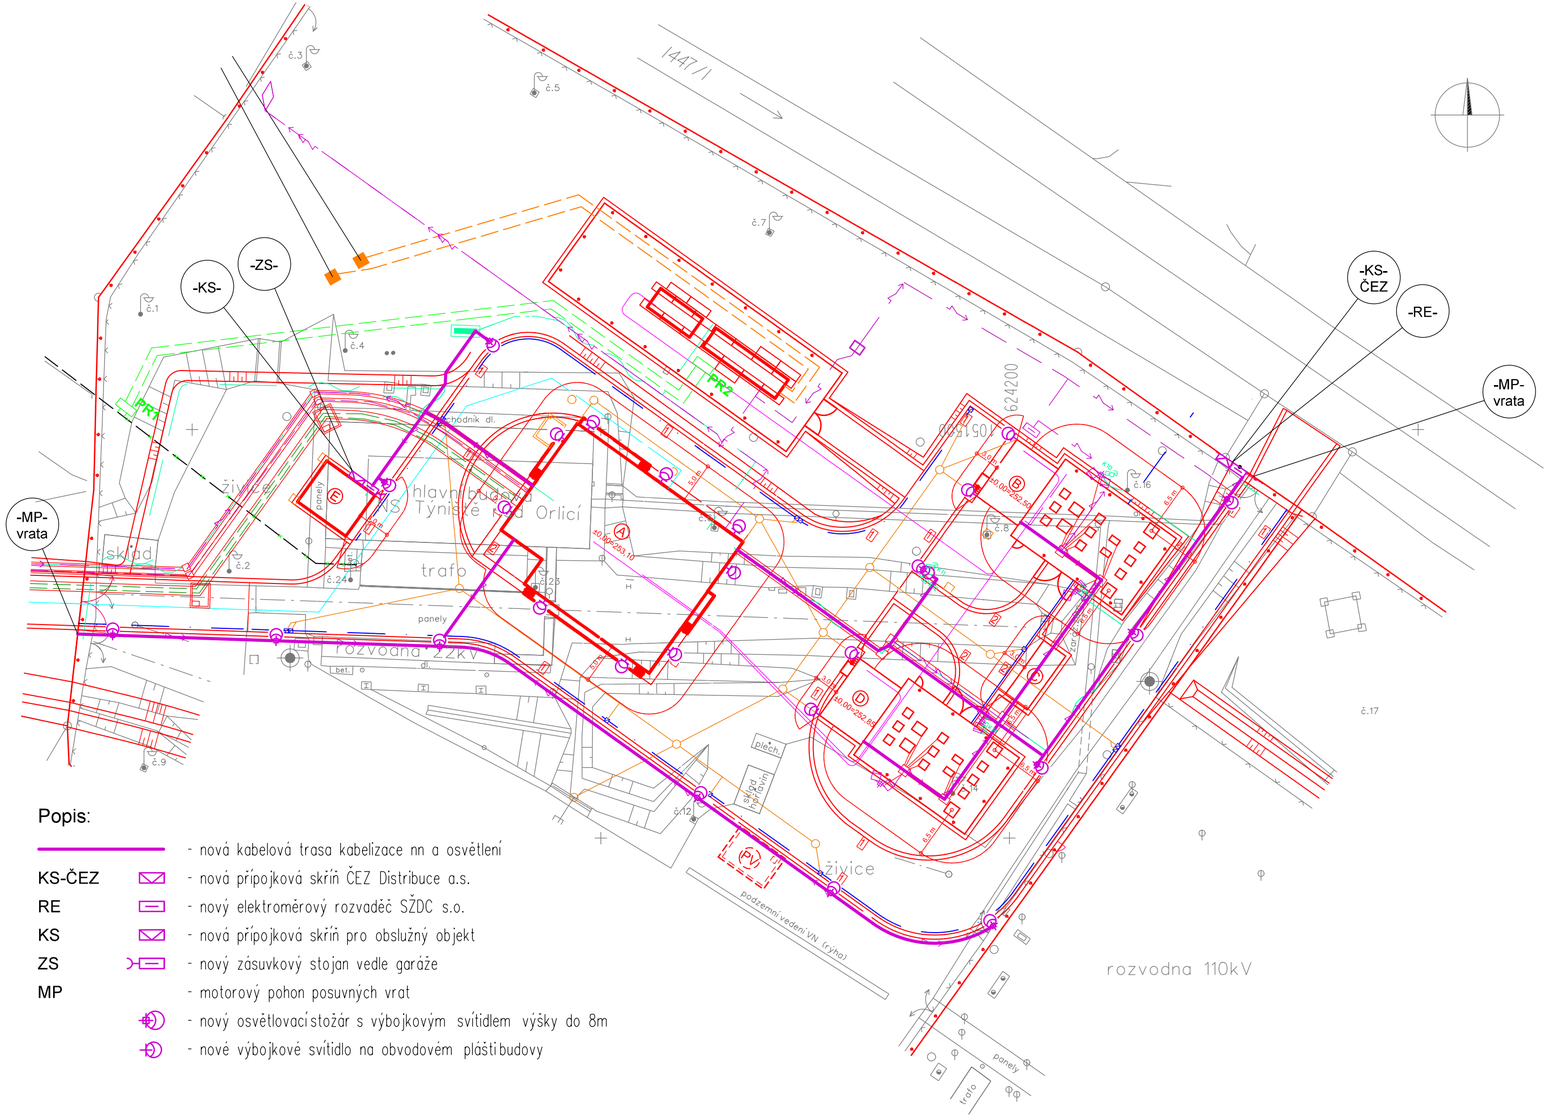

Popis:

		- nová kabelová trasa kabelizace nn a osvětlení
KS-ČEZ		- nová přípojková skříň ČEZ Distribuce a.s.
RE		- nový elektroměrový rozvaděč SŽDC s.o.
KS		- nová přípojková skříň pro obslužný objekt
ZS		- nový zásuvkový stojan vedle garáže
MP		- motorový pohon posuvných vrat
		- nový osvětlovací stožár s výbojkovým svítidlem výšky do 8m
		- nové výbojkové svítidlo na obvodovém plášti budovy

VÝŠKOVÝ SYSTÉM Bpv SOUŘADNICOVÝ SYSTÉM S-JTSK

Číslo změny:	Obsah změny:	Datum změny:
01	-	-
02	-	-
03	-	-

Objednatel:
SŽDC Správa železniční dopravní cesty
Správa železniční dopravní cesty, státní organizace
Dlážděná 1003/7, 110 00 Praha 1
Stavební správa východ
Nerudova 1, 772 58 Olomouc

Generální projektant:
SUDOP PRAHA
SUDOP PRAHA a.s.
Olšanská 1a, 130 80 Praha 3
tel.: +420 267 094 111
fax: +420 224 230 316
e-mail: praha@sudop.cz

Hlavní inženýr projektu:
ING. MIROSLAV NEZKUSIL

Garant profese:
ALEŠ BUDSKÝ

Středisko:
ELEKTROTECHNIKY, TRAKCE, SDĚLOVACÍ A ZABEZPEČOVACÍ TECHNIKY

Vedoucí střediska:	Odpovědný projektant SO, IO, PS:	Vypracoval:	Kontroloval:
ING. MARTIN RAIBR	ALEŠ BUDSKÝ	ALEŠ BUDSKÝ	ING. KAREL KOŠAŘ

Název akce:
Modernizace TNS Týniště nad Orlicí (Voklik)

Číslo smlouvy: 15 143 208

Projektový stupeň: PD

Část:
ROZVODY VN, NN, OSVĚTLENÍ
A DÁLKOVÉ OVLÁDÁNÍ ODPOJOVAČŮ

Datum: 11/2015

Číslo části: E.3.6

Název přílohy:
SITUACE 1:500 - SO 361

Měřítko: 1:500

Počet formátů: 3 A4

Číslo přílohy: **2**

DOKUMENT LZE UŽÍVAT POUZE VE SMYSLU PŘÍSLUŠNÉ SMLOUVY O DÍLO. ŽÁDNÁ JEHO ČÁST NEMŮŽE BÝT DLE ZÁKONA č.121/2000 Sb, KOPÍROVÁNA NEBO JINÝM ZPŮSOBEM ROZŠIŘOVÁNA BEZ SOUHLASU SUDOP PRAHA a.s.