



STÁVAJÍCÍ 19" SKŘÍŇ "02-02" (45U)
NAVRŽENÉ OBSAZENÍ

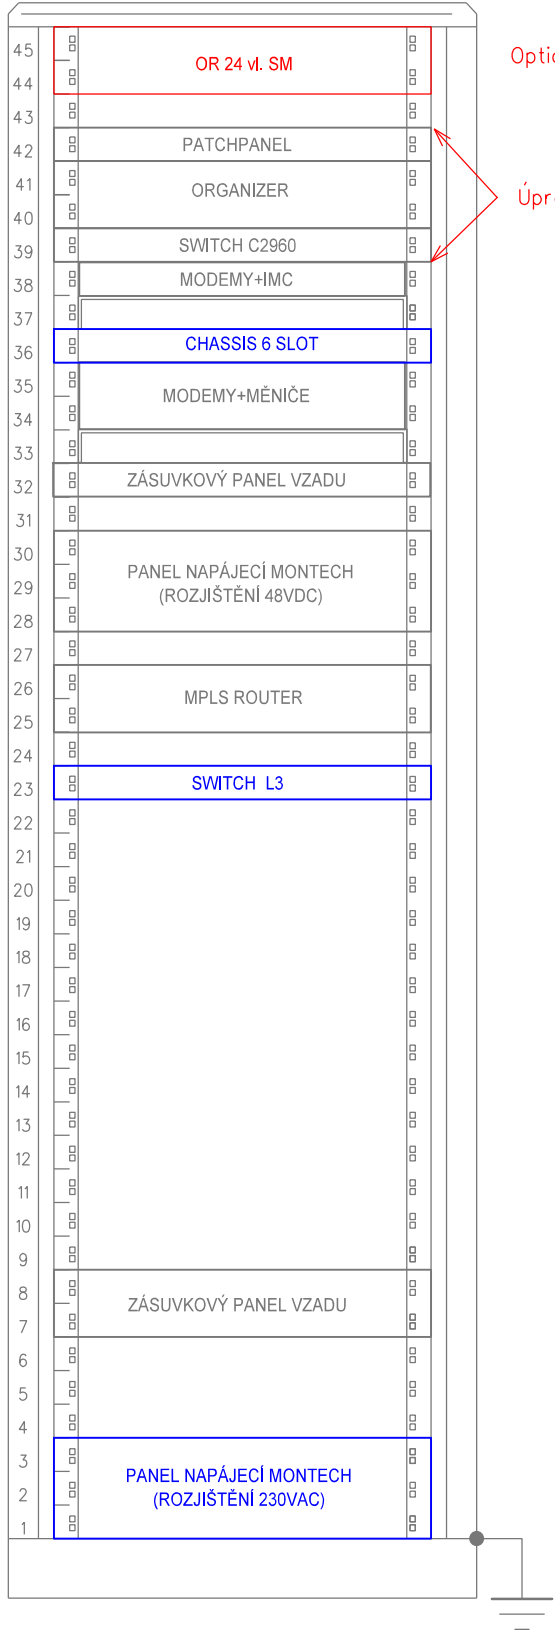

Optický rozváděč 24 vláken SM (POK)

Úprava, posun stáv. zařízení

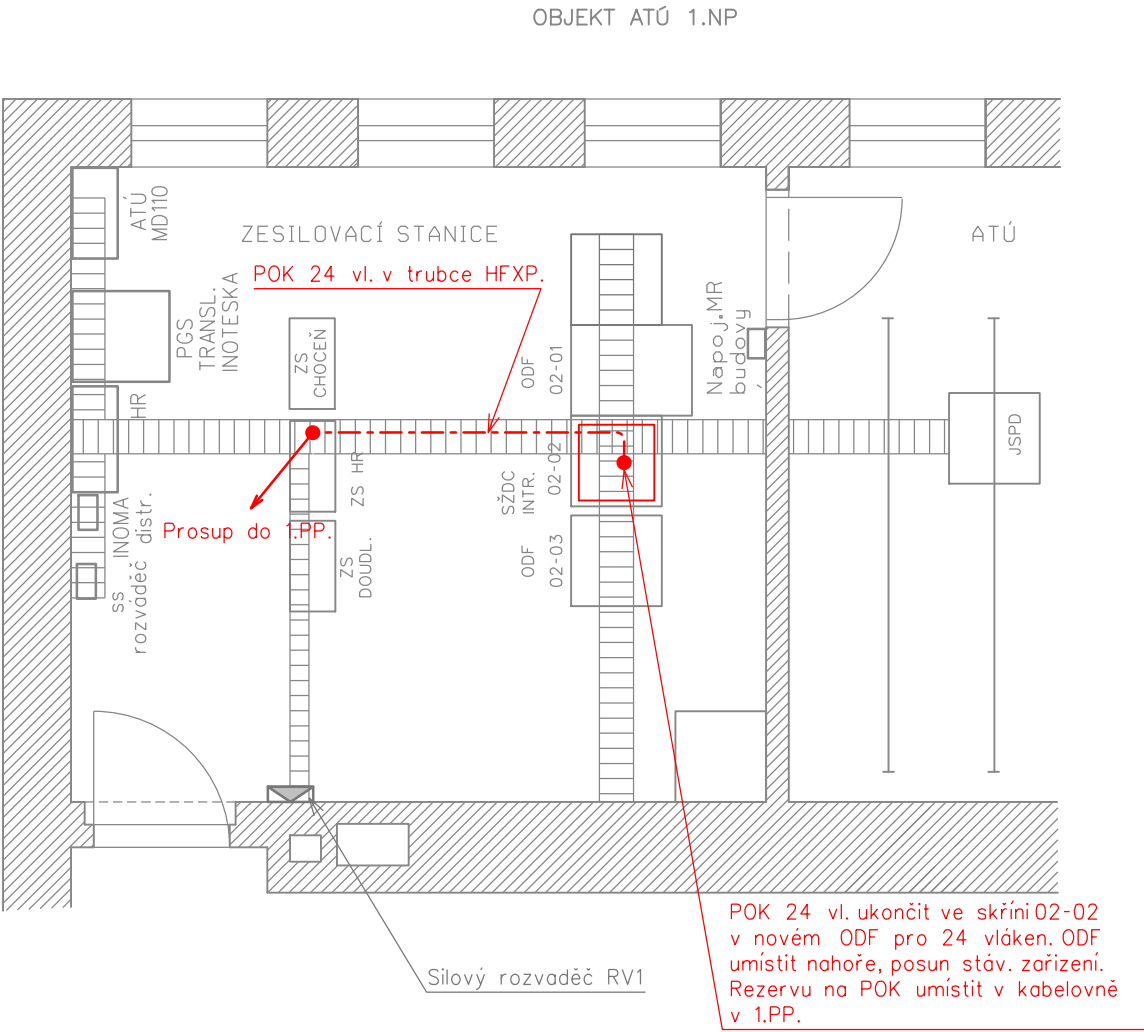

VYSVĚTLIVKY:

- Zařízení stávající
- Zařízení a propojení budovaná v rámci tohoto PS
- Zařízení a propojení budovaná v rámci jiných PS

VÝŠKOVÝ SYSTÉM Bpv SOUŘADNICOVÝ SYSTÉM S-JTSK ±0,000 = xxx,xx m n. m.

Číslo změny:	Obsah změny:	Datum změny:
01	PO ZAPRACOVÁNÍ PŘIPOMÍNEK	09/2007
02	-	-
03	-	-

Objednatel:	Správa železniční dopravní cesty, státní organizace Dlážděná 1003/7, 110 00 Praha 1
	Stavební správa západ Sokolovská 278, 190 00 Praha 9

Generální projektant:	SUDOP PRAHA a.s. Olšanská 1a, 130 80 Praha 3 tel.: +420 267 094 111 fax: +420 224 230 316 e-mail: praha@sudop.cz	Hlavní inženýr projektu: ING. MIROSLAV NEZKUSIL
		Garant profese: ING. MARTIN ŠTROF

Středisko: ELEKTROTECHNIKY, TRAKCE, SDĚLOVACÍ A ZABEZPEČOVACÍ TECHNIKY			
Vedoucí střediska:	Odpovědný projektant SO, IO, PS:	Vypracoval:	Kontroloval:
ING. MARTIN RAIBR	ING. PAVEL ROHÁČ	ING. PAVEL ROHÁČ	ING. OLDŘICH HORA

Název akce:	Číslo smlouvy:	
	17 004 208	
Modernizace TNS Týniště nad Orlicí (Voklik)	Projektový stupeň:	
	PROJEKT	
Část:	Datum:	
	08/2017	
PS 210 TNS TÝNIŠTĚ NAD ORLICÍ, POK	Číslo části:	
	D.2.1	
Název přílohy:	Měřítko:	Počet formátů:
	1 : 50	3x A4
ATÚ TÝNIŠTĚ NAD ORLICÍ, UMÍSTĚNÍ ZAŘÍZENÍ	Číslo přílohy:	
	4.1	