


BOKOVÉ SCHÉMA ZAPOJENÍ MPLS  
TNS Týniště n.O.

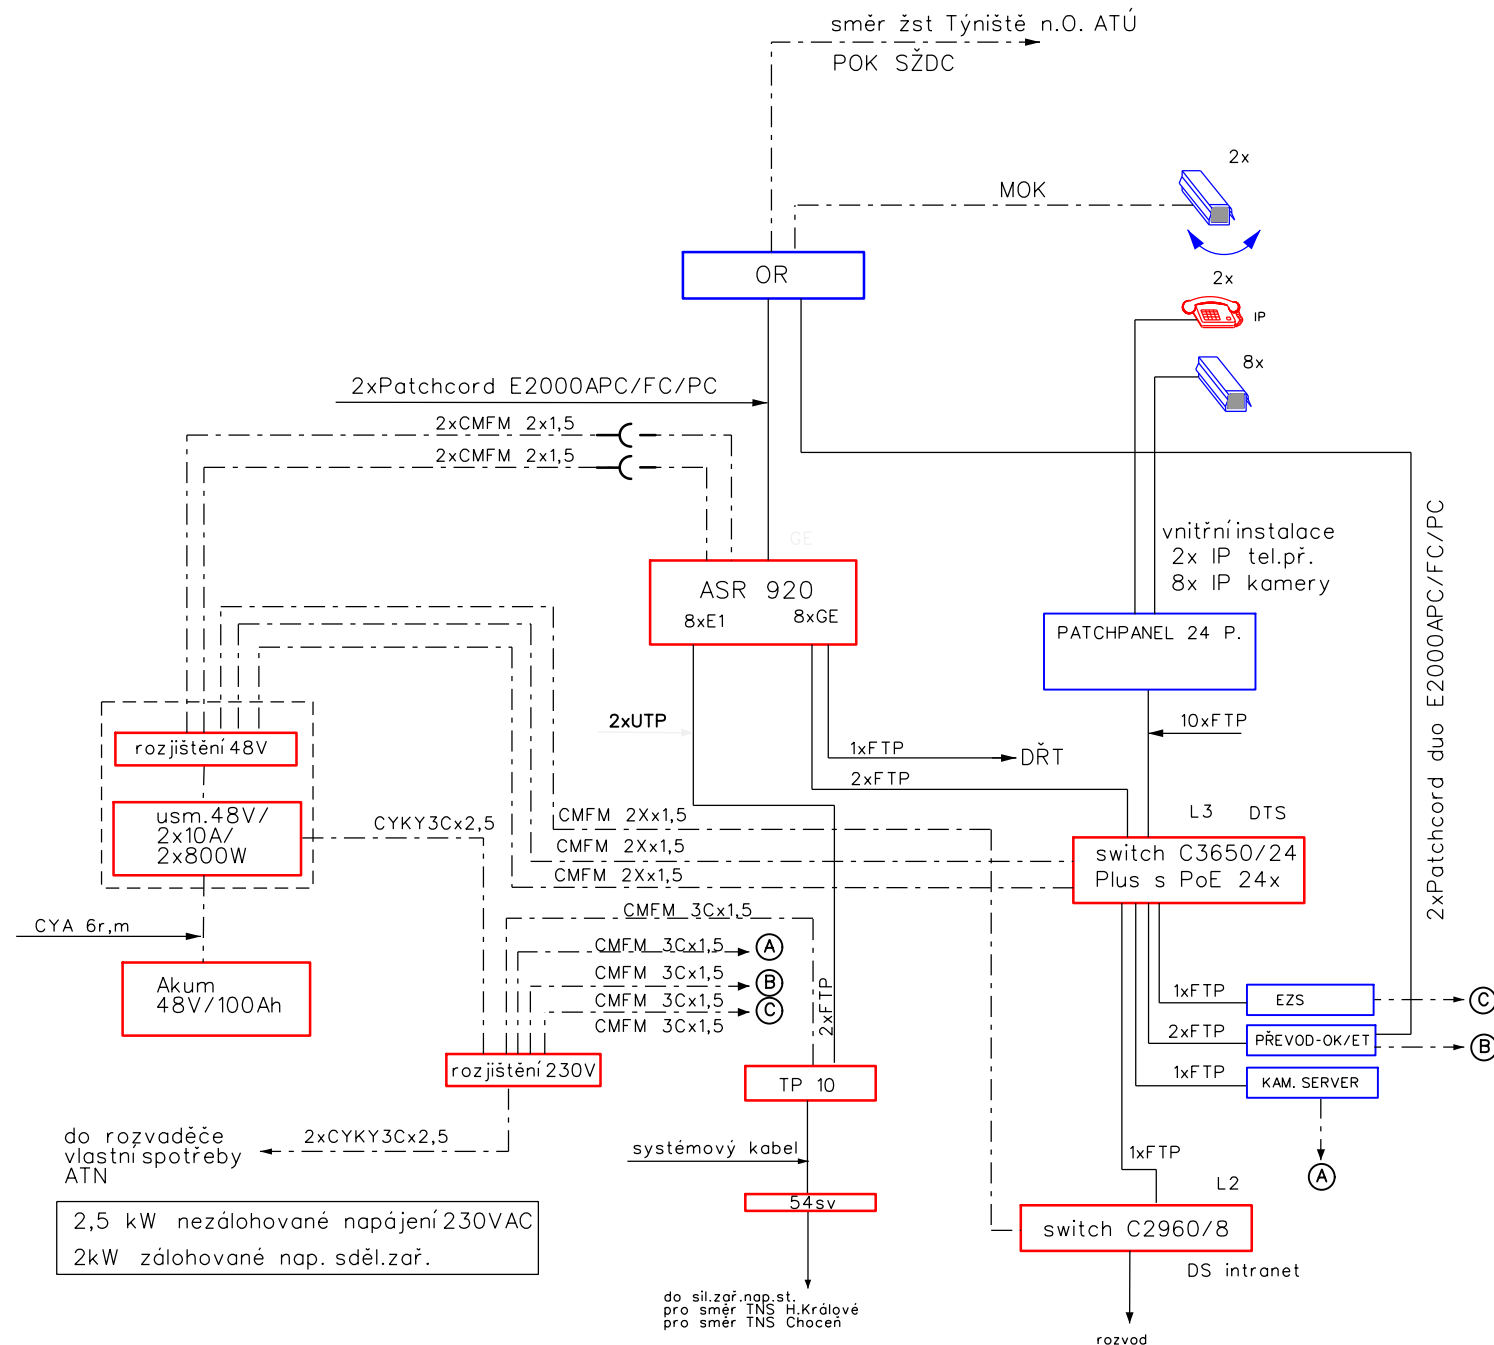

### POZNÁMKA


Napájení zařízení 230VAC bude ze zálohovaného zdroje vlastní spotřeby.  
Napájení přepínačů, směrovače ASR bude ze zálohovaného napájení 48V v rámci sdílovacího zařízení


 


## VYSVĚTLIVKY

- vybudováno nebo přemístěno v rámci tohoto řešeného PS
- vybudováno v rámci jiných provozních douborů

Číslo změny:	Obsah změny:	Datum změny:
01	PO ZAPRACOVÁNÍ PŘIPOMÍNEK	09/2017
02	-	-
03	-	-

<b>Objednatel:</b>  Správa železniční dopravní cesty	Správa železniční dopravní cesty, státní organizace Dlážďená 1003/7, 110 00 Praha 1  Stavební správa západ Sokolovská 278, 190 00 Praha 9
---	---

<p>Generální projektant:</p> 	<p>SUDOP PRAHA a.s. Olšanská 1a, 130 80 Praha 3 tel.: +420 267 094 111 fax: +420 224 230 316 e-mail: praha@sudop.cz</p>	<p>Hlavní inženýr projektu: ING. MIROSLAV NEZKUSIL</p>
		<p>Garant profese: ING. MARTIN ŠTROF</p>

<p><i>Středisko:</i></p> <p><b>ELEKTROTECHNIKY, TRAKCE, SDĚLOVACÍ A ZABEZPEČOVACÍ TECHNIKY</b></p>			
<p><i>Vedoucí střediska:</i></p>  <p>ING. MARTIN RAIBR</p>	<p><i>Odpovědný projektant SO, IO, PS:</i></p>  <p>ING. PETR POUPA</p>	<p><i>Vypracoval:</i></p>  <p>ING. PETR POUPA</p>	<p><i>Kontroloval:</i></p>  <p>ING. MARTIN ŠTROF</p>

Název akce:	Číslo smlouvy: 17 004 208	
	Projektový stupeň: PROJEKT	
Část:	Datum: 08/2017	
	Číslo části: D.2.1	
Název přílohy:	Měřítko: -	Počet formátů: 2A4
	Číslo přílohy: 4	

DOKUMENT LZE UŽÍVAT POUZE VE SMYSLU PŘÍSLUŠNÉ SMLOUVY O DÍLO. ŽÁDNÁ JEHO ČÁST NEMŮŽE BÝT DLE ZÁKONA č. 121/2000 Sb. KOPIROVÁNA NEBO JINÝM ZPŮSOBEM ROZŠÍŘOVÁNA BEZ SOUHLASU SUDOP PRAHA a.s.