


TNS TÝNIŠTĚ NAD ORLICÍ, EZS

BLOKOVÉ SCHÉMA EZS

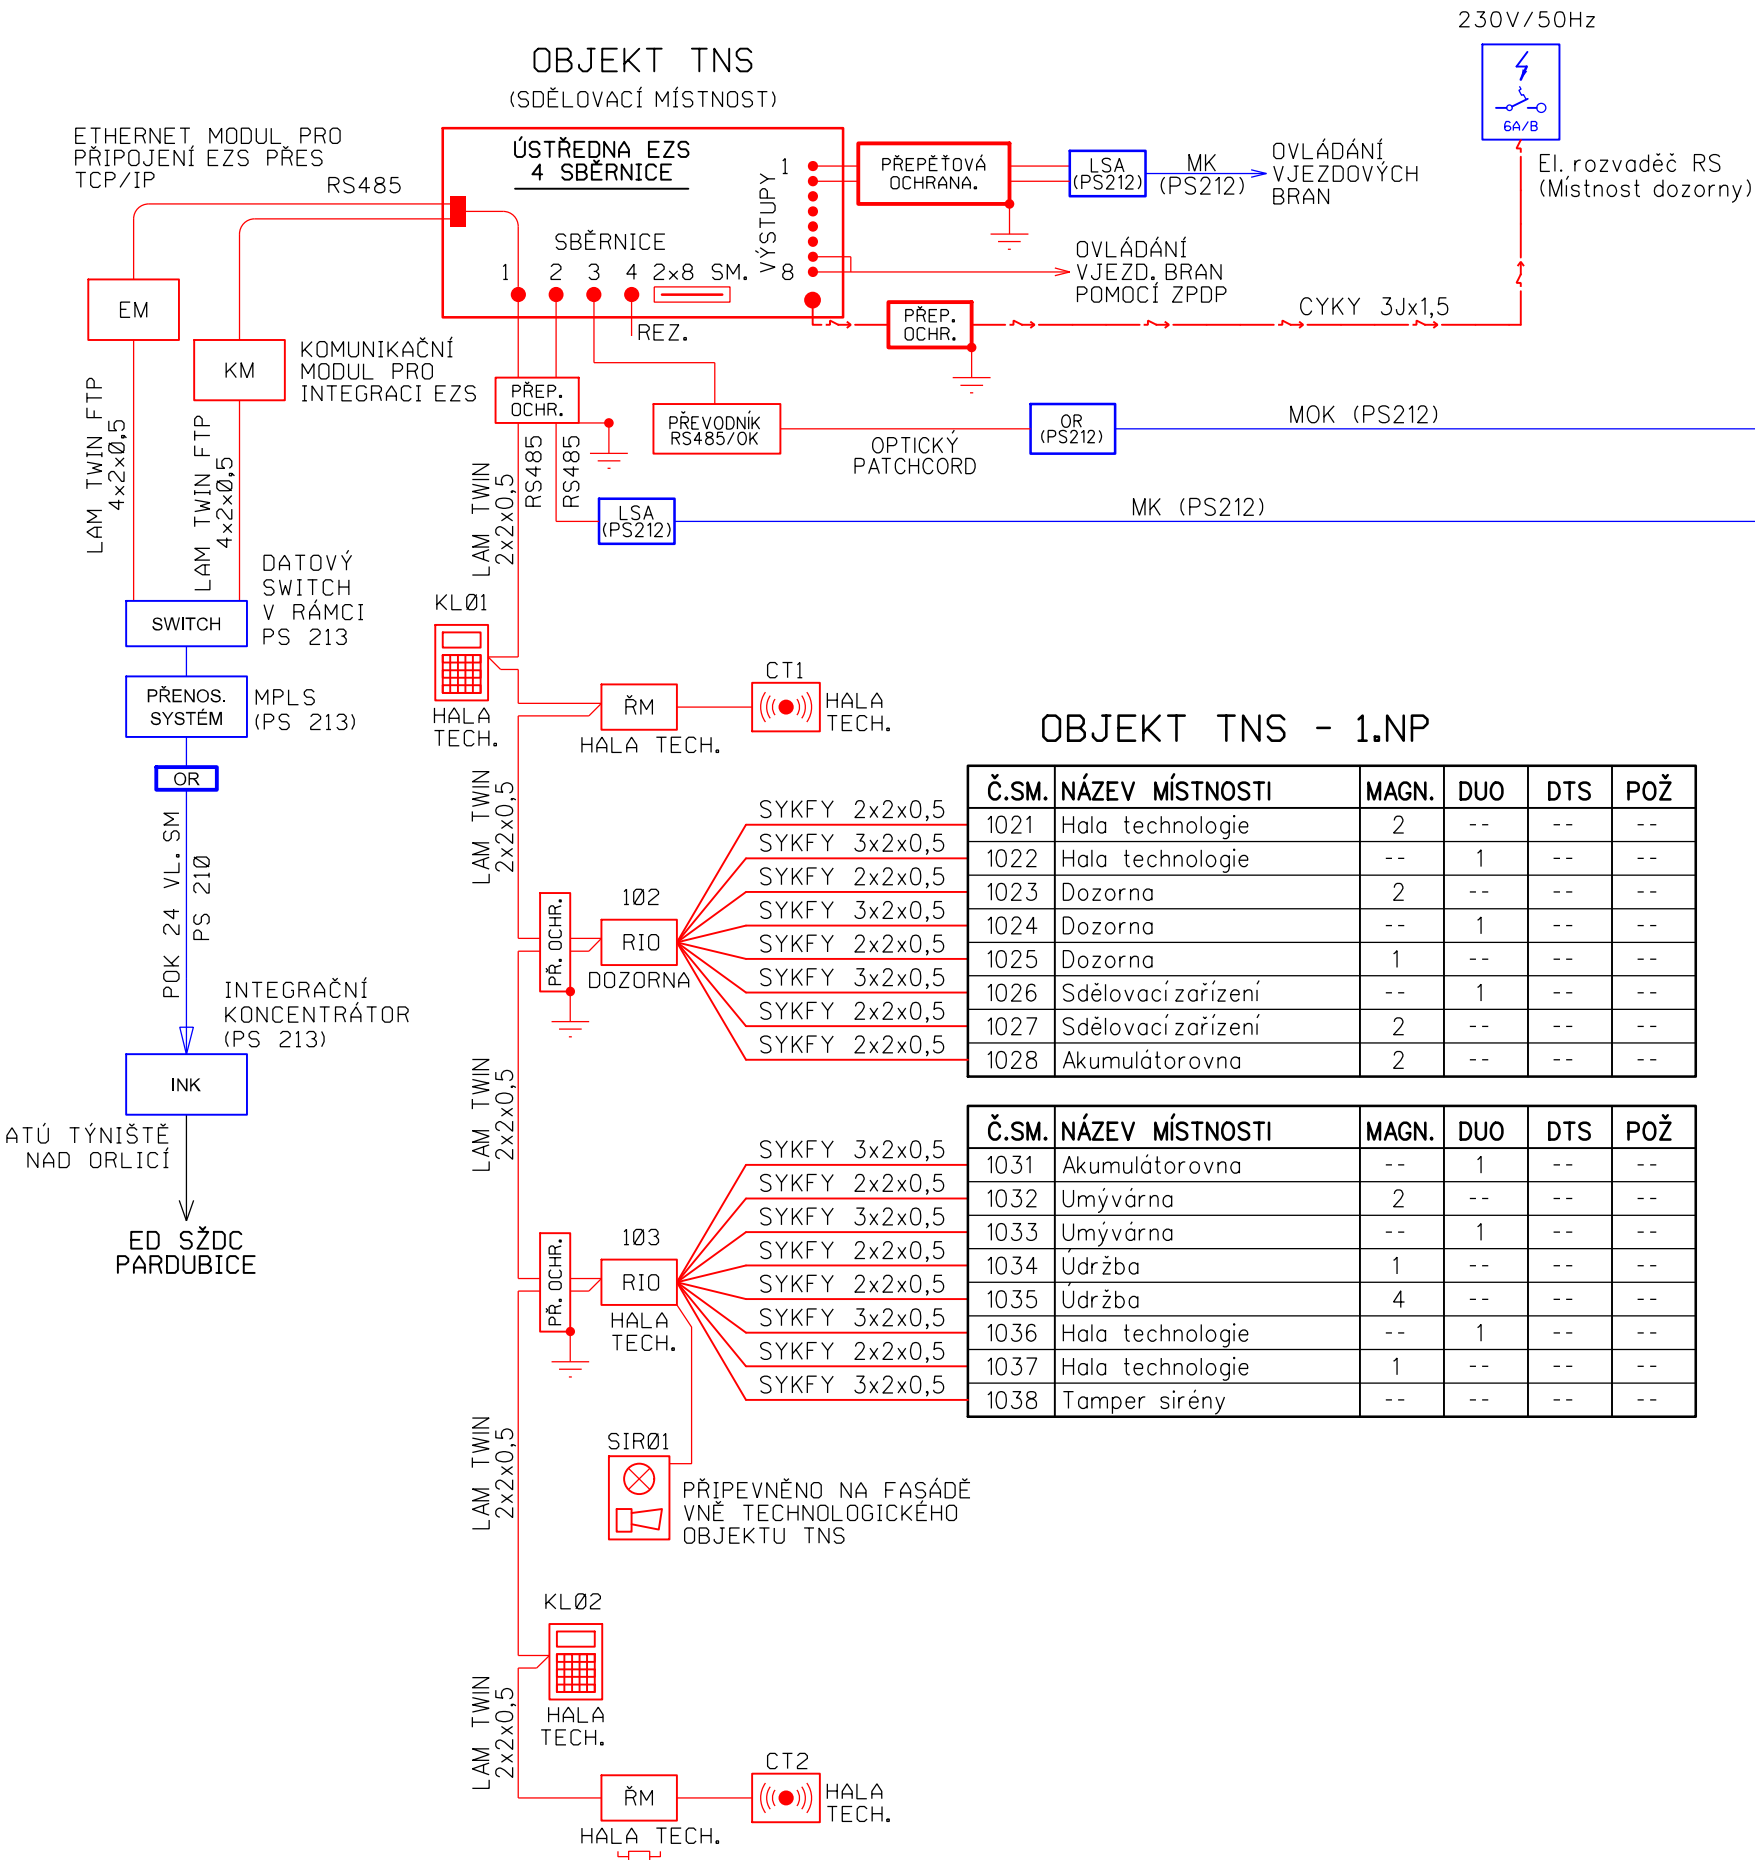

VYSVĚTLIVKY:



- VENKOVNÍ SIRÉNA S OPTICKOU SIGNALIZACÍ - ZÁLOHOVANÁ



- KONCENTRÁTOR PRO PŘIPOJENÍ AŽ 8 SMYČEK



- KLÁVESNICE



- ŘÍDÍCÍ MODUL PRO PŘIPOJENÍ ČTEČEK



- BEZKONTAKTNÍ ČTEČKA KARET



- ZAKONČOVACÍ ODPOR 680 OHMŮ



- VSTUPNÍ A VÝSTUPNÍ KONEKTORY; ZÁSUVKY TECHNIKA

ČERVENĚ - ZAŘÍZENÍ VYBUDOVANÁ NEBO PŘEMISŤOVANÁ V RÁMCI TOHOTO PS

MODŘE - ZAŘÍZENÍ VYBUDOVANÁ V RÁMCI JINÝCH PS NEBO SO

| Číslo změny: | Obsah změny: | Datum změny: |
|--------------|---------------------------|--------------|
| 01 | PO ZAPRACOVÁNÍ PŘIPOMÍNEK | 09/2017 |
| 02 | - | - |
| 03 | - | - |

| | |
|-------------|--|
| Objednatel: | Správa železniční dopravní cesty, státní organizace Dlážděná 1003/7, 110 00 Praha 1 |
| | Stavební správa západ Sokolovská 278, 190 00 Praha 9 |

| | | |
|-----------------------|---|--|
| Generální projektant: | SUDOP PRAHA a.s. Olšanská 1a, 130 80 Praha 3 tel.: +420 267 094 111 e-mail: praha@sudop.cz | Hlavní inženýr projektu: ING. MIROSLAV NEZKUSIL |
| | | Garant profese: ING.MARTIN ŠTROF |

| Středisko: ELEKTROTECHNIKY, TRAKCE, SDĚLOVACÍ A ZABEZPEČOVACÍ TECHNIKY | | | |
|---|----------------------------------|------------------|-------------------|
| Vedoucí střediska: | Odpovědný projektant SO, IO, PS: | Vypracoval: | Kontroloval: |
| ING. MARTIN RAIBR | ING. PAVEL VÍŠEK | ING. PAVEL VÍŠEK | ING. MARTIN ŠTROF |

| | |
|--|--------------------|
| Název akce: | Číslo smlouvy: |
| Modernizace TNS Týniště nad Orlicí (Voklik) | 17 004 208 |
| Část: | Projektový stupeň: |
| | PROJEKT |
| | Datum: |
| | 08/2017 |
| PS 220 TNS TÝNIŠTĚ NAD ORLICÍ, EZS | Číslo části: |
| | D.2.2 |
| Název přílohy: | Měřítko: |
| | - |
| | Počet formátů: |
| | 3xA4 |
| BLOKOVÉ SCHÉMA EZS | Číslo přílohy: |
| | 2 |

DOKUMENT LZE UŽÍVAT POUZE VE SMYSLU PŘÍSLUŠNÉ SMLOUVY O DÍLO, ŽÁDNÁ JEHO ČÁST NEMŮŽE BÝT DLE ZÁKONA č.121/2000 Sb. KOPÍROVÁNA NEBO JINÝM ZPŮSOBEM ROZŠÍŘOVÁNA BEZ SOUHLASU SUDOP PRAHA a.s.