


TNS TÝNIŠTĚ NAD ORLICÍ, SDĚLOVACÍ ZAŘÍZENÍ

UMÍSTĚNÍ A VNITŘNÍ INSTALACE SDĚL. ZAŘ. V TNS TÝNIŠTĚ N.O.

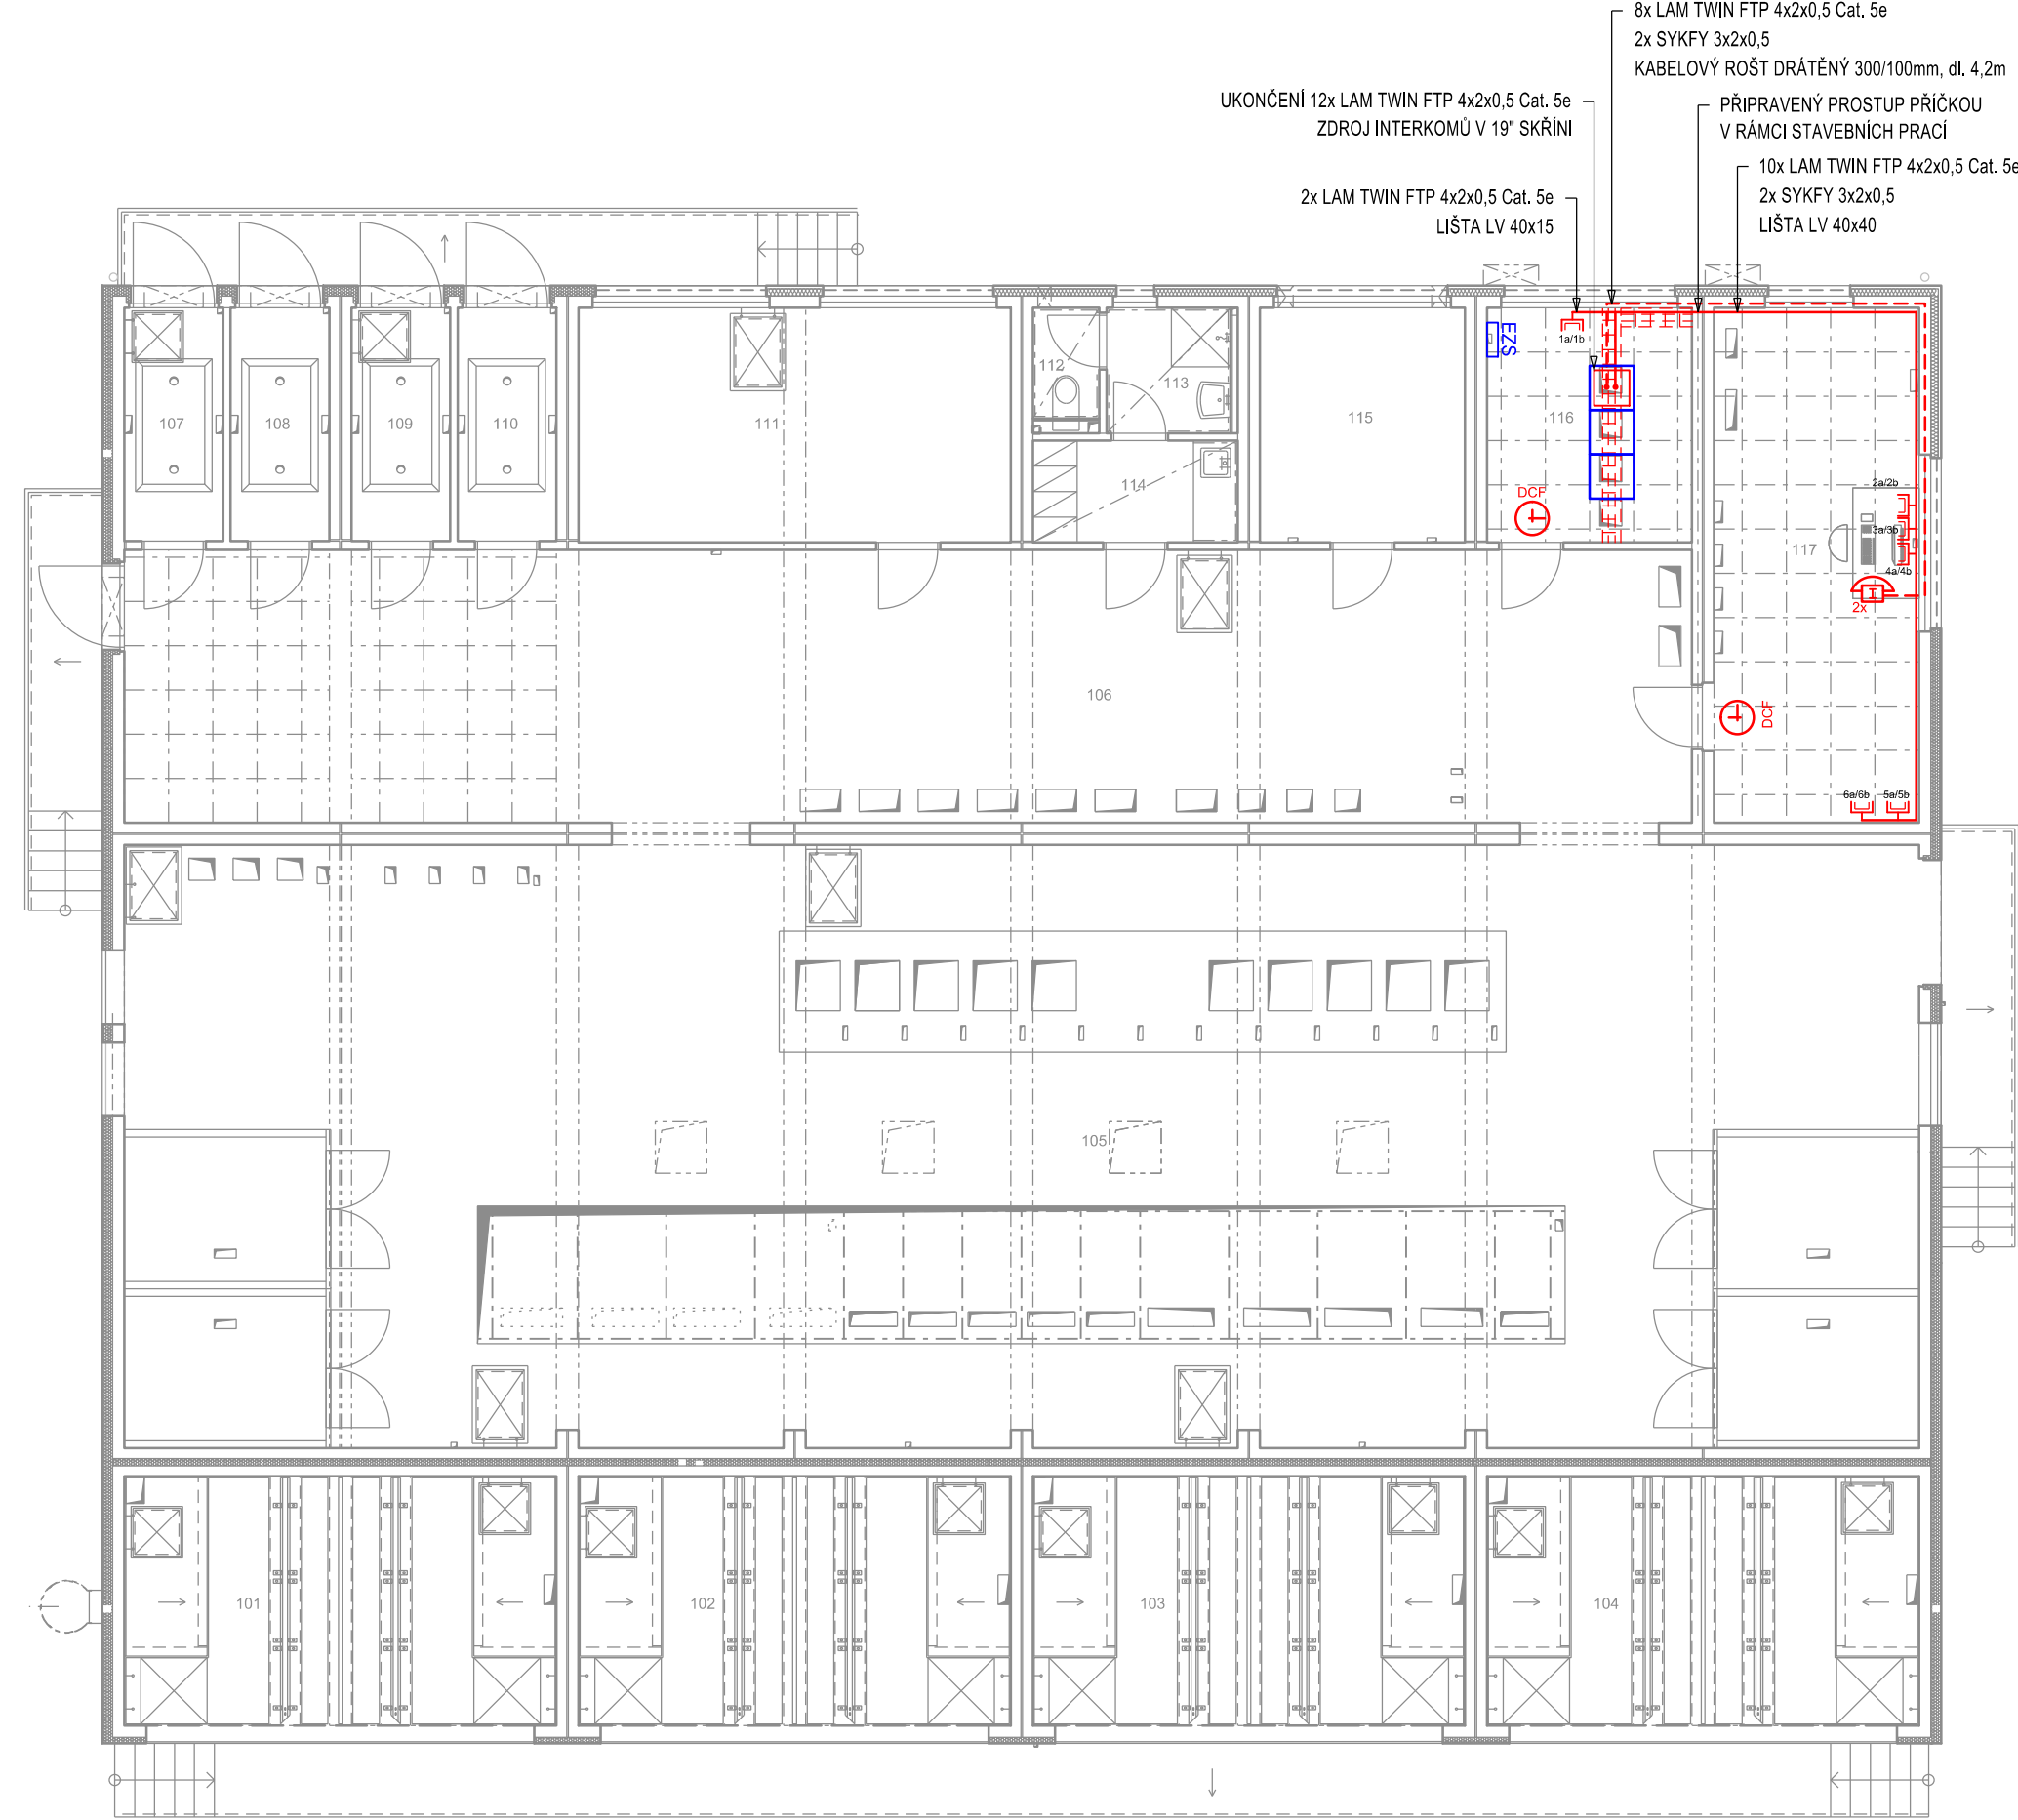

LEGENDA MÍSTNOSTÍ

OZN. MÍSTN.	NÁZEV MÍSTNOSTI (PROSTORU)	PLOCHA (M²)	PODLAHA	POVRCH	POZNÁMKA
101	TRAKO	19,91	P1	P2/P3	110 -
102	TRAKO	19,91	P1	P2/P3	110 -
103	TRAKO	19,91	P1	P2/P3	110 -
104	TRAKO	19,91	P1	P2/P3	110 -
105	HALA TECHNOLOGIE	199,29	P1	P2	110 -
106	HALA TECHNOLOGIE	79,23	P1	P2/P6	110 -
107	TRAKO	4,23	P1	P2	110 -
108	TRAKO	4,23	P1	P2	110 -
109	TRAKO - REZERVA	4,23	P1	P2	110 -
110	TRAKO - REZERVA	4,23	P1	P2	110 -
111	LOKÁLA	18,63	P1	P2	110 -
112	WC	1,35	P6	P6	111 PDI S V 2500 MM K.O. V=2100 MM
113	LOKÁLA	2,89	P6	P6	111 PDI S V 2500 MM K.O. V=2100 MM
114	SATNA	3,84	P6	P6	111 PDI S V 2500 MM K.O. V=2000 MM
115	BATERIE	8,84	P1	P1	110 -
116	SDĚLOVACÍ MÍSTNOST	8,84	P1	P1	110 -
117	DOZORNA	19,55	P6	P6	110 -

VYSVĚTLIVKY:

- Samostatné hodiny s DCF signálem
- Dvojitá zásuvka strukturované kabeláže datové
- Telefonní přístroj
- Telefonní zařízení interkomu
- Kabelová trasa telefonních datových rozvodů (FTP cat. 5e - 4x2x0,5)
- Kabelová trasa sděl. kabelizace (SYKFY 3x2x0,5)
- ČERVENĚ - Zařízení a kabelizace vybudovaná nebo přemísťovaná v rámci tohoto PS
- MODŘE - Zařízení vybudovaná v rámci jiných PS a SO
- ŠEDĚ - Zařízení vybudovaná v rámci jiných SO

Číslo změny:	Obsah změny:	Datum změny:
01	PO ZAPRACOVÁNÍ PŘIPOMÍNEK	09/2017
02	-	-
03	-	-

Objednatel:	Správa železniční dopravní cesty, státní organizace Dlážděná 1003/7, 110 00 Praha 1
	Stavební správa západ Sokolovská 278, 190 00 Praha 9

Generální projektant:	SUDOP PRAHA a.s. Olšanská 1a, 130 80 Praha 3 fax: +420 224 230 316 e-mail: praha@sudop.cz	Hlavní inženýr projektu: ING. MIROSLAV NEZKUSIL Garant profese: ING.MARTIN ŠTROF
-----------------------	--	---

Středisko: ELEKTROTECHNIKY, TRAKCE, SDĚLOVACÍ A ZABEZPEČOVACÍ TECHNIKY			
Vedoucí střediska: ING. MARTIN RAIBR	Odpovědný projektant SO, IO, PS: ING. PAVEL VÍŠEK	Vypracoval: ING. PAVEL VÍŠEK	Kontroloval: ING. MARTIN ŠTROF

Název akce: Modernizace TNS Týniště nad Orlicí (Voklik)	Číslo smlouvy: 17 004 208	
	Projektový stupeň: PROJEKT	
Část: PS 221 TNS TÝNIŠTĚ NAD ORLICÍ, SDĚLOVACÍ ZAŘÍZENÍ	Datum: 08/2017	
	Číslo části: D.2.2	
Název přílohy: UMÍSTĚNÍ A VNITŘNÍ INSTALACE SDĚLOVACÍHO ZAŘÍZENÍ V TNS TÝNIŠTĚ NAD ORLICÍ	Měřítko: -	Počet formátů: 3xA4
	Číslo přílohy: 3	