


TNS TÝNIŠTĚ NAD ORLICÍ, SDĚLOVACÍ ZAŘÍZENÍ

OBSAZENÍ SKŘÍŇE 19" 47U VE SDĚLOVACÍ MÍSTNOSTI

skříň ADX-R01

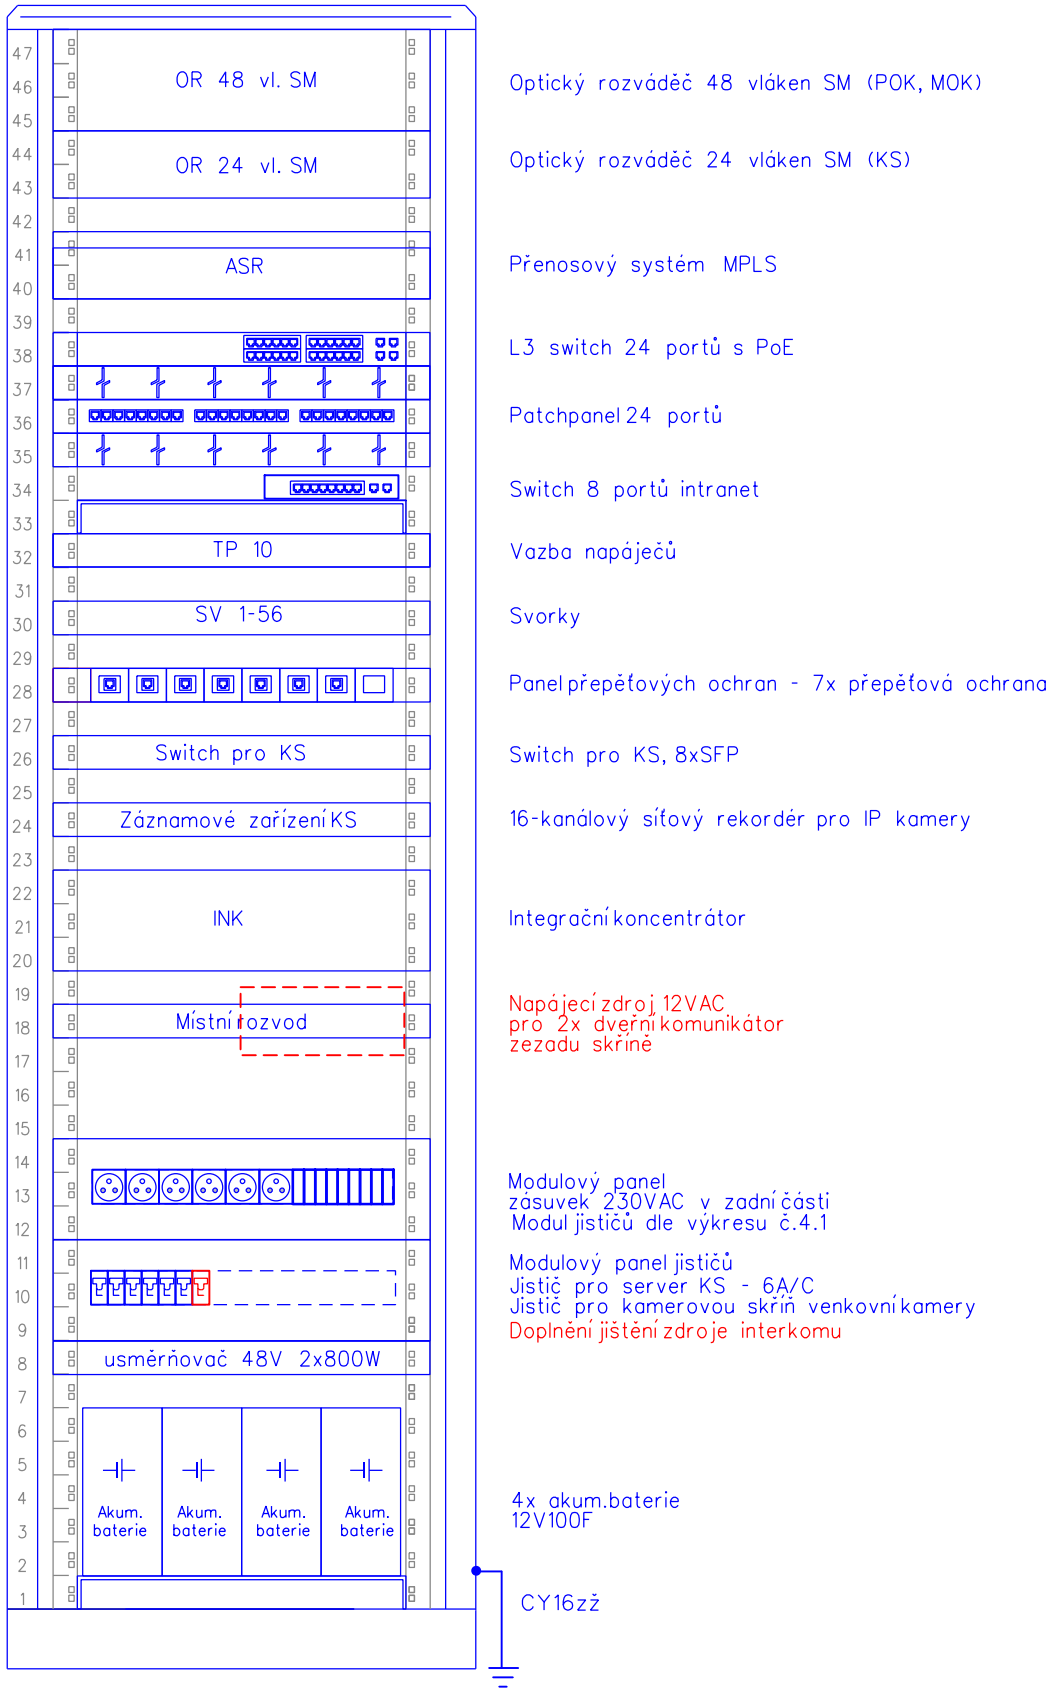

VYSVĚTLIVKY:

- ČERVENĚ** - Zařízení vybudovaná nebo přemísťovaná v rámci tohoto PS
- MODŘE** - Zařízení vybudovaná v rámci jiných PS a SO
- ČERNĚ** - Zařízení stávající

Číslo změny:	Obsah změny:	Datum změny:
01	PO ZAPRACOVÁNÍ PŘIPOMÍNEK	09/2017
02	-	-
03	-	-

Objednatel:	Správa železniční dopravní cesty, státní organizace Dlážděná 1003/7, 110 00 Praha 1
	Stavební správa západ Sokolovská 278, 190 00 Praha 9

Generální projektant:	SUDOP PRAHA a.s. Olšanská 1a, 130 80 Praha 3 tel.: +420 267 094 111 e-mail: praha@sudop.cz	Hlavní inženýr projektu: ING. MIROSLAV NEZKUSIL
		Garant profese: ING. MARTIN ŠTROF

Středisko: ELEKTROTECHNIKY, TRAKCE, SDĚLOVACÍ A ZABEZPEČOVACÍ TECHNIKY			
Vedoucí střediska:	Odpovědný projektant SO, IO, PS:	Vypracoval:	Kontroloval:
ING. MARTIN RAIBR	ING. PAVEL VÍŠEK	ING. PAVEL VÍŠEK	ING. MARTIN ŠTROF

Název akce:		Číslo smlouvy:	
		17 004 208	
Modernizace TNS Týniště nad Orlicí (Voklik)		Projektový stupeň:	
		PROJEKT	
Část:		Datum:	
		08/2017	
PS 221 TNS TÝNIŠTĚ NAD ORLICÍ, SDĚLOVACÍ ZAŘÍZENÍ		Číslo části:	
		D.2.2	
Název přílohy:		Měřítko:	Počet formátů:
OBSAZENÍ SKŘÍŇE 19" 47U VE SDĚLOVACÍ MÍSTNOSTI		-	2xA4
		Číslo přílohy:	
		4	