
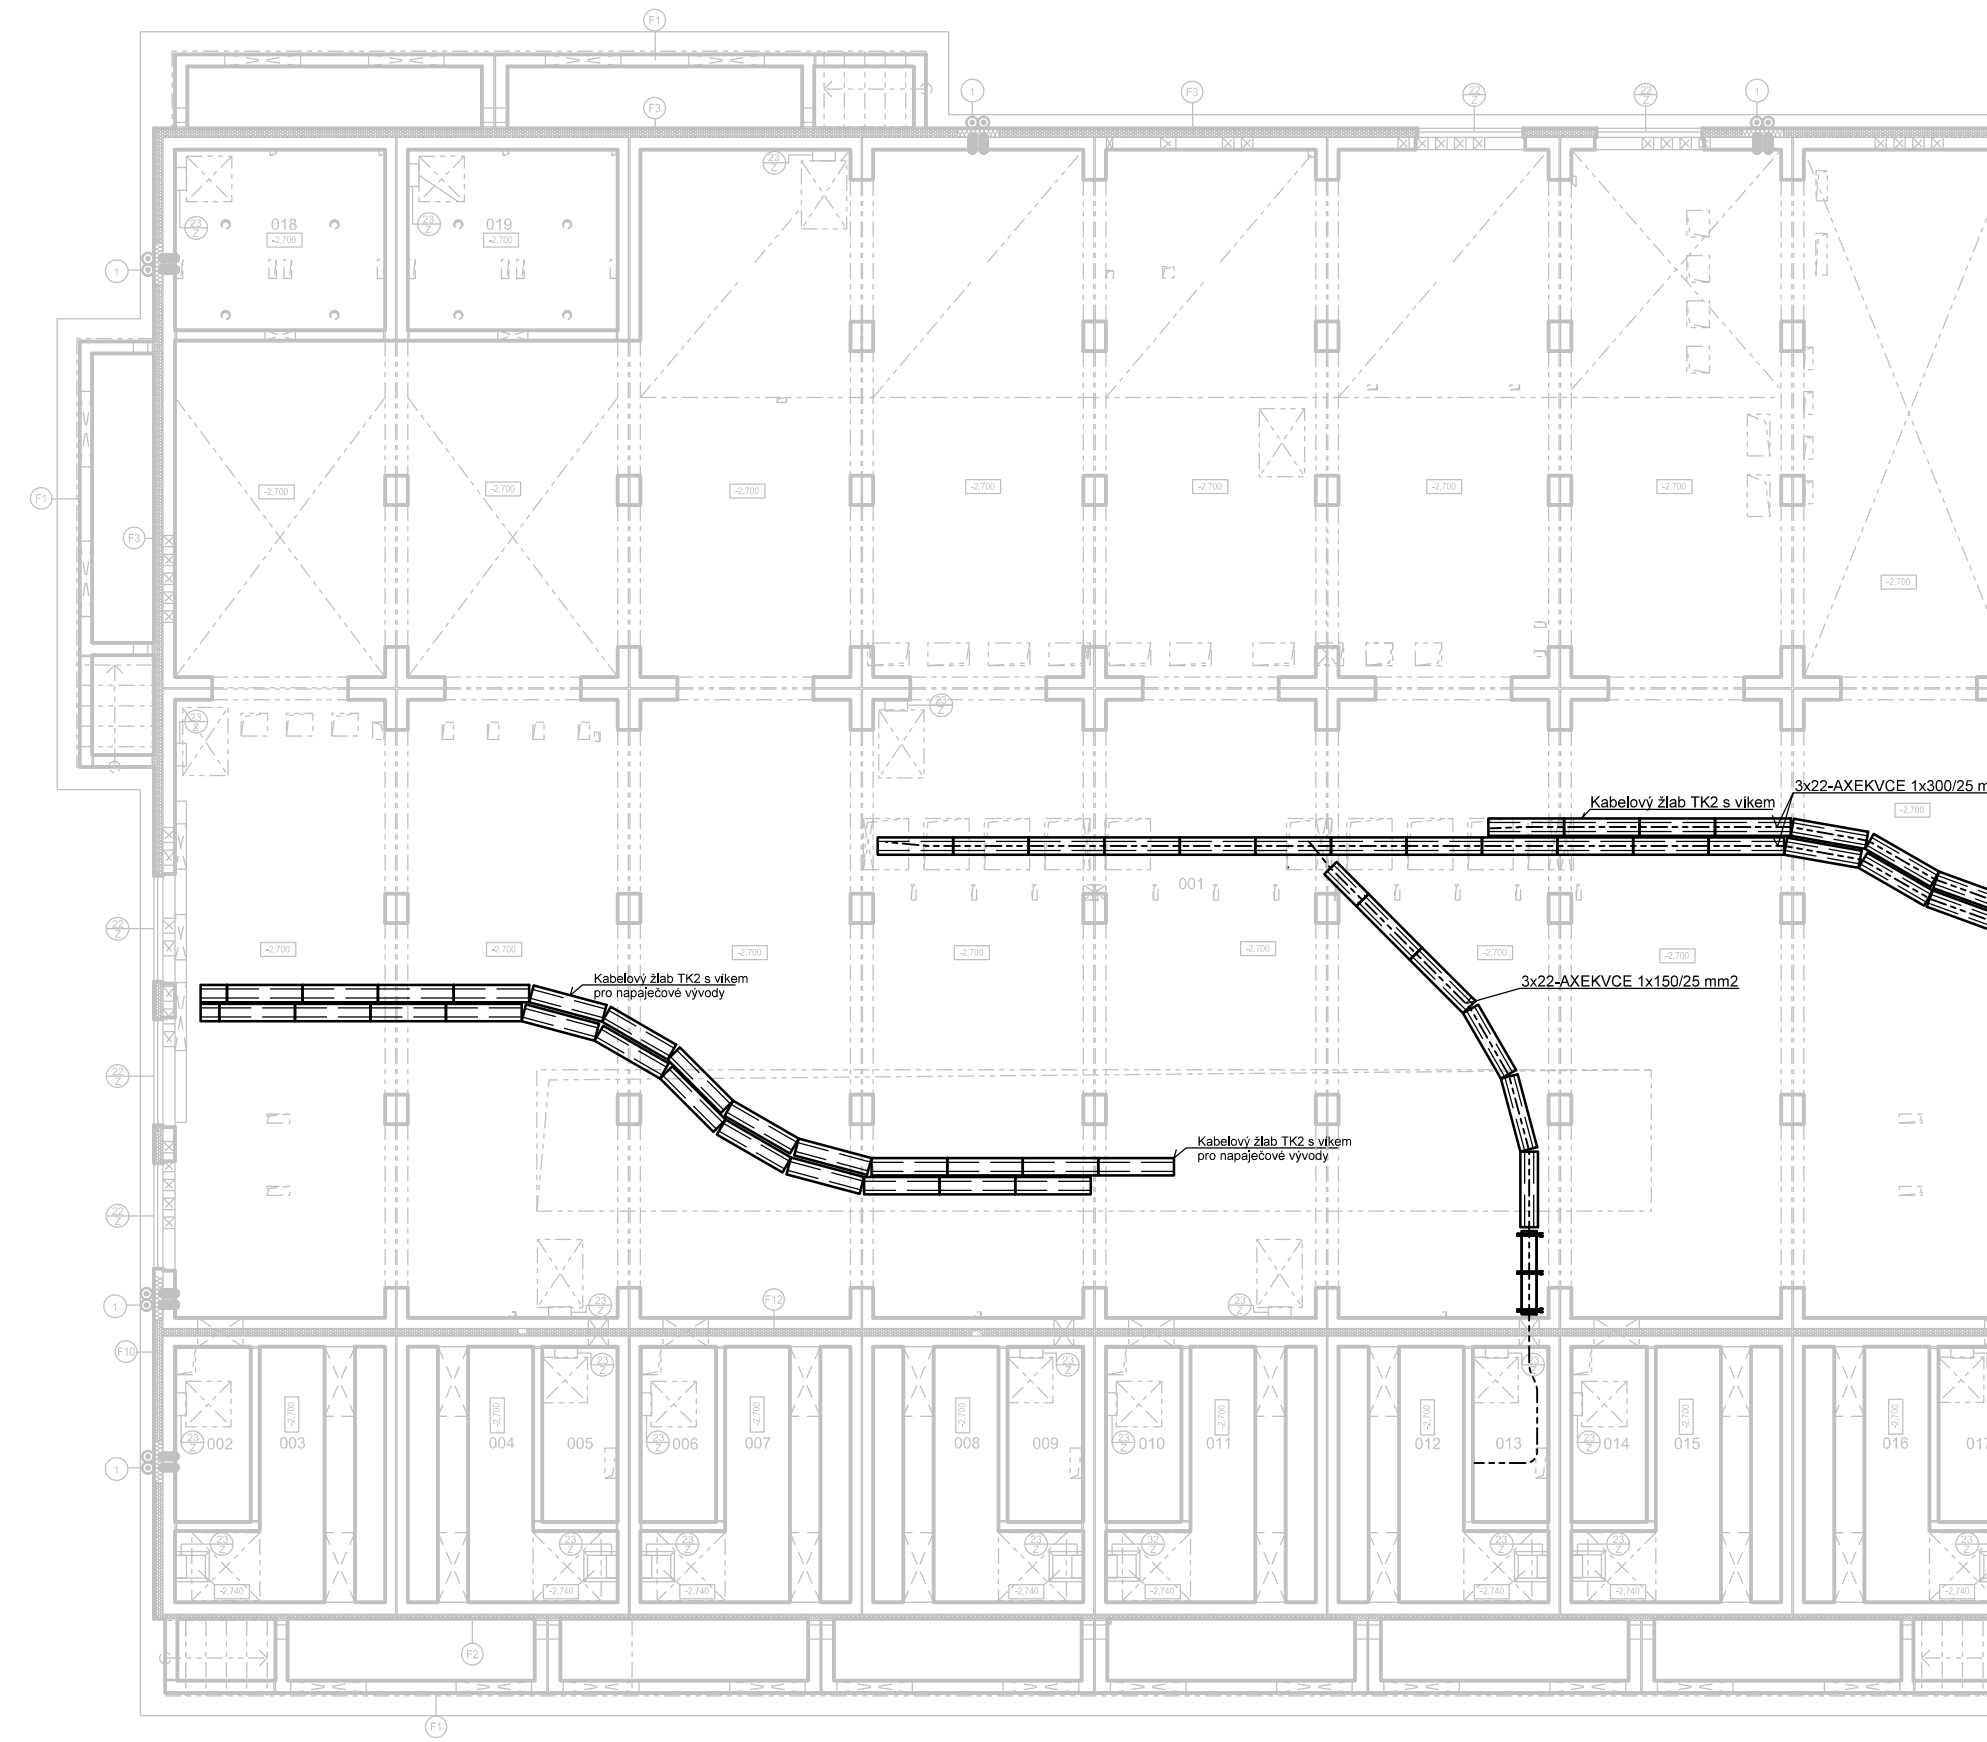
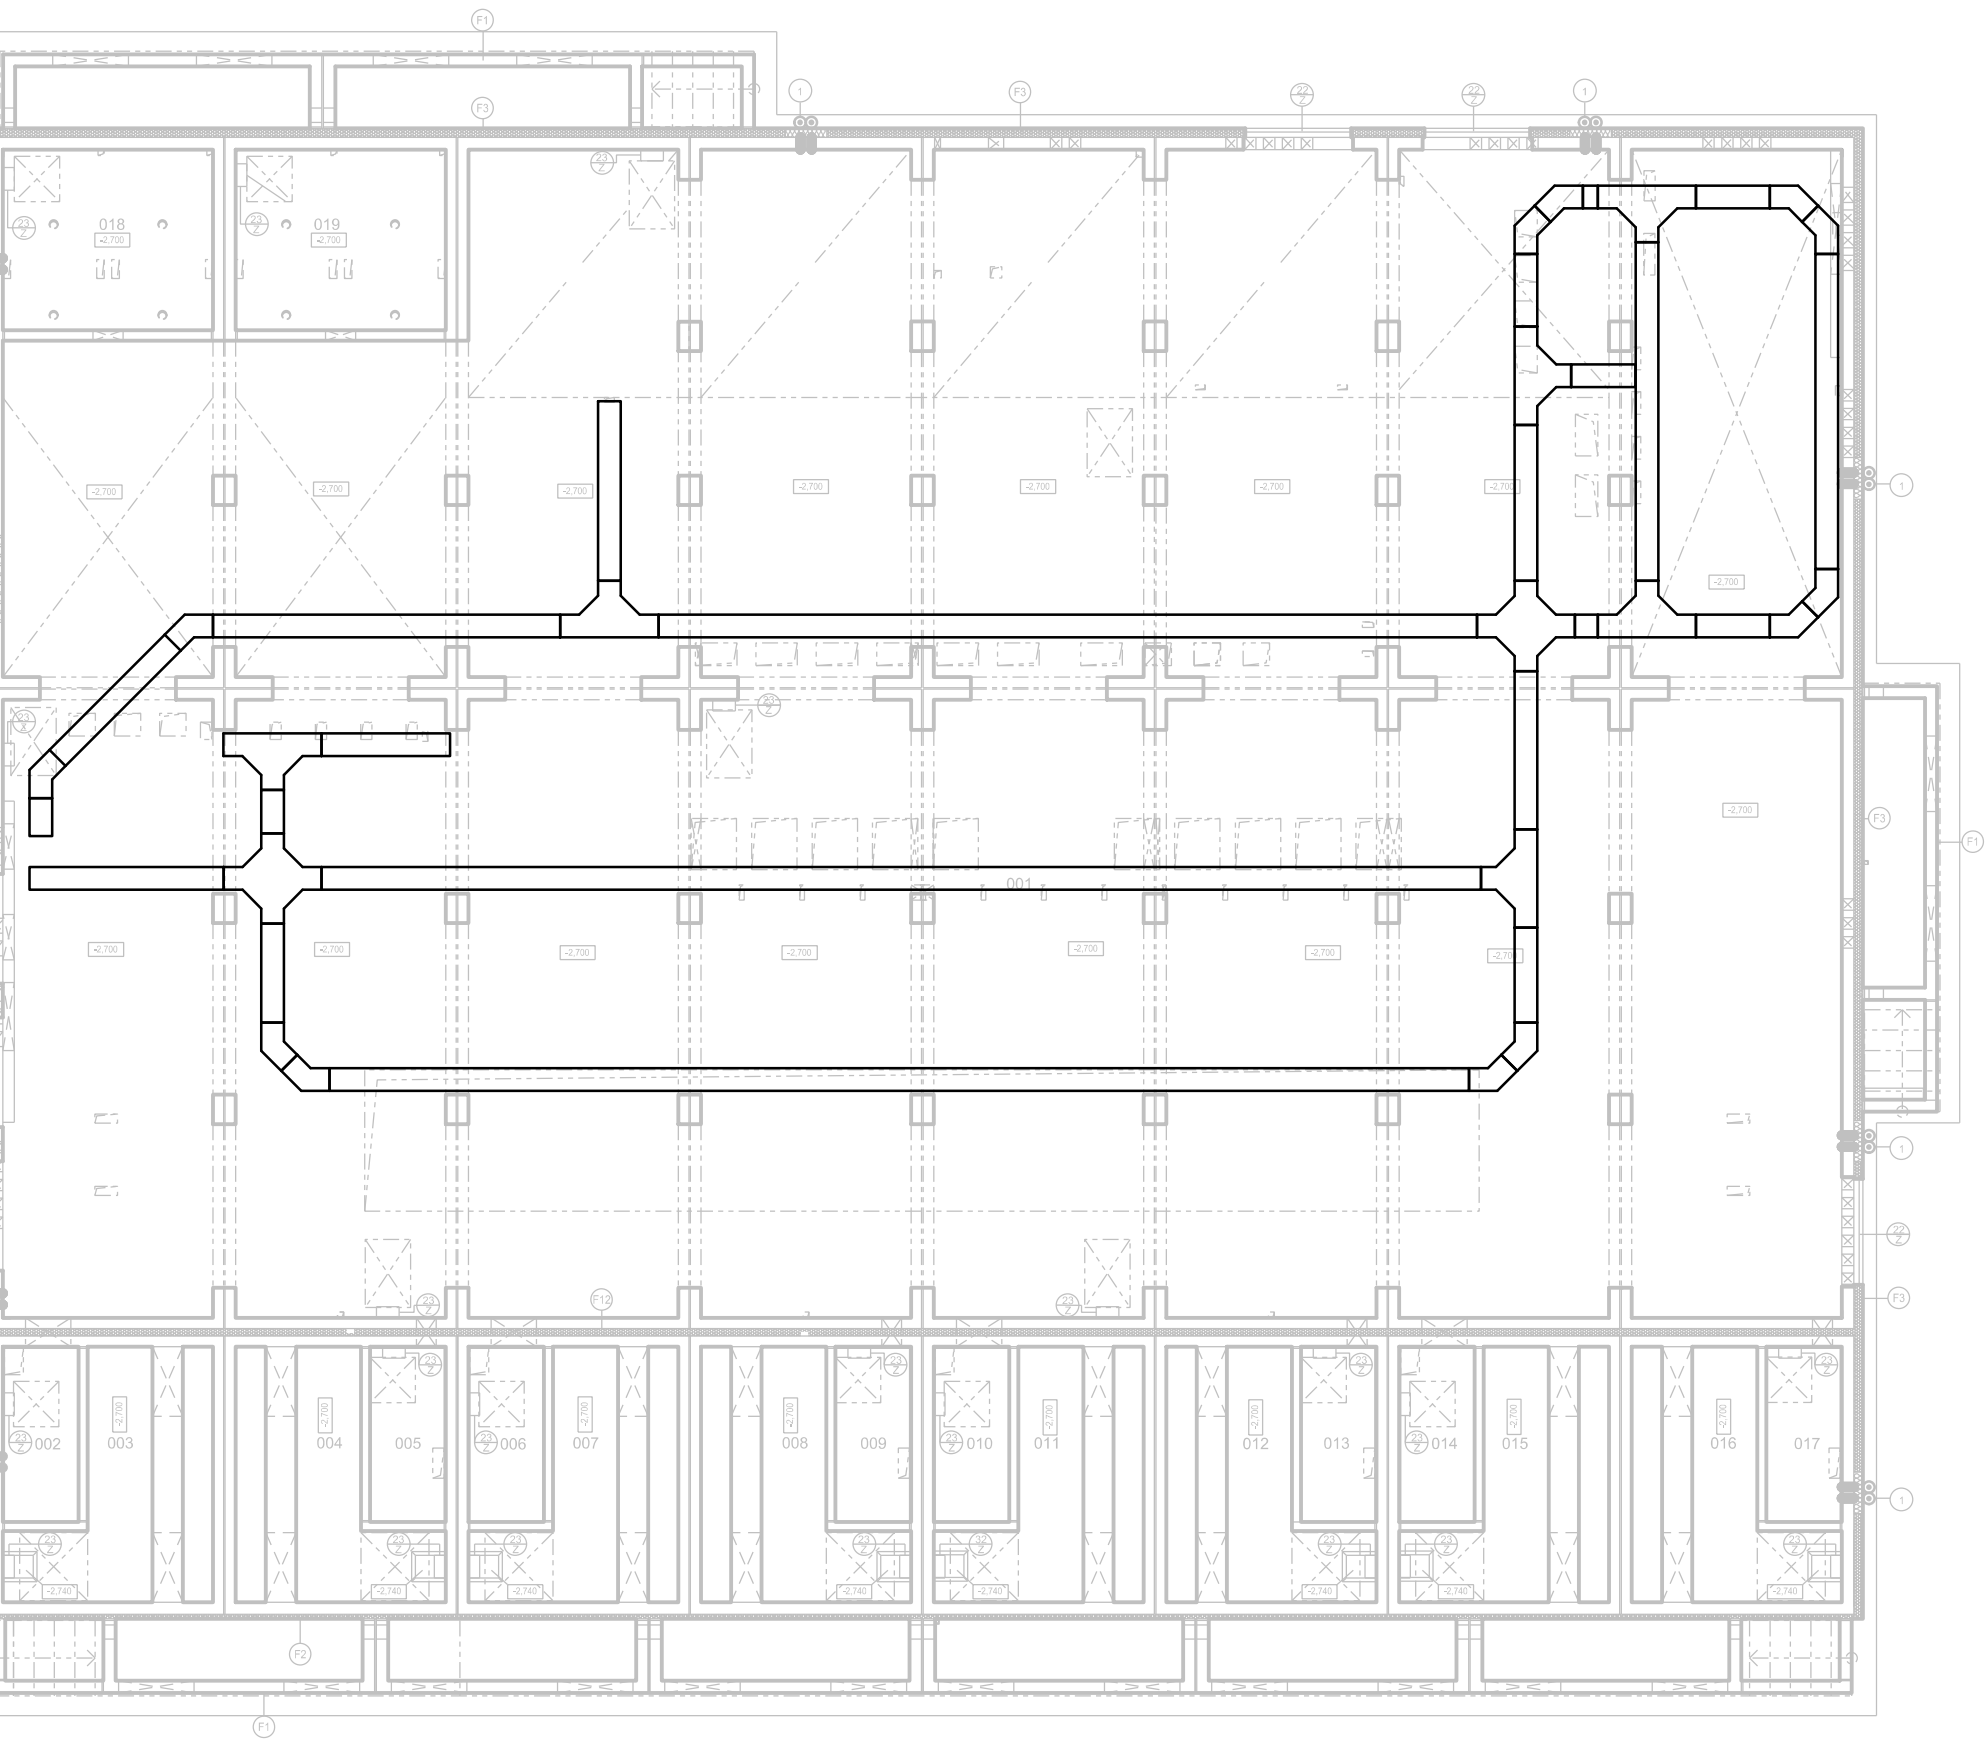
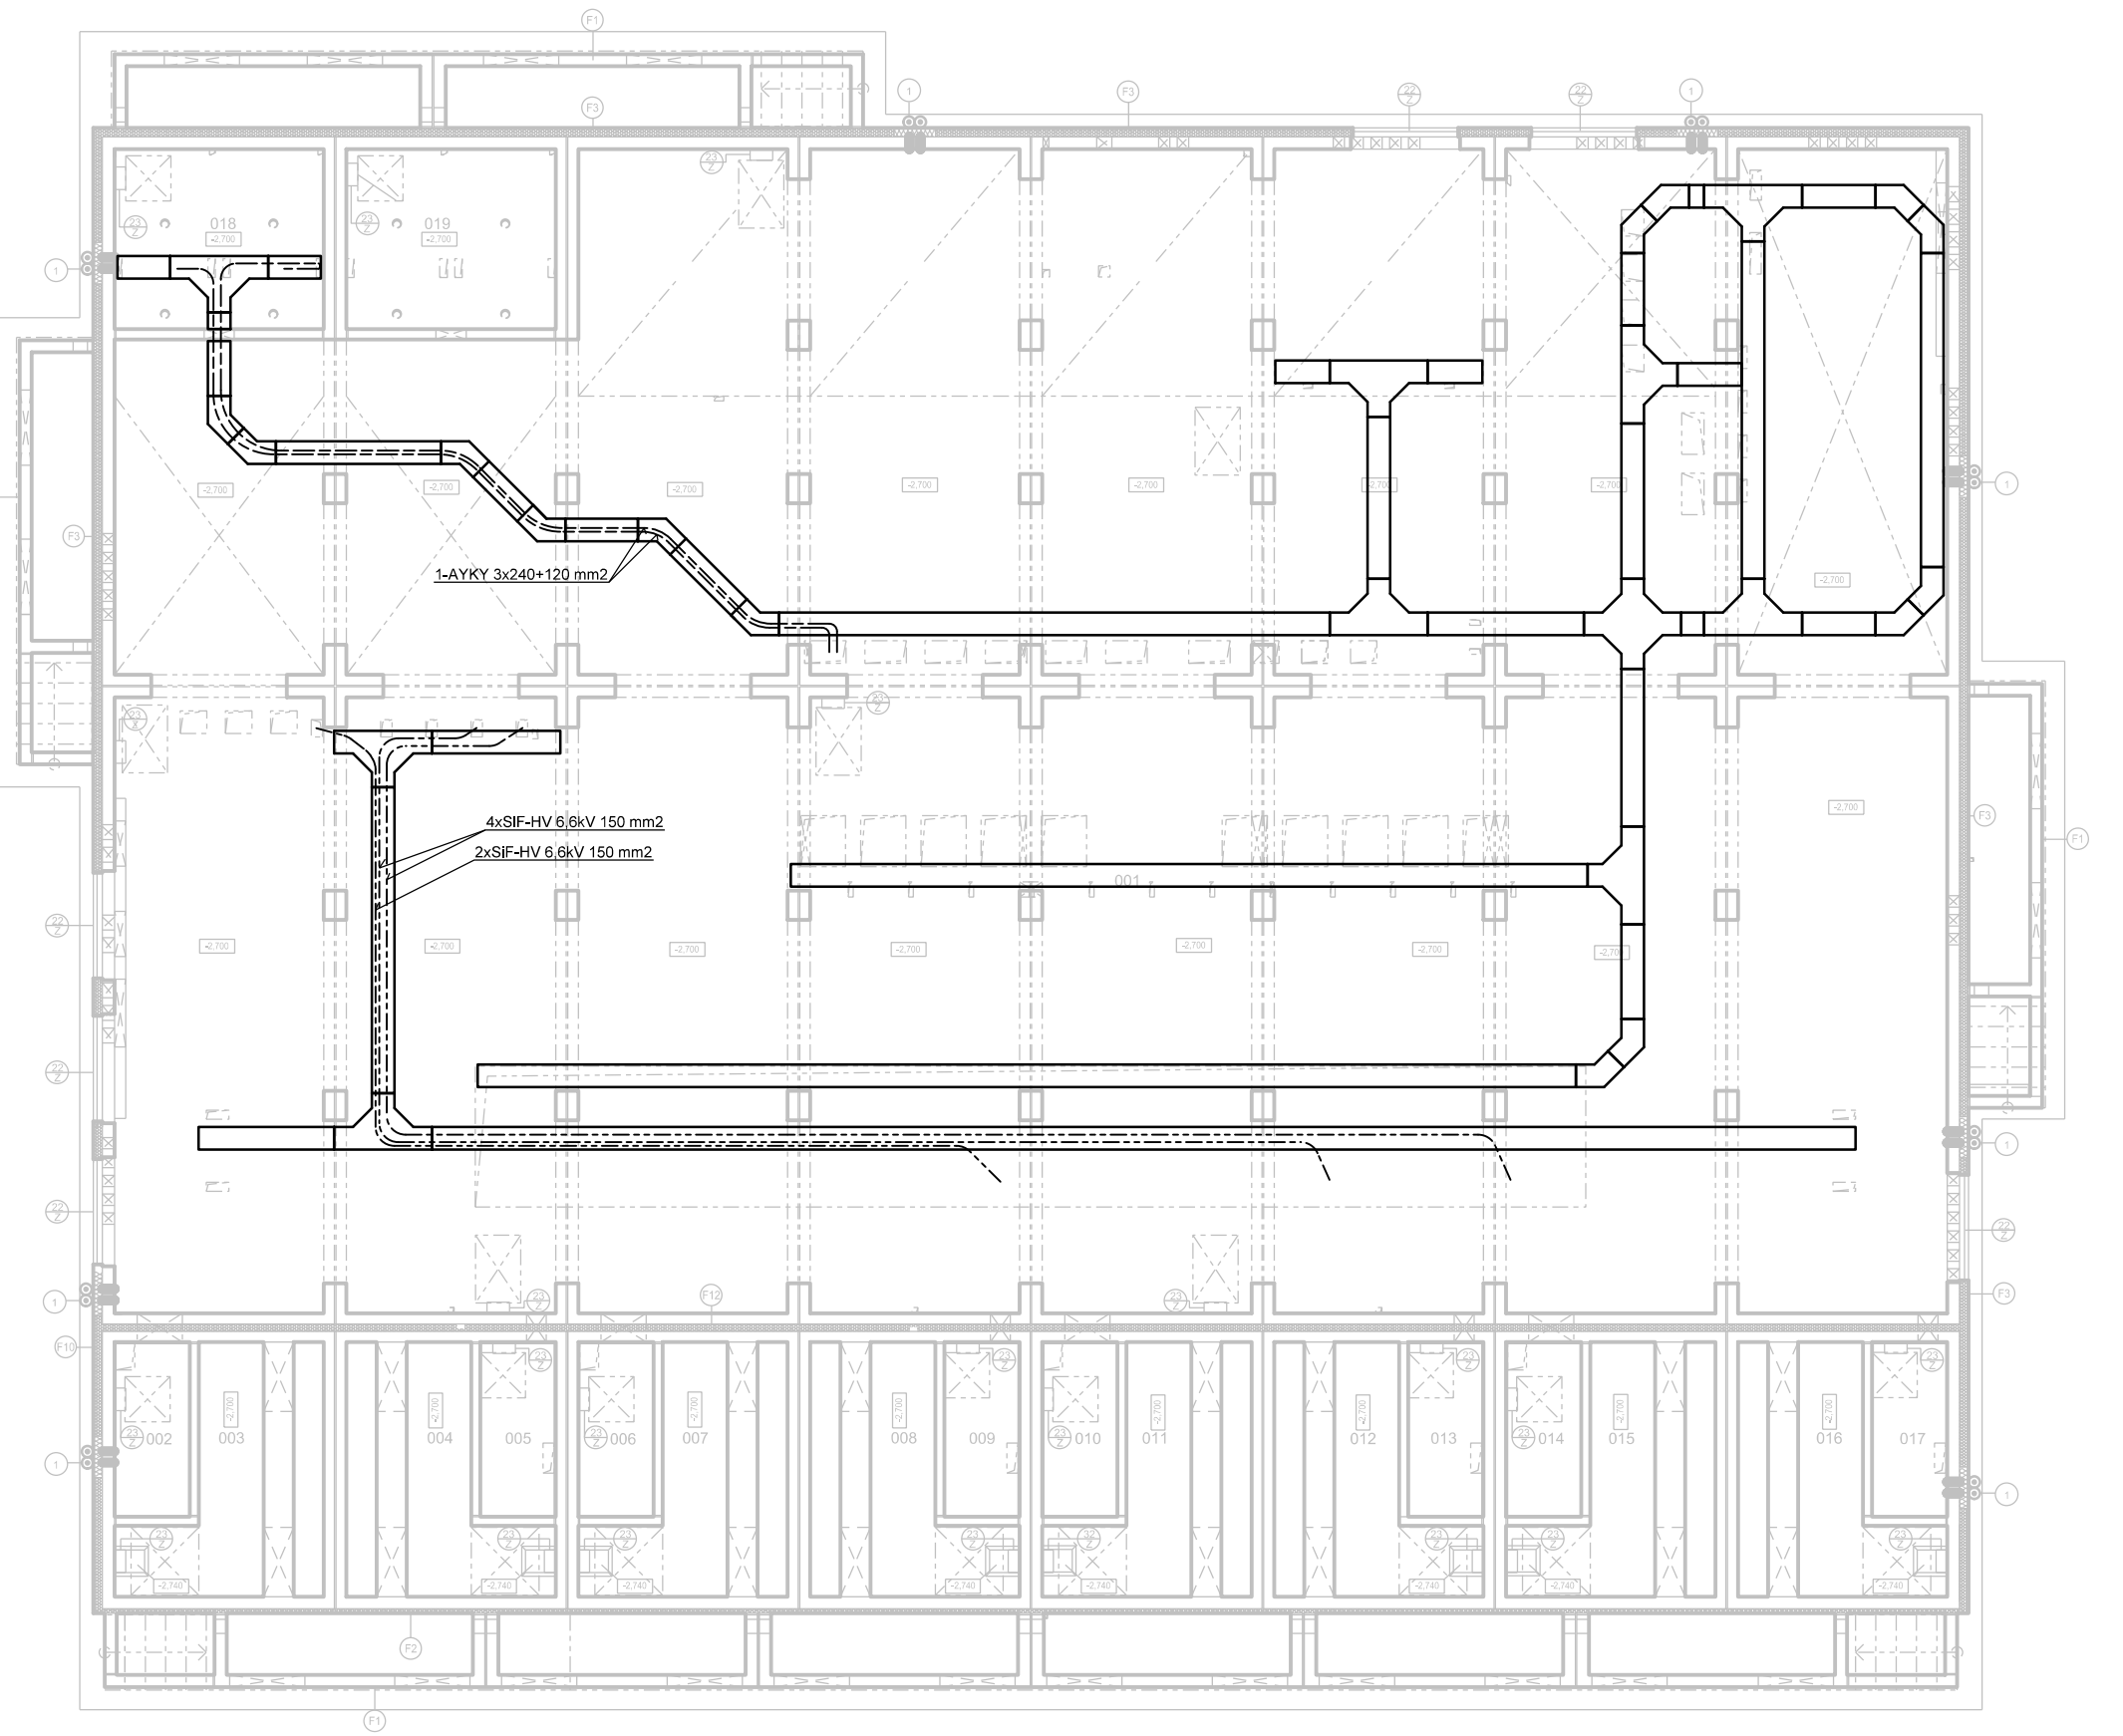


Dispozice kabelového prostoru na úrovni -800

Dispozice kabelového prostoru na úrovni -1050

Dispozice kabelového prostoru na úrovni -1300

Dispozice kabelového prostoru na úrovni -2700

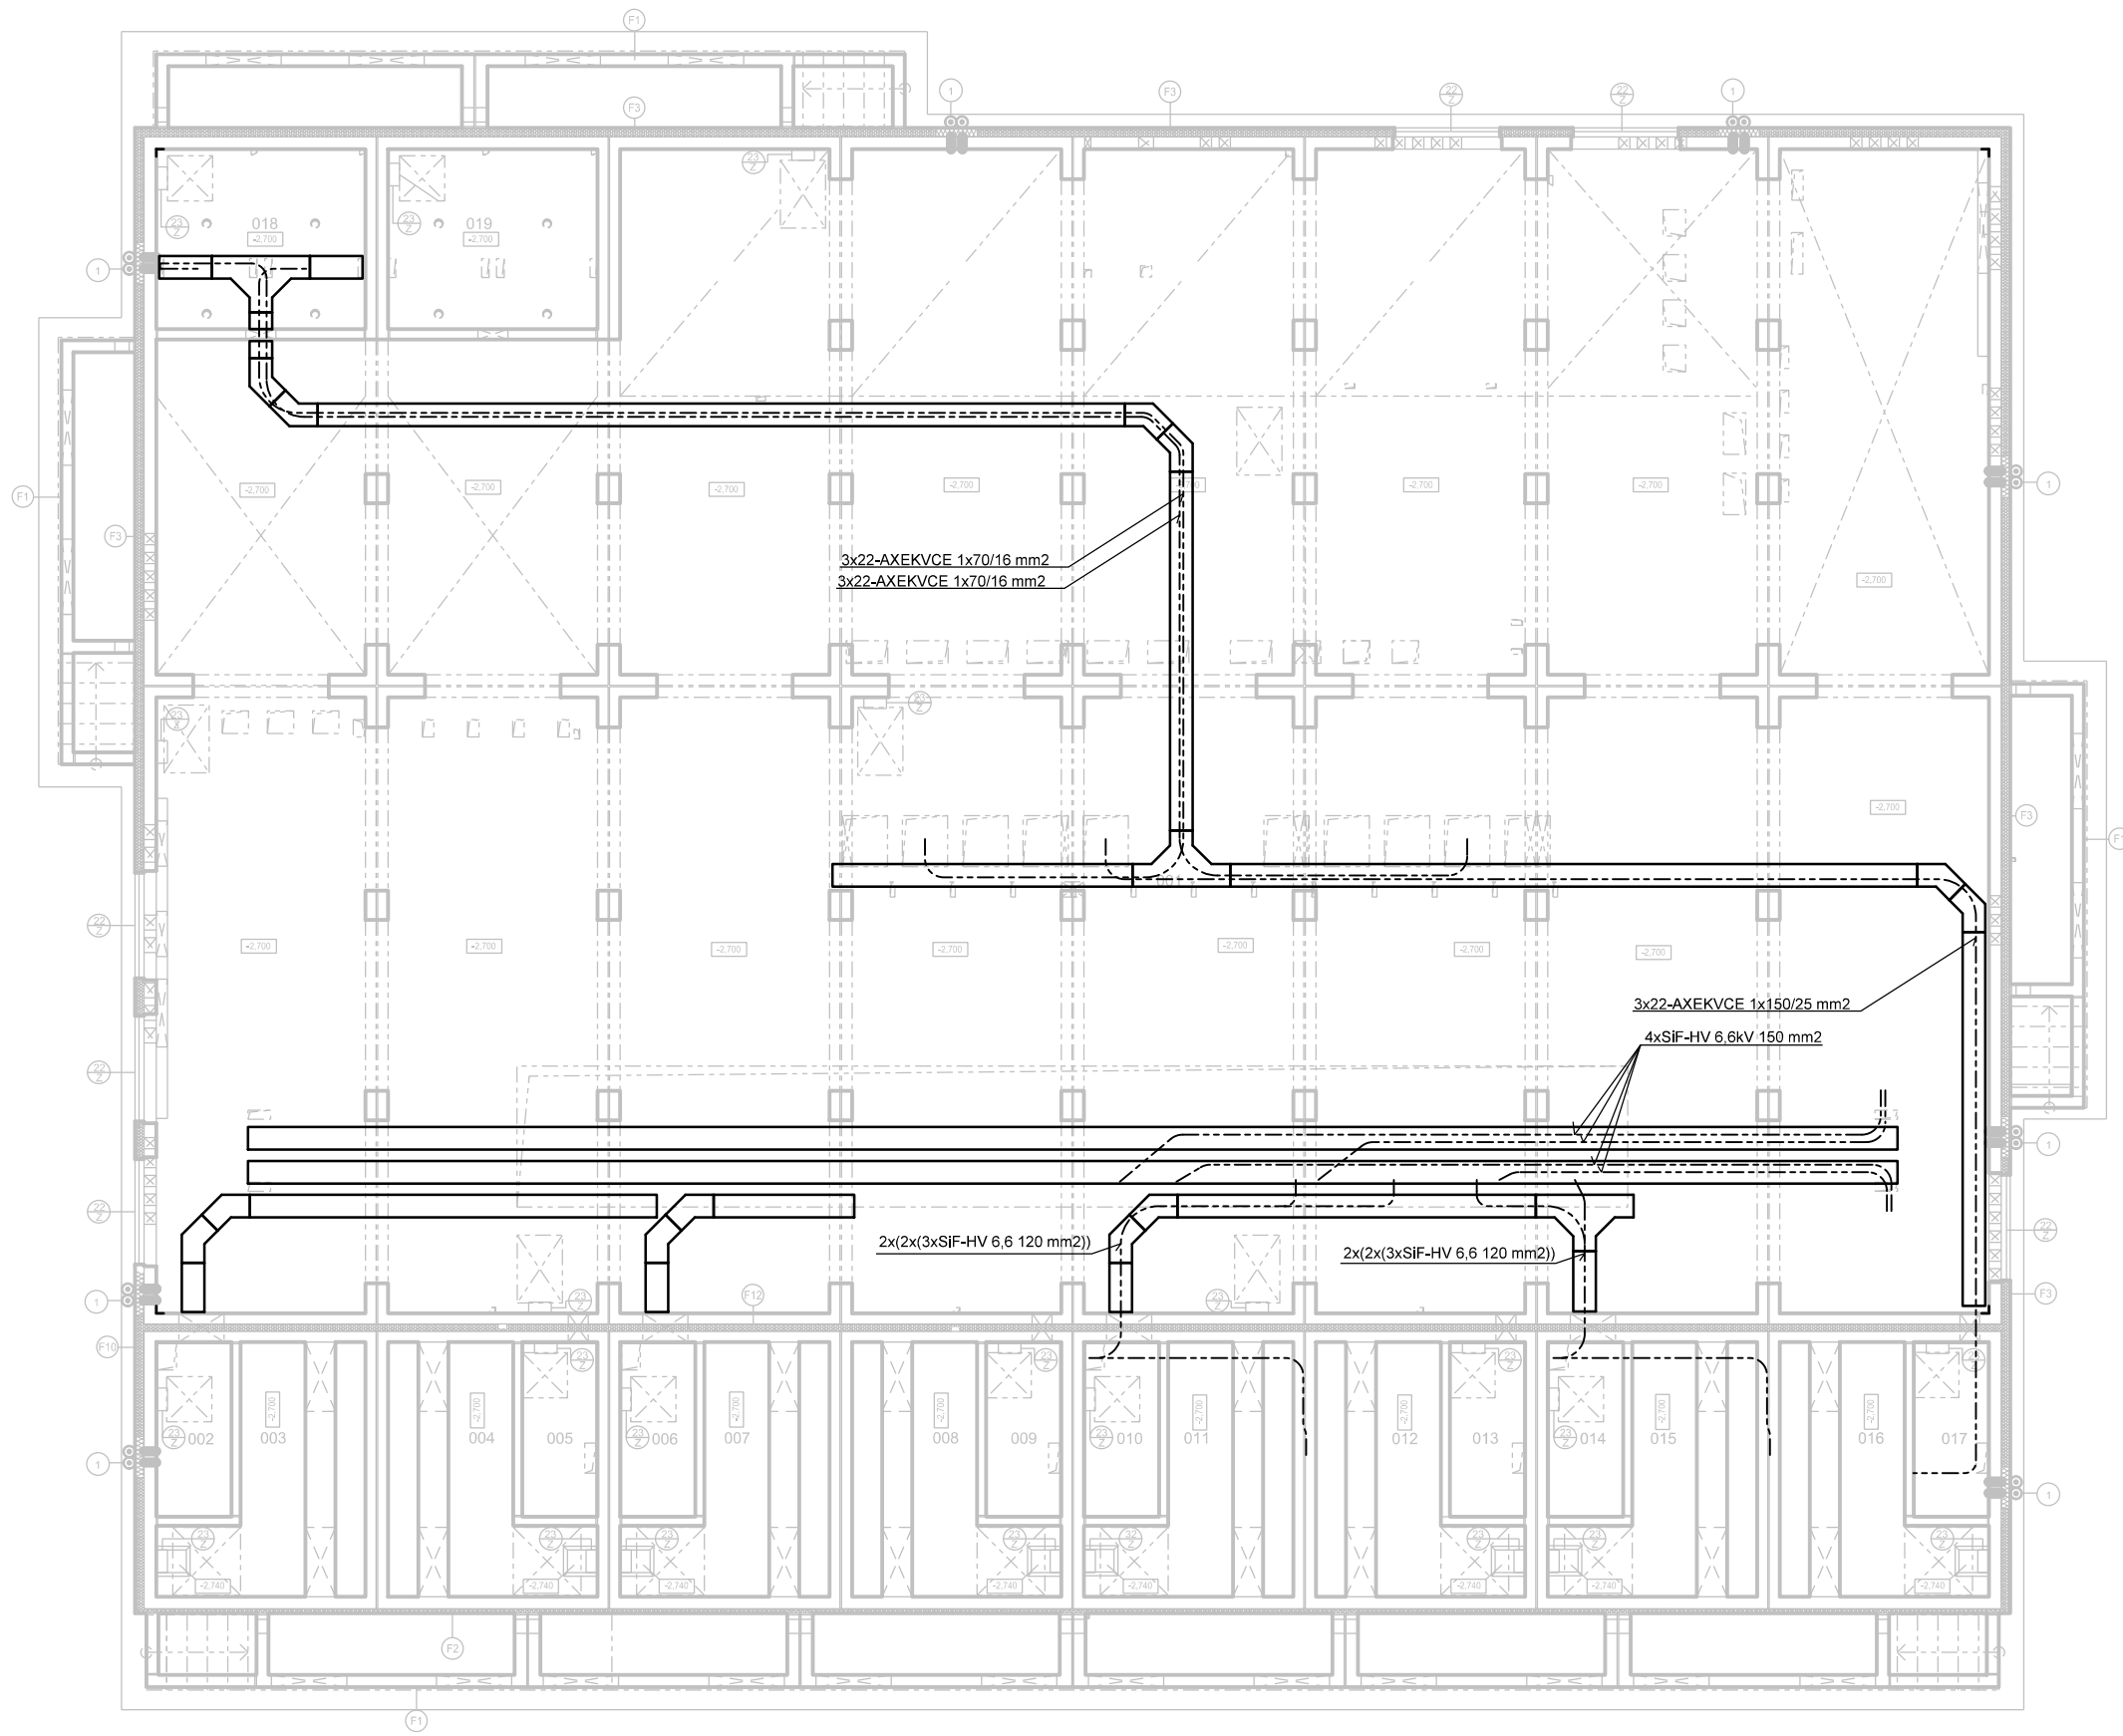

|              |                           |              |
|--------------|---------------------------|--------------|
| Číslo změny: | Obsah změny:              | Datum změny: |
| 01           | PO ZAPRACOVÁNÍ PŘÍPOMINEK | 09/2017      |
| 02           | -                         | -            |
| 03           | -                         | -            |

|             |  |
|-------------|--|
| Objednatel: | Správa železniční dopravní cesty, státní organizace<br>Dlážděná 1003/7, 110 00 Praha 1 |
|             | Stavební správa východ<br>Nerudova 1, 772 58 Olomouc                                   |

|                       |   |  |
|-----------------------|---|--|
| Generální projektant: | SUDOP PRAHA a.s.<br>Olšanská 1a, 130 80 Praha 3<br>tel.: +420 267 054 111<br>e-mail: praha@sudop.cz | Hlavní inženýr projektu:<br>ING. MIROSLAV NEZKUSIL |
|                       |   | Garant profese:<br>-                               |

|                    |   |
|--------------------|---|
| Síředisko:         | ELEKTROTECHNIKY, TRAKCE, SDĚLOVACÍ A ZABEZPEČOVACÍ TECHNIKY |
| Vedoucí střediska: | Odpovědný projektant SO, IO, PS: Vypracoval:                |
| ING. MARTIN RAIBR  | ING. LUKÁŠ FRANČ<br>ING. LUKÁŠ FRANČ                        |

|   |                |
|---|----------------|
| Název akce:                                 | Číslo smlouvy: |
| Modernizace TNS Týniště nad Orlicí (Voklik) | 17 004 208     |

|       |                    |
|-------|--------------------|
| Část: | Projektový stupeň: |
|       | PROJEKT            |

|        |         |
|--------|---------|
| Datum: | 08/2017 |
|--------|---------|

|              |       |
|--------------|-------|
| Číslo části: | D.3.3 |
|--------------|-------|

|                |          |                |
|----------------|----------|----------------|
| Název přílohy: | Měřítko: | Počet formátů: |
|                | 1:100    | 9 x A4         |

|                |   |
|----------------|---|
| Číslo přílohy: | 8 |
|----------------|---|

|                               |  |
|-------------------------------|--|
| DISPOZICE KABELOVÉHO PROSTORU |  |
|-------------------------------|--|

DOKUMENT LZE UŽÍVAT POUZE VE SMYSLU PŘEBLŽNÉ DOKUDY O ORLO, ŽADNÁ JEHO ČÁST NEMŮŽE BÝT DLE ŽÁDANIA L121/2003 SB. KOPÍROVÁNÁ NEBO JINAK ZPŮSOBEM ROZŠÍŘOVÁNA. BEZ SOUHLASU SUDOP PRAHA A.S.