

Číslo změny:	Obsah změny:	Datum změny:
01	PO ZAPRACOVÁNÍ PŘIPOMÍNEK	09/2017
02	-	-
03	-	-

Objednatel:



Správa železniční dopravní cesty, státní organizace
Dlážděná 1003/7, 110 00 Praha 1

Stavební správa východ
Nerudova 1, 772 58 Olomouc

Generální projektant:



SUDOP PRAHA a.s.
Olšanská 1a, 130 80 Praha 3
tel.: +420 267 094 111
e-mail: praha@sudop.cz

Hlavní inženýr projektu:

ING. MIROSLAV NEZKUSIL

Garant profese:

-

Středisko:

ELEKTROTECHNIKY, TRAKCE, SDĚLOVACÍ A ZABEZPEČOVACÍ TECHNIKY

Vedoucí střediska:

ING. MARTIN RAIBR

Odpovědný projektant SO, IO, PS:

ING. JIŘÍ SVOBODA

Vypracoval:

ING. JIŘÍ SVOBODA

Kontroloval:

ING. MIROSLAV NEZKUSIL

Název akce:

Modernizace TNS Týniště nad Orlicí (Voklik)

Číslo smlouvy:

17 004 208

Projektový stupeň:

PROJEKT

Část:

PS 333 TNS Týniště nad Orlicí, vlastní spotřeba, technologie

Datum:

08/2017

Číslo části:

D.3.3

Název přílohy:

Rozvaděč ATZ - přehledové schéma

Měřítko:

--

Počet formátů:


3xA4

Číslo přílohy:

12

bay pass



GS1

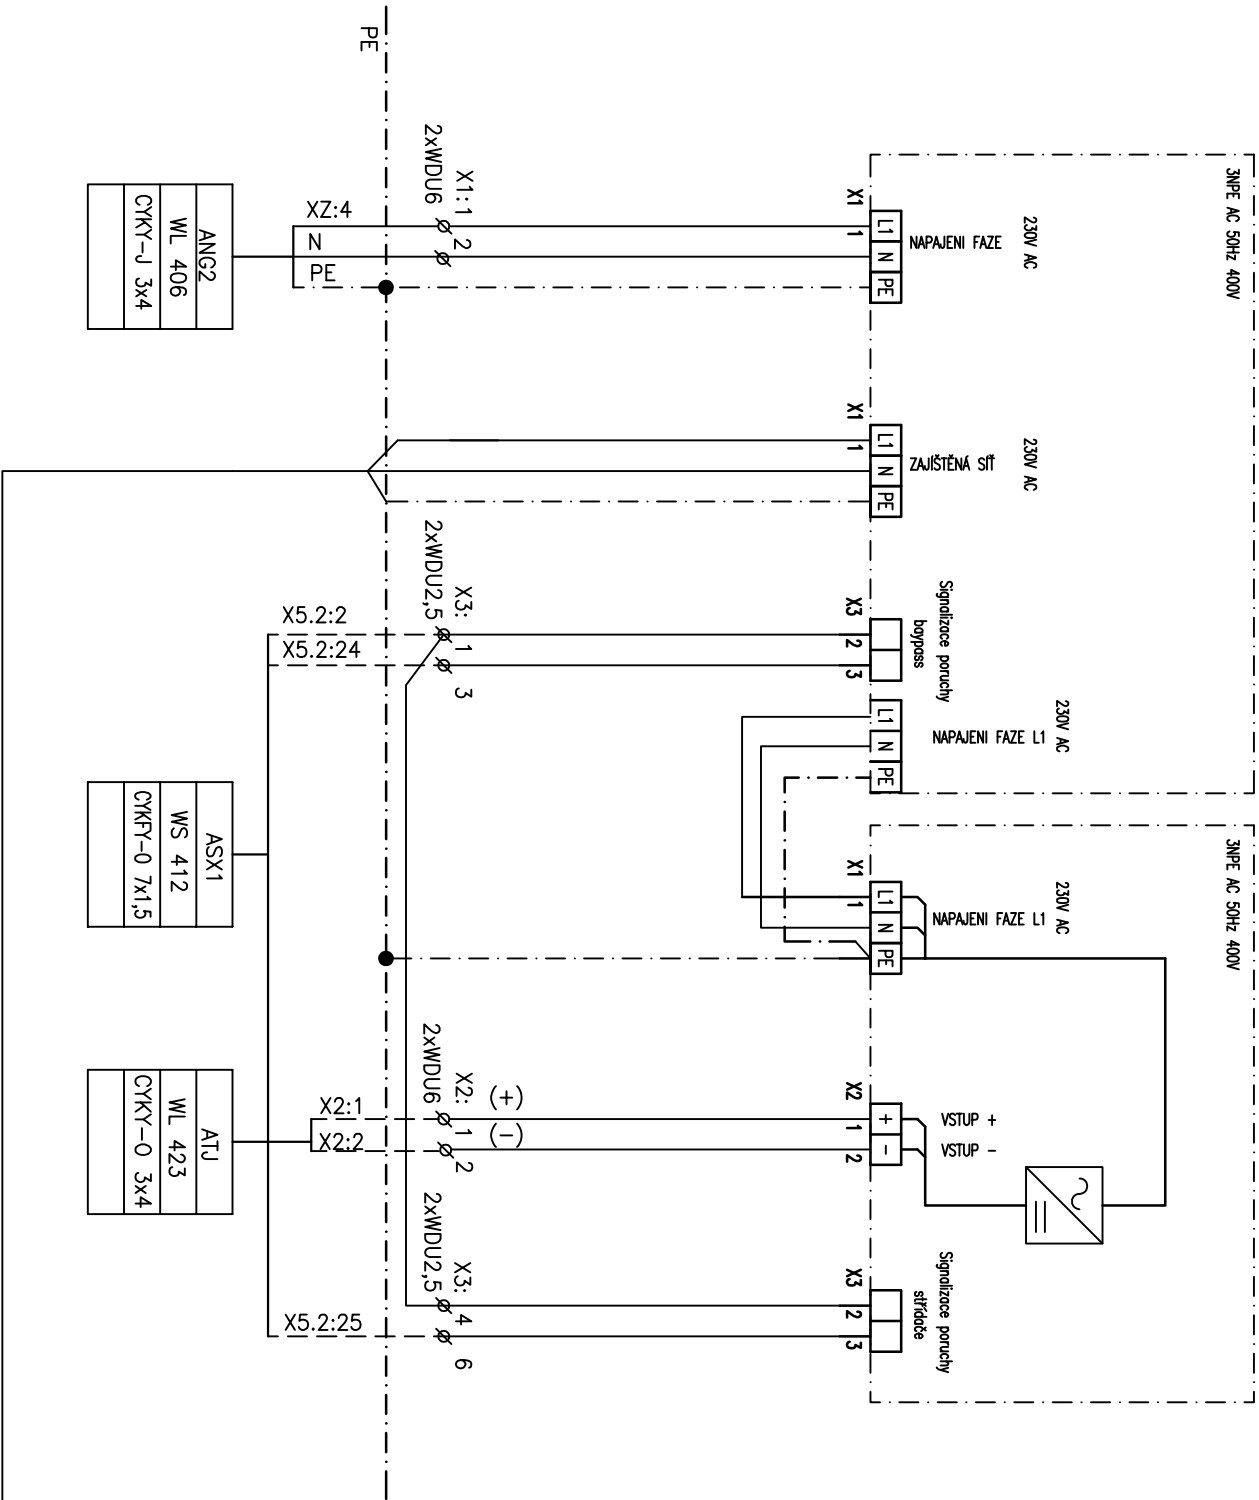

ANG2
WL 406
CYKY-J 3x4

ASX1
WS 412
CYKY-O 7x1,5

ATJ
WL 423
CYKY-O 3x4

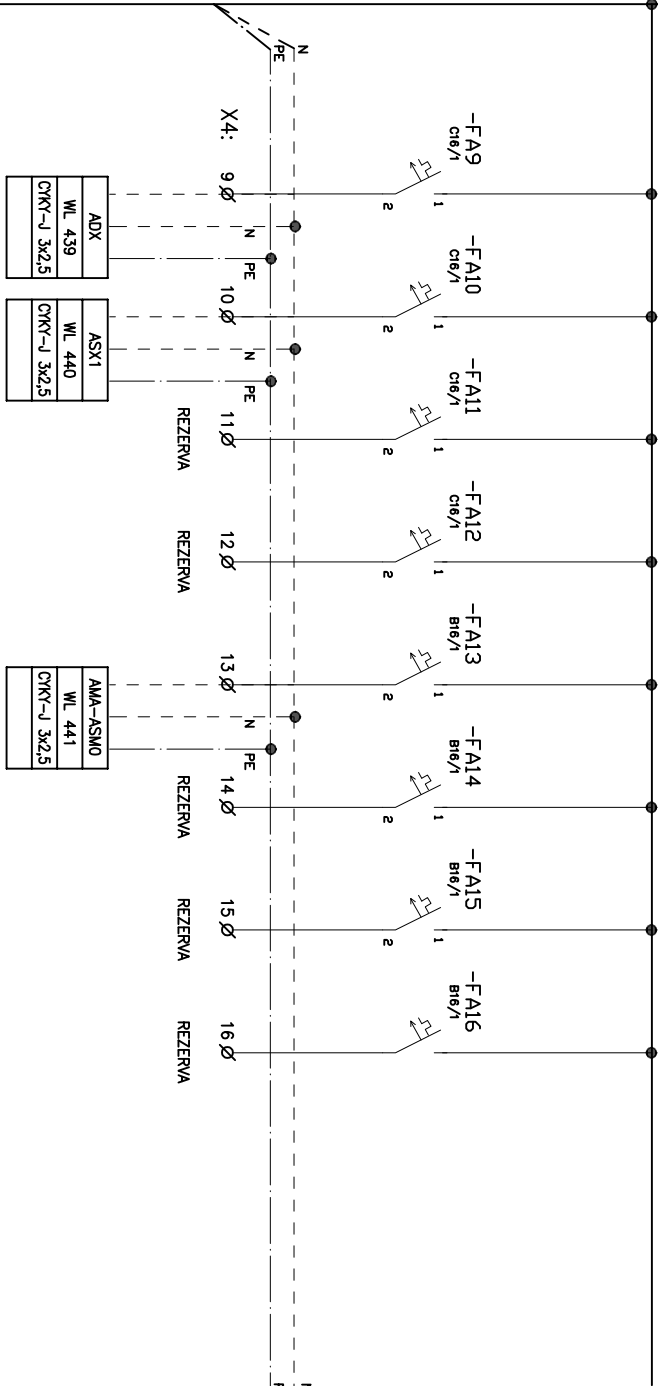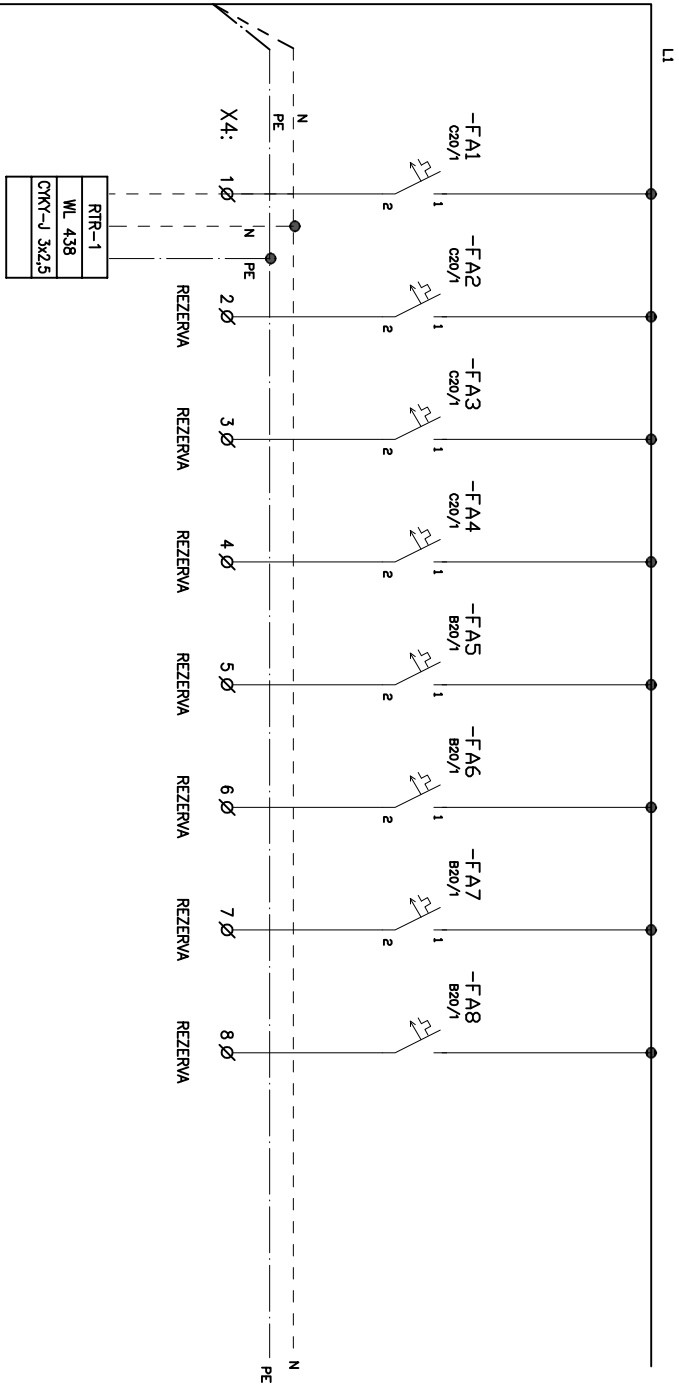

ADX
WL 439
CYKY-J 3x2,5

ASX1
WL 440
CYKY-J 3x2,5

AMA-ASMO
WL 441
CYKY-J 3x2,5