

Číslo změny:	Obsah změny:	Datum změny:
01	PO ZAPRACOVÁNÍ PŘIPOMÍNEK	09/2017
02	-	-
03	-	-

Objednatel:



Správa železniční dopravní cesty, státní organizace
Dlážděná 1003/7, 110 00 Praha 1

Stavební správa východ
Nerudova 1, 772 58 Olomouc

Generální projektant:



SUDOP PRAHA a.s.
Olšanská 1a, 130 80 Praha 3
tel.: +420 267 094 111
e-mail: praha@sudop.cz

Hlavní inženýr projektu:

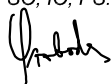

ING. MIROSLAV NEZKUSIL

Garant profese:

-

Středisko:

ELEKTROTECHNIKY, TRAKCE, SDĚLOVACÍ A ZABEZPEČOVACÍ TECHNIKY

Vedoucí střediska:	Odpovědný projektant SO, IO, PS:	Vypracoval:	Kontroloval:
ING. MARTIN RAIBR	ING. JIŘÍ SVOBODA 	ING. JIŘÍ SVOBODA 	ING. MIROSLAV NEZKUSIL

Název akce:

Modernizace TNS Týniště nad Orlicí (Voklik)

Číslo smlouvy:

17 004 208

Projektový stupeň:

PROJEKT

Část:

Datum:

08/2017

PS 333 TNS Týniště nad Orlicí, vlastní spotřeba, technologie

Číslo části:

D.3.3

Název přílohy:

Měřítko:

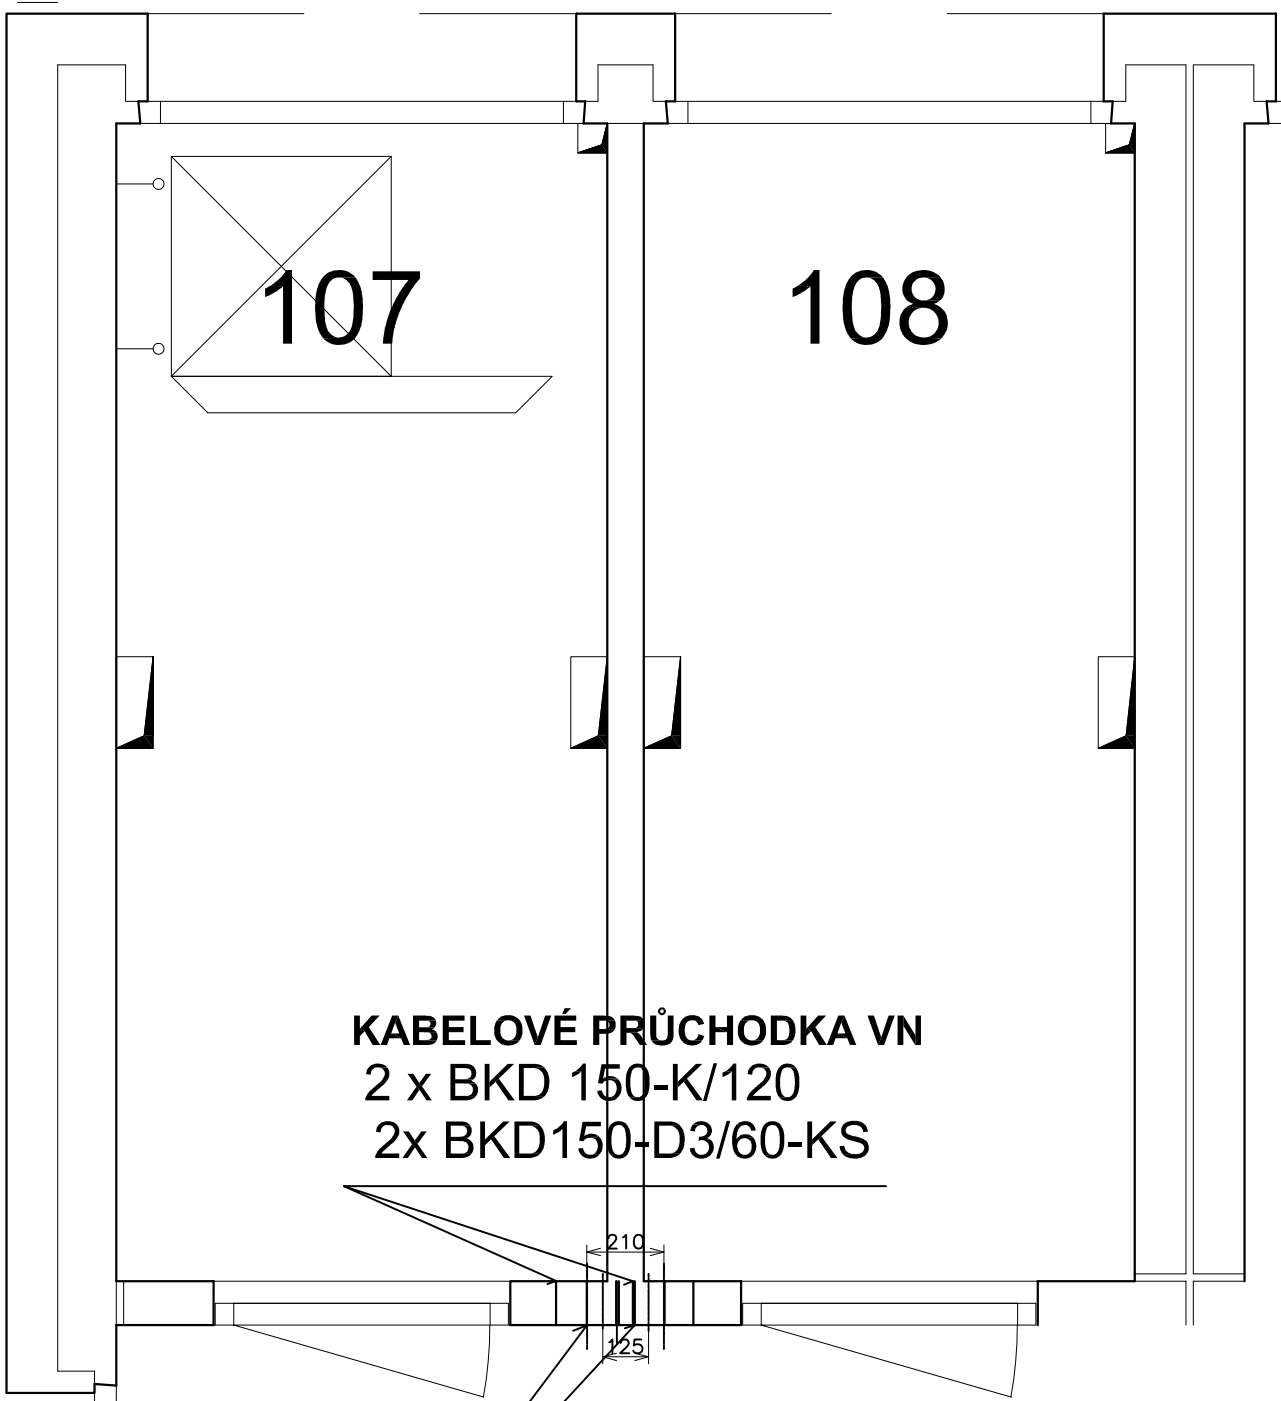
Počet formátů:

-- 2xA4

Kabelové prostupy pod T21, T22

Číslo přílohy:

20



KABELOVÉ PRŮCHODKA VN
2 x BKD 150-K/120
2x BKD150-D3/60-KS

KABELOVÉ PRŮCHODKY NN
2xBKD 90-K/120
2 ks BKD 90-D1/75