

Číslo změny:	Obsah změny:	Datum změny:
01	PO ZAPRACOVÁNÍ PŘIPOMÍNEK	09/2017
02	-	-
03	-	-

Objednatel:



Správa železniční dopravní cesty, státní organizace  
Dlážděná 1003/7, 110 00 Praha 1

Stavební správa východ  
Nerudova 1, 772 58 Olomouc

Generální projektant:



SUDOP PRAHA a.s.  
Olšanská 1a, 130 80 Praha 3  
tel.: +420 267 094 111  
e-mail: praha@sudop.cz

Hlavní inženýr projektu:

ING. MIROSLAV NEZKUSIL

Garant profese:

-

Středisko:

ELEKTROTECHNIKY, TRAKCE, SDĚLOVACÍ A ZABEZPEČOVACÍ TECHNIKY

Vedoucí střediska:

ING. MARTIN RAIBR

Odpovědný projektant SO, IO, PS:

ING. JIŘÍ SVOBODA

Vypracoval:

ING. JIŘÍ SVOBODA

Kontroloval:

ING. MIROSLAV NEZKUSIL

Název akce:

**Modernizace TNS Týniště nad Orlicí (Voklik)**

Číslo smlouvy:

17 004 208

Projektový stupeň:

PROJEKT

Část:

PS 333 TNS Týniště nad Orlicí, vlastní spotřeba, technologie

Datum:

08/2017

Číslo části:

D.3.3

Název přílohy:

**Rozvaděč RZN-R110 - přehledové schéma**

Měřítko:

--


Počet formátů:

3xA4

Číslo přílohy:

24

## 3NPE, 50HZ, 400V TN-S

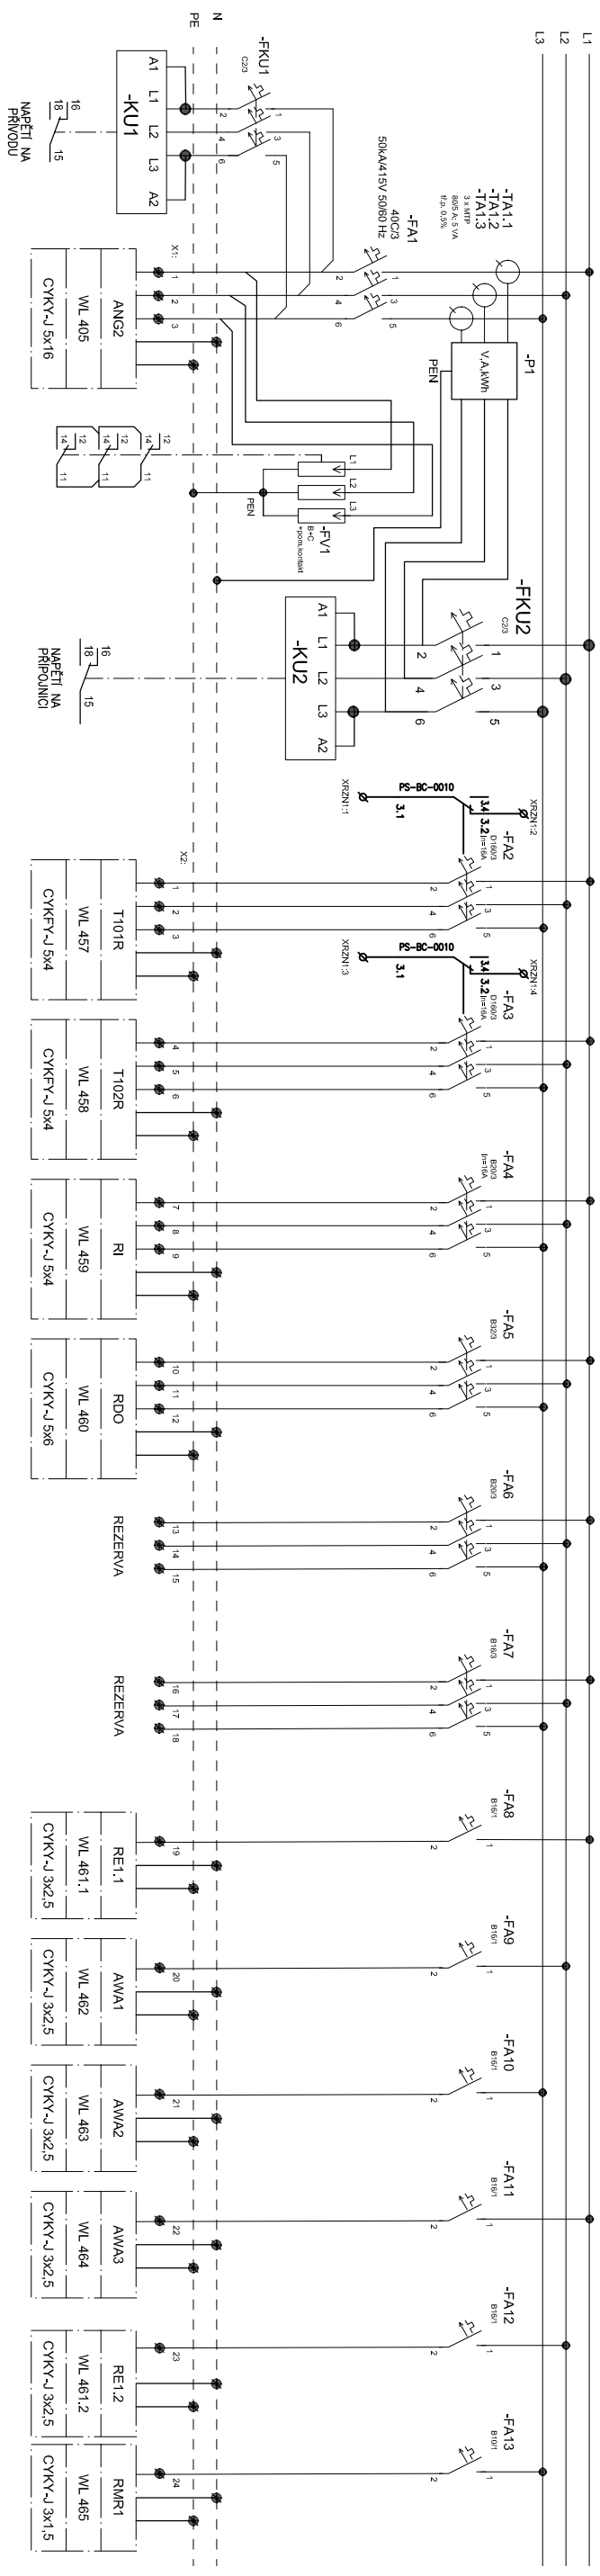

# 3NPE, 50HZ, 400V TN-S

