

Číslo změny:	Obsah změny:	Datum změny:
01	PO ZAPRACOVÁNÍ PŘIPOMÍNEK	09/2017
02	-	-
03	-	-

Objednatel:



Správa železniční dopravní cesty, státní organizace  
Dlážděná 1003/7, 110 00 Praha 1

Stavební správa východ  
Nerudova 1, 772 58 Olomouc

Generální projektant:



SUDOP PRAHA a.s.  
Olšanská 1a, 130 80 Praha 3  
tel.: +420 267 094 111  
e-mail: praha@sudop.cz

Hlavní inženýr projektu:

ING. MIROSLAV NEZKUSIL

Garant profese:

-

Středisko:

ELEKTROTECHNIKY, TRAKCE, SDĚLOVACÍ A ZABEZPEČOVACÍ TECHNIKY

Vedoucí střediska:	Odpovědný projektant SO, IO, PS:	Vypracoval:	Kontroloval:
ING. MARTIN RAIBR	ING. JIŘÍ SVOBODA	ING. JIŘÍ SVOBODA	ING. MIROSLAV NEZKUSIL

Název akce:

**Modernizace TNS Týniště nad Orlicí (Voklik)**

Číslo smlouvy:

17 004 208

Projektový stupeň:

PROJEKT

Část:

Datum:

08/2017

PS 333 TNS Týniště nad Orlicí, vlastní spotřeba, technologie

Číslo části:

D.3.3

Název přílohy:

**Rozváděče ATJ-R110, RZN-R110 – celkový pohled**

Měřítko:



--

Počet formátů:

3xA4

Číslo přílohy:

26

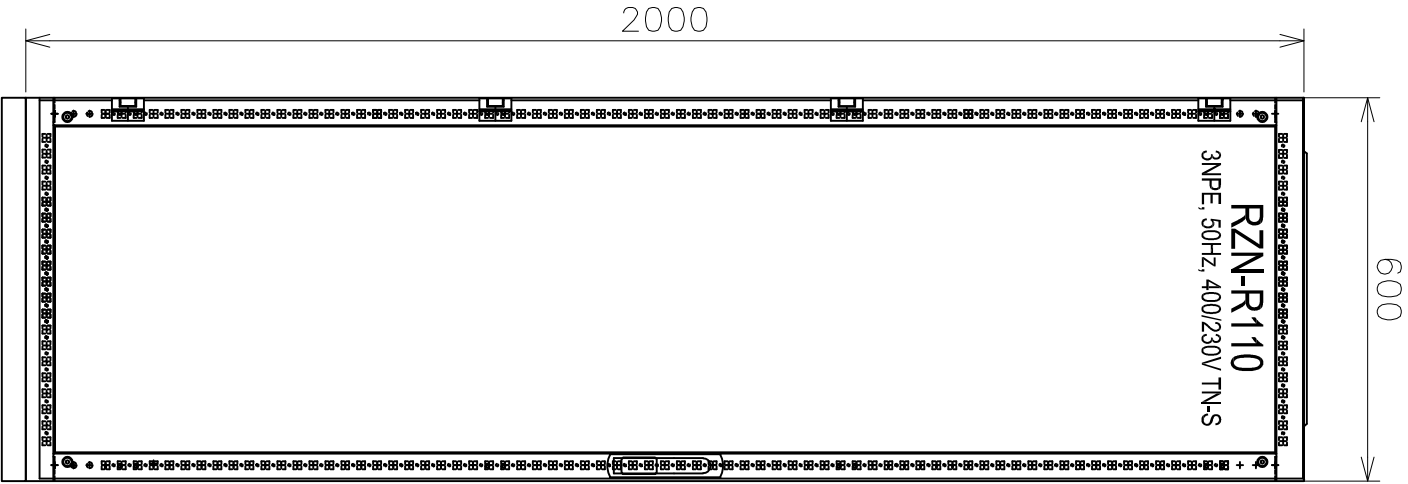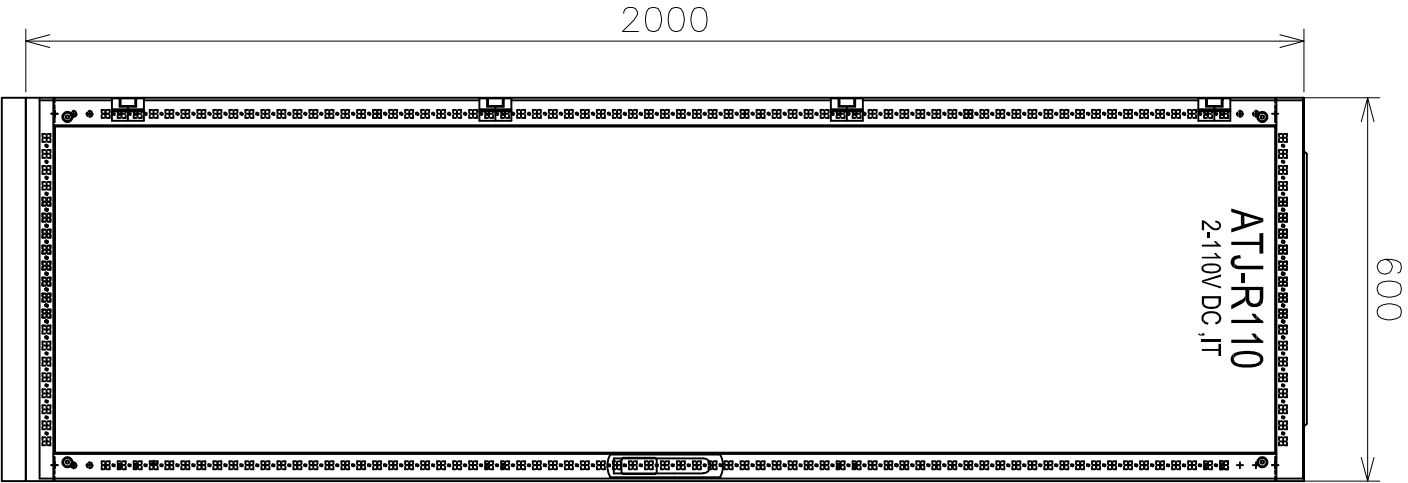

Poznámka:

- Typ rozvaděče :

oceleplachový, skříňový, jednostranný s možností přirozené ventilace vzduchu
- Rozměr pole :

2 x v. 2000 mm ; š. 600 mm ; hl.600 mm
- Napěťová soustava :

3NPE~50Hz 400V/TN-C-S ; 2-110V DC/IT ; 2-24V DC/FELV
- Zkratová odolnost :

I<sub>th</sub> = 10 kA ; I<sub>dyn</sub> = 17 kA
- Vývody :

spodem
- Krytí :

IP 40 / po otevření IP 20
- Povrchová úprava :

odstín RAL 7035
- Dveře:

jednokřídle
- Klíč dveří :

DIRAC na půlměsic

Stavební připravenost – pod rozvaděči vlastní spotřeby bude instalován základový rám a upraveny prostory