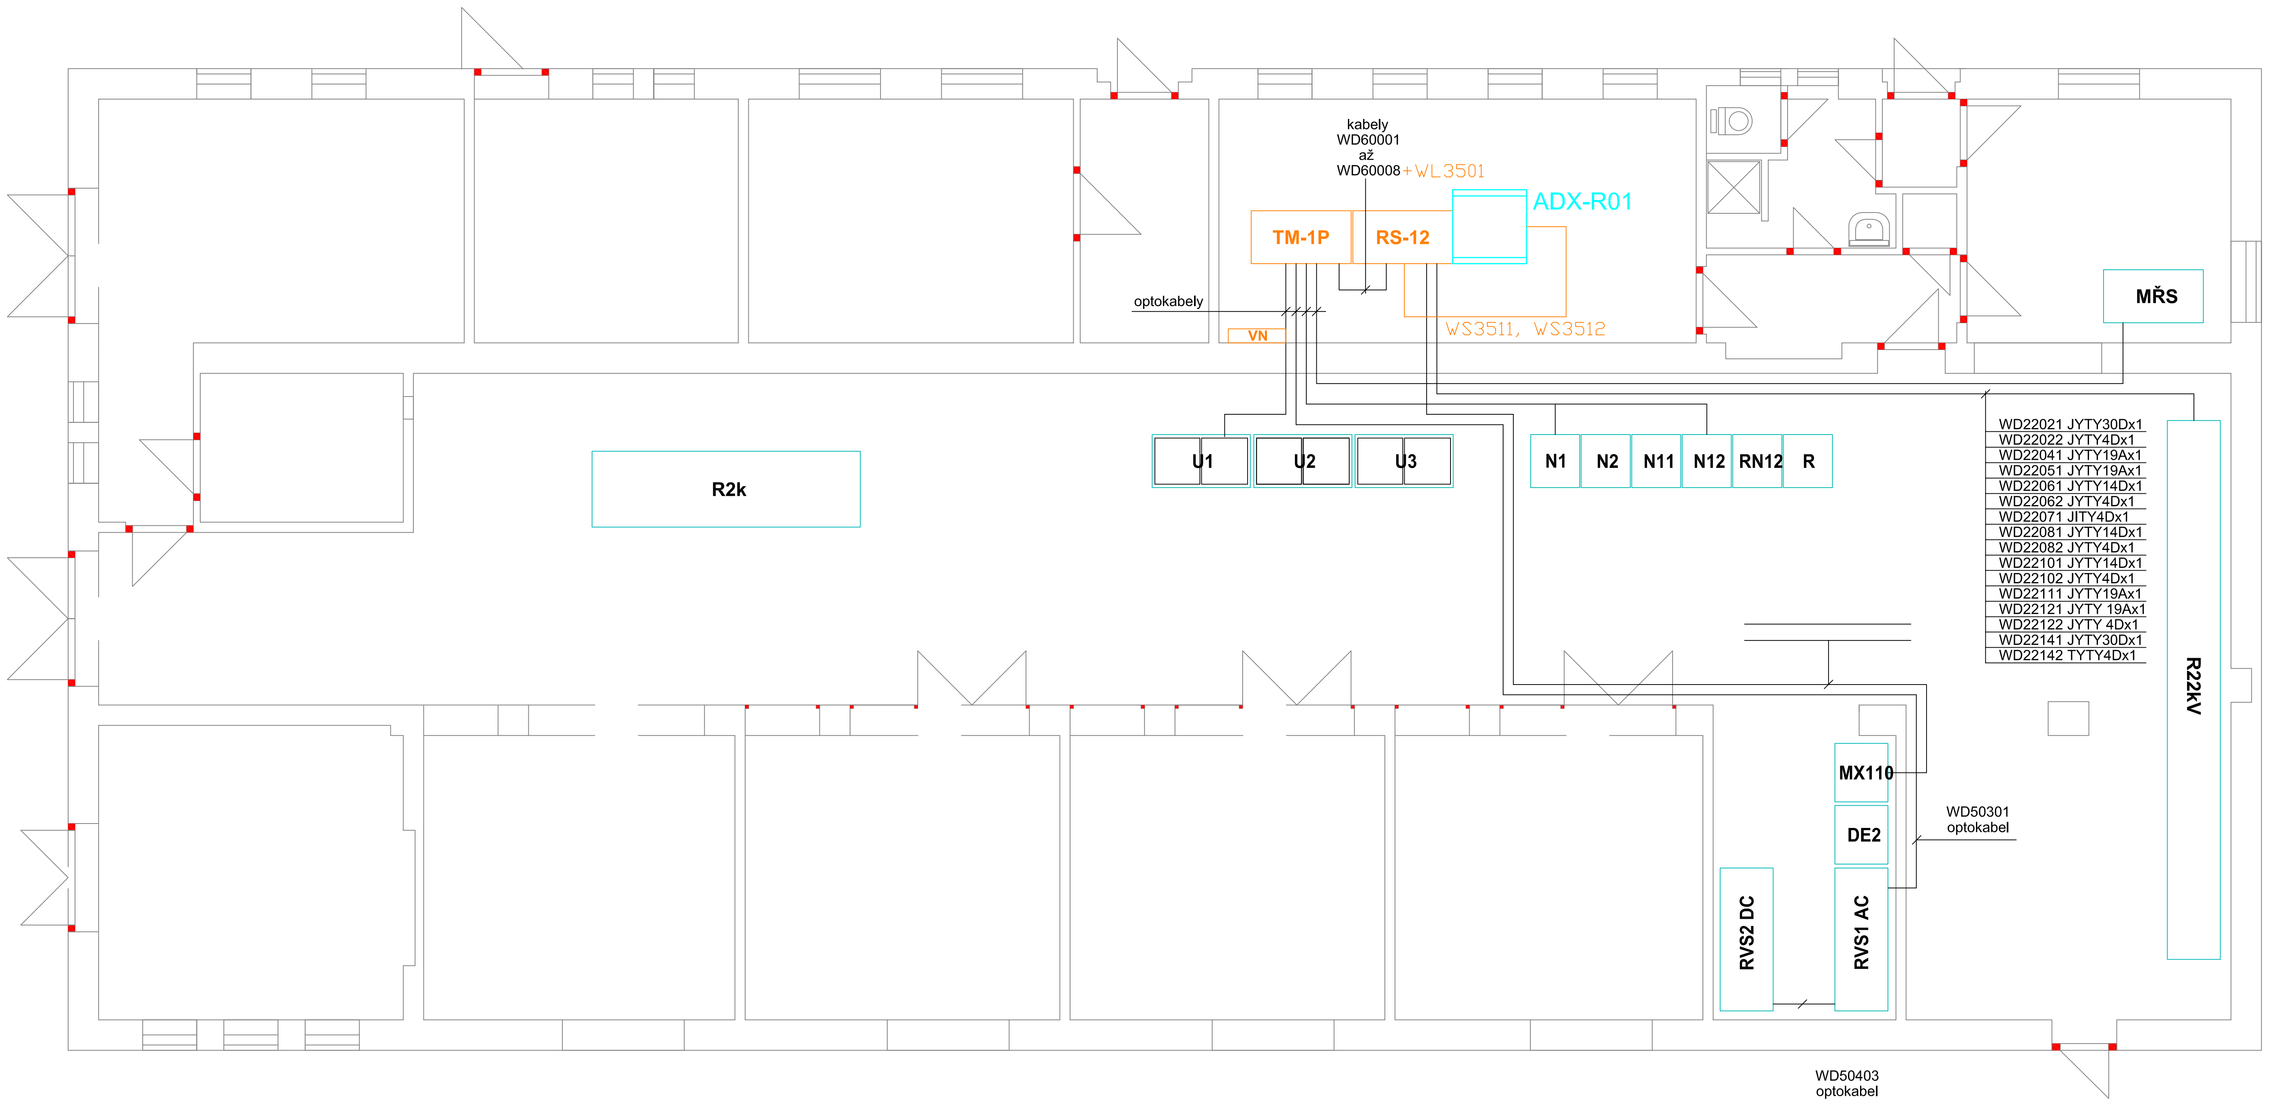

Legenda:

- Zařízení realizované nebo dotčené v rámci PS 334 TNS Týniště nad Orlicí, vazba napaječů
- Zařízení realizovaná či upravená v rámci sdělovací a přenosové techniky
- Zařízení stávající

Číslo změny:	Obsah změny:	Datum změny:
01	PO ZAPRACOVÁNÍ PŘÍPOMÍNEK	09/2017
02	-	-
03	-	-

Objednatel:
Správa železniční dopravní cesty, státní organizace
Dlážděná 1003/7, 110 00 Praha 1

Stavební správa východ
Nerudova 1, 772 58 Olomouc

Generální projektant:
SUDOP PRAHA a.s.
Olšanská 1a, 130 80 Praha 3
tel.: +420 267 094 111
e-mail: praha@sudop.cz

Hlavní inženýr projektu:
ING. MIROSLAV NEZKUSIL

Garant profese:
-

Středisko:
ELEKTROTECHNIKY, TRAKCE, SDĚLOVACÍ A ZABEZPEČOVACÍ TECHNIKY

Vedoucí střediska:	Odpovědný projektant SO, IO, PS:	Vypracoval:	Kontroloval:
ING. MARTIN RAIBR	ING. JIŘÍ SVOBODA	ING. JIŘÍ SVOBODA	ING. MIROSLAV NEZSKUSIL

Název akce:
Modernizace TNS Týniště nad Orlicí (Voklik)

Číslo smlouvy: 17 004 208
Projektový stupeň: PROJEKT

Část:
PS 334 TNS Týniště nad Orlicí, vazba napaječů

Datum: 08/2017
Číslo části: D.3.3

Název přílohy:
TNS HRADEC KRÁLOVÉ - DISPOZICE TECHNOLOGIE

Měřítko: -
Počet formátů: 4xA4
Číslo přílohy: 07

DOKUMENT LZE UŽÍVAT POUZE VE SMYSLU PŘÍSLUŠNÉ SMLOUVY O DÍLO. ŽÁDNÁ JEHO ČÁST NEMŮŽE BÝT DLE ZÁKONA č.121/2000 Sb. KOPÍROVÁNA NEBO JINÝM ZPŮSOBEM ROZŠIŘOVÁNA BEZ SOUHLASU SUDOP PRAHA a.s.