


KATASTR
ČÍSLO PARCELY – NÁZEV ULICE
VZDÁLENOSTI ŠACHET

PŮVODNÍ TERÉN
UPRAVENÝ TERÉN

SPLAŠKOVÁ KANALIZACE

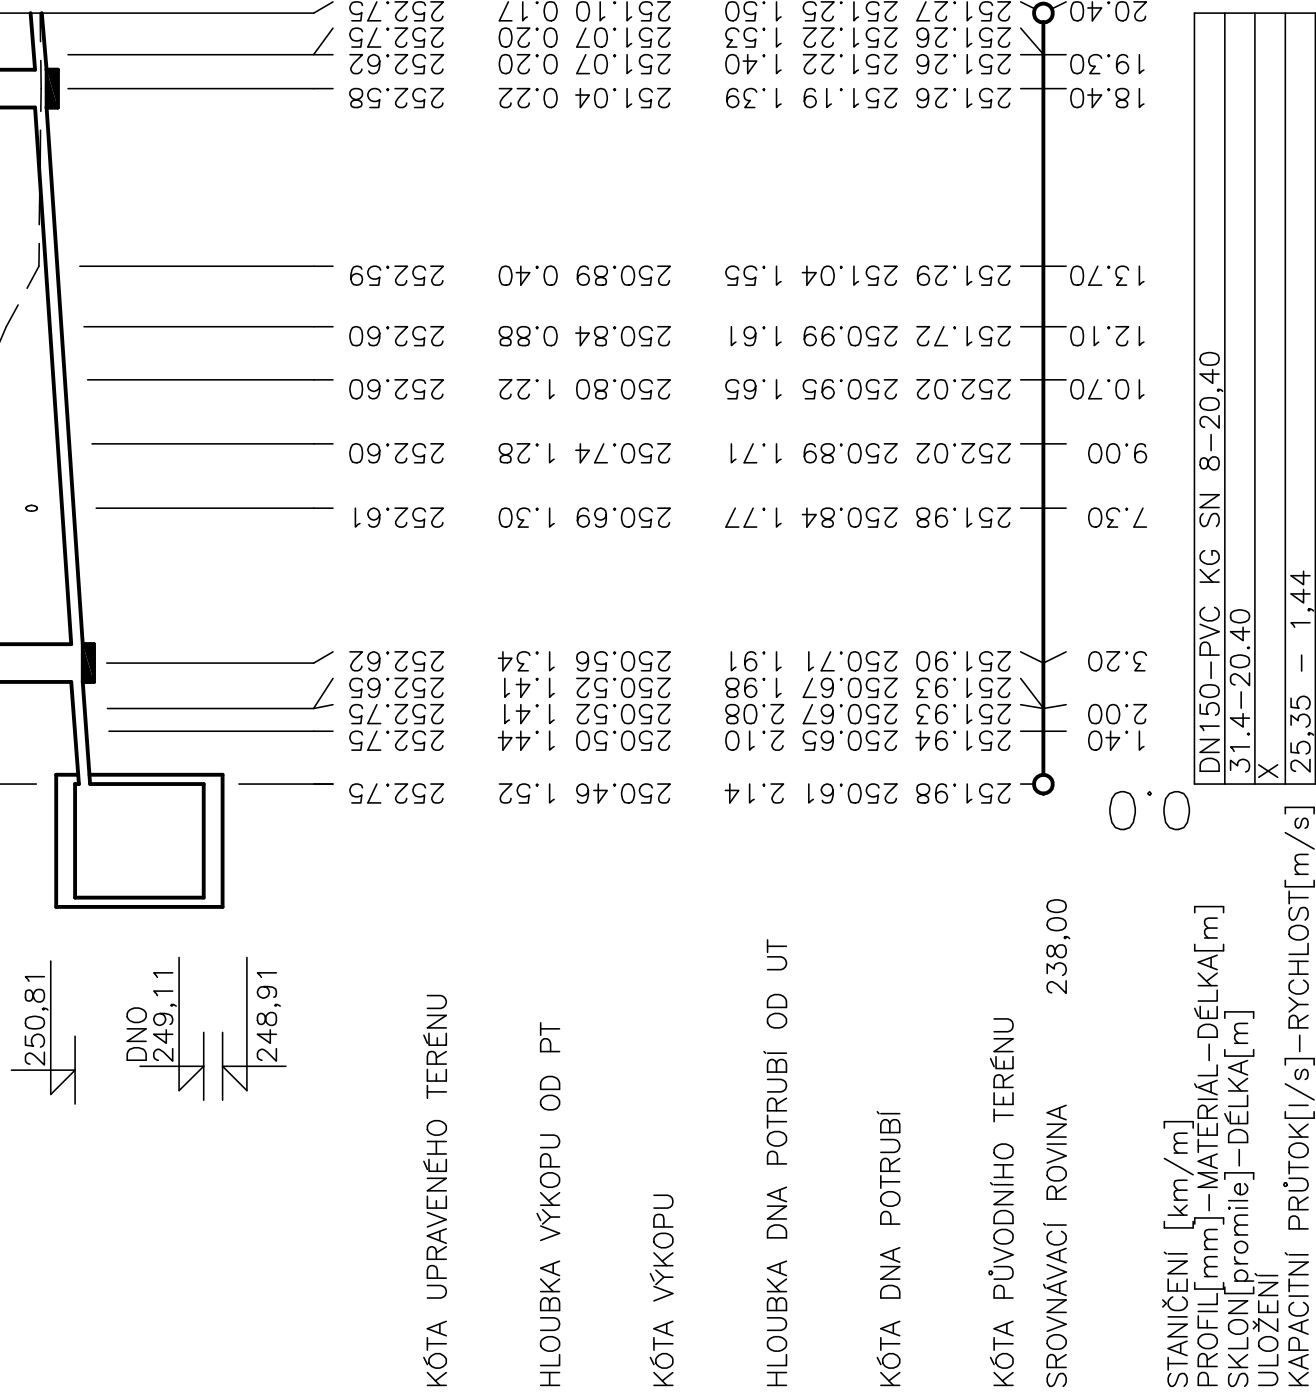

1:200/100



POZNÁMKA :

- PŘED ZAHÁJENÍM ZEMNÍCH PRACÍ MUSÍ FOTOMATEL ZAJISTIT VYTÝČENÍ STAVAJÍCÍCH INŽENÝRSKÝCH SÍTÍ V TERÉNU A PŘI JEJICH KŘÍŽENÍ BUDE RESPEKTOVÁNA ČSN 73 6005
- X – ULOŽENÍ NA 15. cm PÍSKOVÉM LOŽÍ S OBSYPEM 30 cm NAD ROURU ŠTERKOPÍSKEM

Číslo změny:		Obsah změny:		Datum změny:	
01	-	-		-	
02	-	-		-	
03	-	-		-	

Objednatel:		Správa železniční dopravní cesty, státní organizace Dlážděná 1003/7, 110 00 Praha 1 Stavební správa východ Nerudova 1, 772 58 Olomouc	
 SZDC Státní železniční dopravní ústředí		Generální projektant:  SUDOP PRAHA a.s. Olšanská 1a, 130 80 Praha 3 tel.: +420 267 094 111 e-mail: praha@sudop.cz	
Hlavní inženýr projektu: ING. MIROSLAV NEZKUSIL		Garant profese: -	

Zpracovatel částí: ATELIER 4 s.r.o. projektová a inženýrská dílna		Atelier 4, s.r.o. Podhorská 377/20 466 01 Jablonec nad Nisou	
Vedoucí střediska: ING. JŘÍ ŠMÍD		Kontroloval: ING. VLADIMÍR MALÝ	
Název akce:		Číslo smlouvy: 17 004 208	
Modernizace TNS Týniště nad Orlicí (Voklik)		Projektový stupeň: PROJEKT	
Část:		Datum: 08/2017	
SO 161 TNS TÝNIŠTĚ, SPLAŠKOVÁ KANALIZACE A ŽUMPA		Číslo části: E.1.6	
Název přílohy:		Měřítko: 1:200/100	
PODÉLNÝ PROFIL SPLAŠKOVÉ KANALIZACE		Počet formátů: 6x44	
		Číslo přílohy: 03	