

KATASTRY
ČÍSLO PARCELY–NÁZEV ULICE
VZDALENOSTI ŠACHET

TÝNIŠTĚ NAD ORLICÍ	24.90
1446/6	
1.80	13.90

PŮVODNÍ TERÉN
UPRAVENÝ TERÉN

----- 1

DEŠŤOVÁ KANALIZACE 3 1:200/100

KÓTA UPRAVENÉHO TERÉNU

HLOUBKA VÝKOPU OD PT

KÓTA VÝKOPU


HLOUBKA DNA POTRUBÍ OD UT

KÓTA DNA POTRUBÍ

KÓTA PŮVODNÍHO TERÉNU

SROVNÁVACÍ ROVINA

STANIČENÍ [km/m]
PROFIL[mm]–MATERIÁL–DĚLKA[m]
SKLON[promile]–DĚLKA[m]
ULOŽENÍ
KAPACITNÍ PRŮTOK[l/s]-RÝCHLOST[m/s]

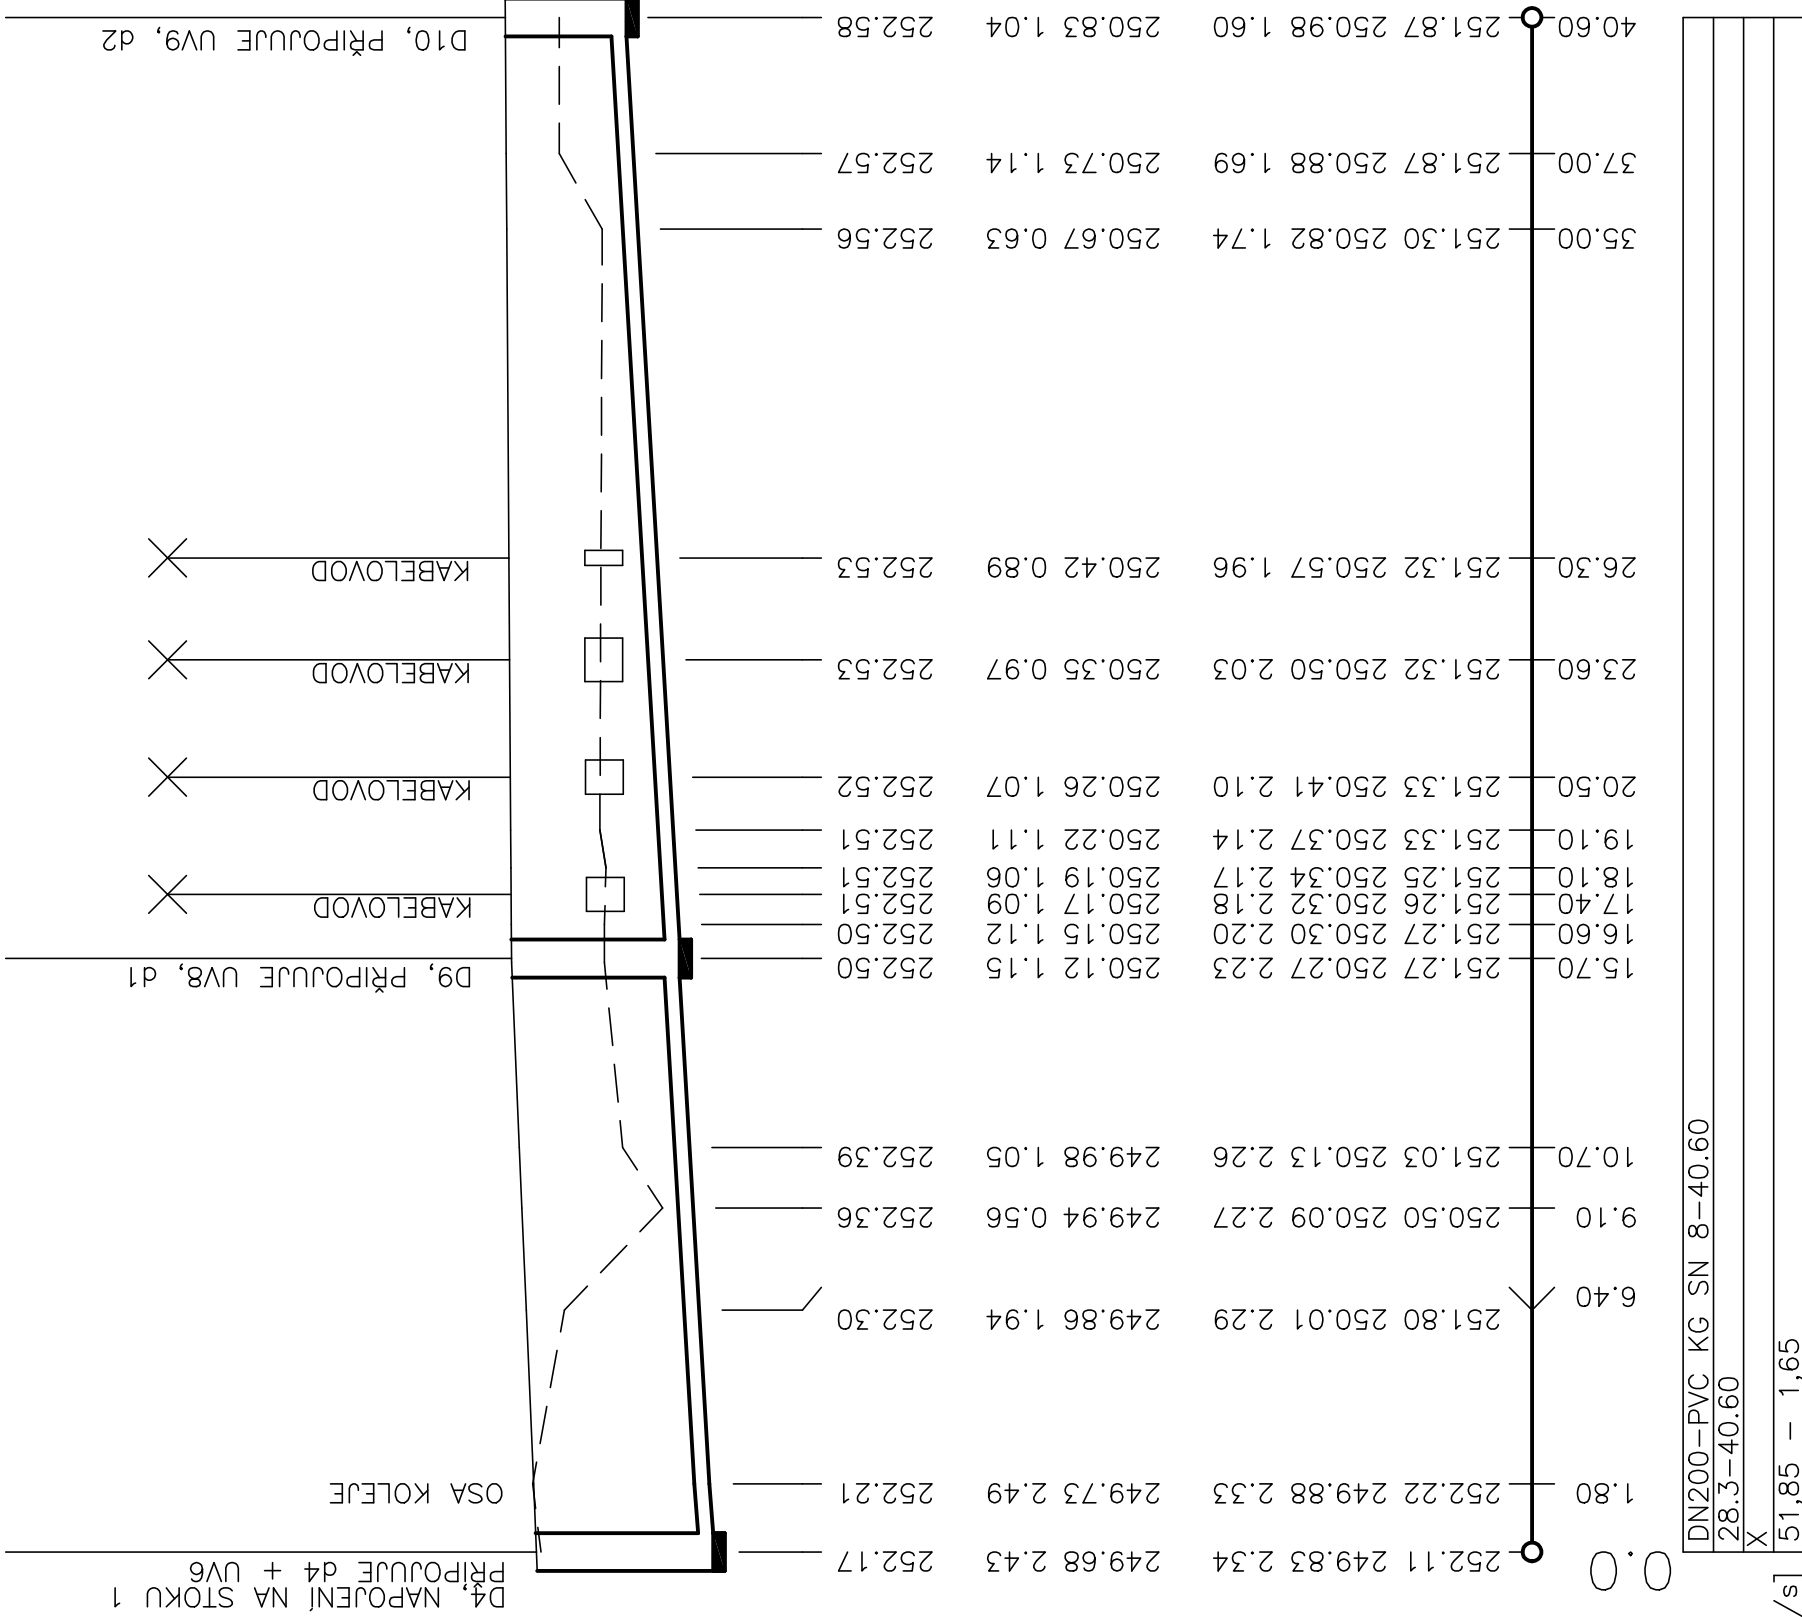

POZNÁMKA :

- PŘED ZAHÁJENÍM ZEMNÍCH PRACÍ MUSÍ ZHOTOVITEL ZAJISTIT VYTÝČENÍ STÁVAJÍCÍCH INŽENÝRSKÝCH SÍTÍ V TERÉNU A PŘI JEJICH KŘÍŽENÍ BUDE RESPEKTOVÁNA ČSN 73 6005

X – ULOŽENÍ NA 15 cm PÍSKOVÉM LOŽÍ S OBSYPEM 30 cm NAD ROURU ŠTERKOPÍSKEM

Číslo změny:	Obsah změny:	Datum změny:
01	-	-
02	-	-
03	-	-

Objednatel:	Správa železniční dopravní cesty, státní organizace Dlážděná 1003/7, 110 00 Praha 1 Stavební správa východ Nerudova 1, 772 58 Olomouc
Generální projektant:	SUDOP PRAHA a.s. Olšanská 1a, 130 80 Praha 3 tel.: +420 267 094 111 e-mail: praha@sudop.cz
Hlavní inženýr projektu:	ING. MIROSLAV NEZKUSIL Garant profese:

Zpracovatel části:	ATELIER 4 s.r.o. projektová a inženýrská dílnička
Atelier 4, s.r.o. Podhorská 377/20 466 01 Jablonec nad Nisou	Kontroloval:
Odpovědný projektant SO, IO, PS:	Vypracoval:
ING. JIŘÍ ŠMID	ING. PAVEL ZEMLER
ING. PAVEL ZEMLER	ING. VLADIMÍR MALÝ

Název akce:	Číslo smlouvy:
Modernizace TNS Týniště nad Orlicí (Voklik)	17 004 208
Projektový stupeň:	PROJEKT
Datum:	08/2017
Číslo části:	E.1.6
Měřítko:	Počet formátů:
1:200/100	6xA4
Číslo přílohy:	05