

SO 180 - TNS TÝNIŠTĚ NAD ORLICÍ, TERÉNNÍ ÚPRAVY A ZPEVNĚNÉ PLOCHY

PODÉLNÝ PROFIL

M 1:500/50

TRASA 103

SKLONOVÉ POMĚRY:

MĚŘÍTKA:  
1: 500., 1: 50.

PŘÍČNÉ SKLONY:

KÓTY NIVELETY:


KÓTY TERÉNU:

SROVNÁVACÍ ROVINA:

STANIČENÍ:

VZDÁLENOST PŘ. ŘEZŮ:

SMĚROVÉ POMĚRY:

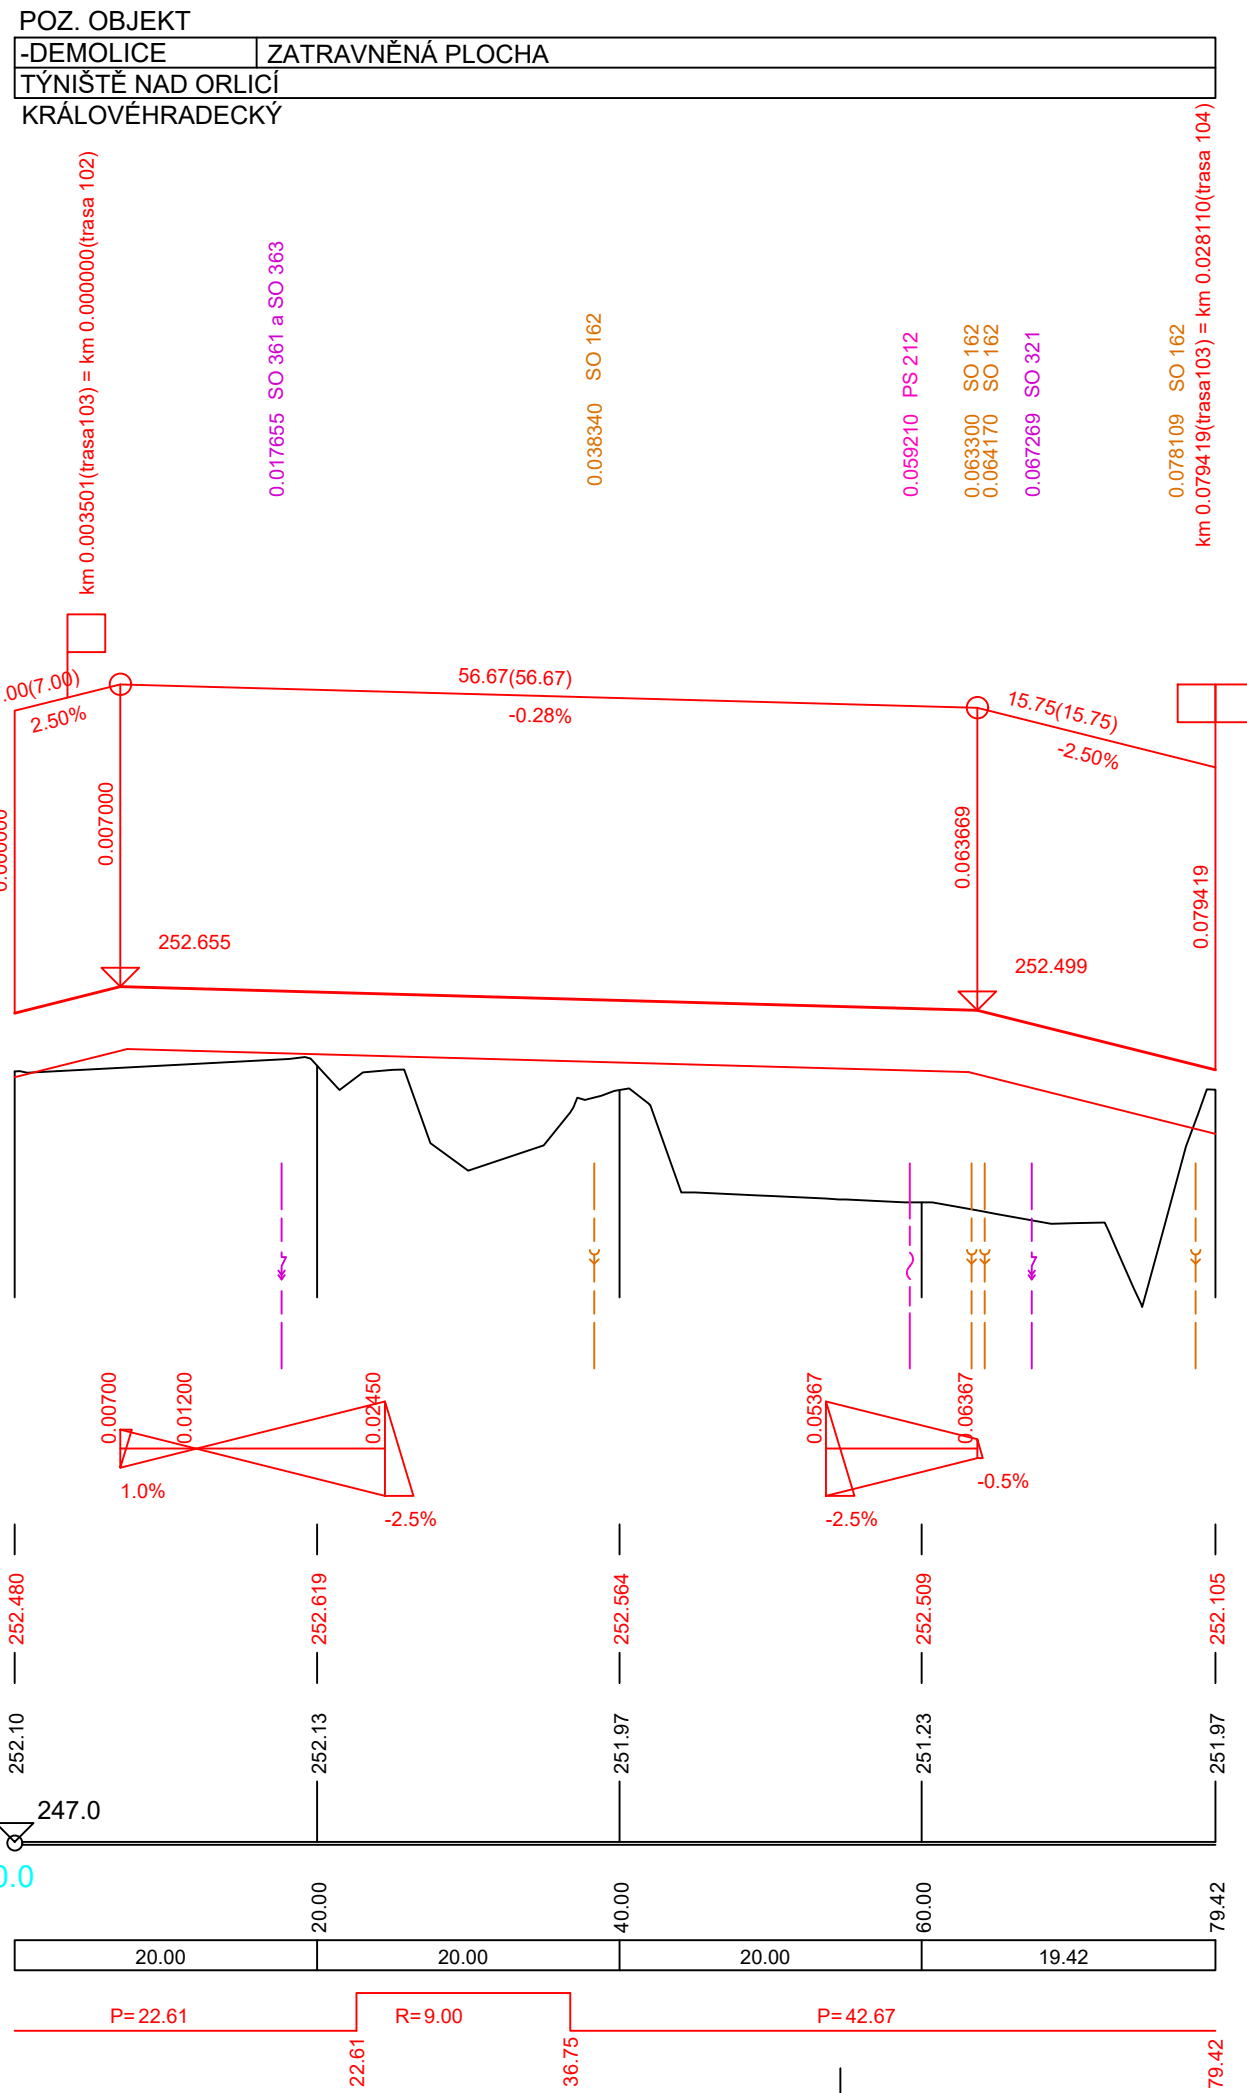

TRASA 104

SKLONOVÉ POMĚRY:

MĚŘÍTKA:  
1: 500., 1: 50.

PŘÍČNÉ SKLONY:

KÓTY NIVELETY:


KÓTY TERÉNU:

SROVNÁVACÍ ROVINA:

STANIČENÍ:

VZDÁLENOST PŘ. ŘEZŮ:

SMĚROVÉ POMĚRY:

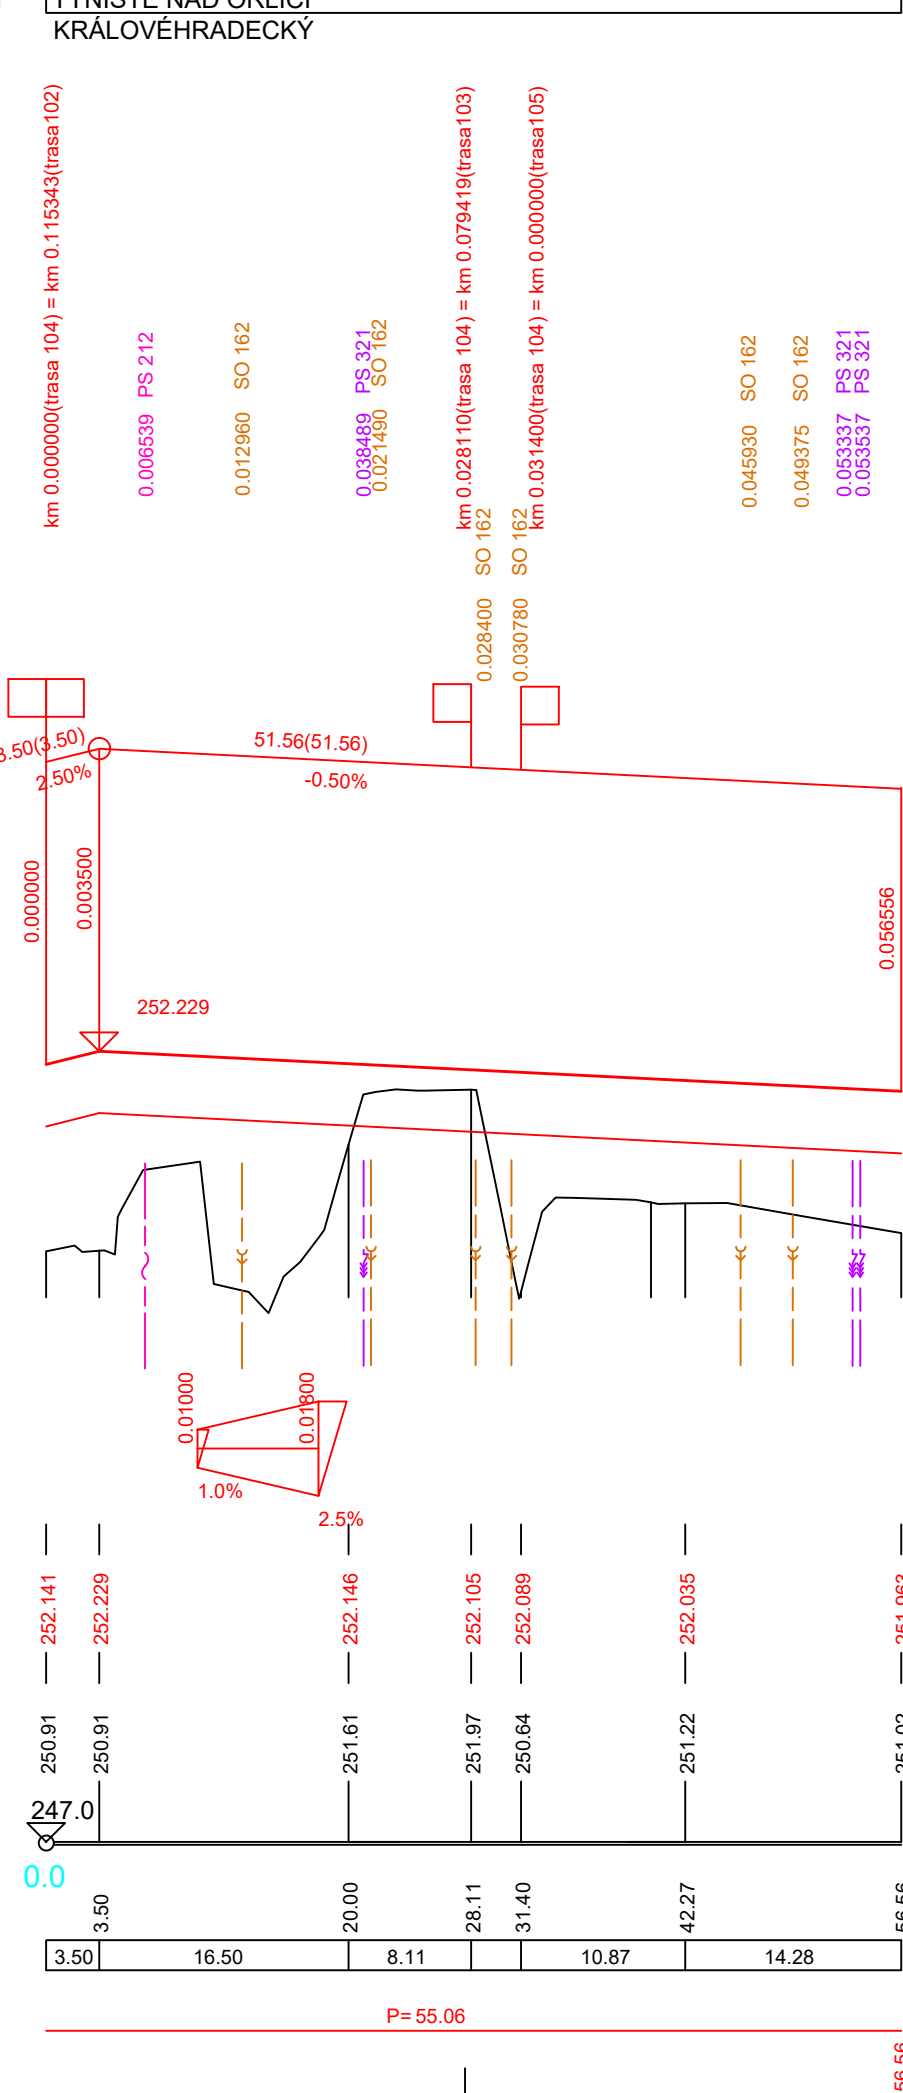

TRASA 105

SKLONOVÉ POMĚRY:

MĚŘÍTKA:  
1: 500., 1: 50.

PŘÍČNÉ SKLONY:

KÓTY NIVELETY:


KÓTY TERÉNU:

SROVNÁVACÍ ROVINA:

STANIČENÍ:

VZDÁLENOST PŘ. ŘEZŮ:

SMĚROVÉ POMĚRY:

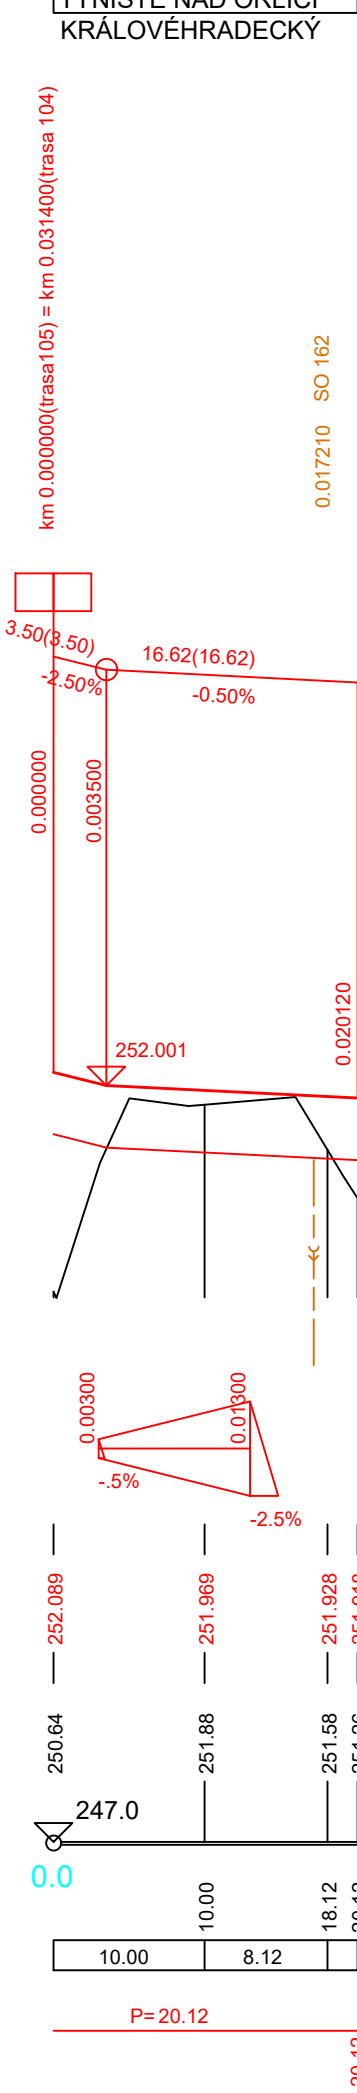

VÝŠKOVÝ SYSTÉM BpV SOUŘADNICOVÝ SYSTÉM S-JTSK

Číslo změny:	Obsah změny:	Datum změny:
01	PO ZAPRACOVÁNÍ PŘIPOMÍNEK	09/2017
02	-	-
03	-	-

Objednatel:	Správa železniční dopravní cesty, státní organizace Dlážděná 1003/7, 110 00 Praha 1
	Stavební správa východ Nerudova 1, 772 58 Olomouc

Generální projektant:	SUDOP PRAHA a.s. Olšanská 1a, 130 80 Praha 3 tel.: +420 267 094 111 e-mail: praha@sudop.cz	Hlavní inženýr projektu: ING. MIROSLAV NEZKUSIL
		Garant profese: -

Zpracovatel částí:	SAGASTA s.r.o. Novodvorská 1010/14 142 00 Praha 4 - Lhotka
--------------------	--

Vedoucí střediska:	Odpovědný projektant SO, IO, PS:	Vypracoval:	Kontroloval:
ING. EMIL ŠPAČEK	ING. ZUZANA BIELA	Bc. ONDŘEJ KÁLAL	ING. ZUZANA BIELA

Název akce:	Číslo smlouvy:
	17 004 208

Modernizace TNS Týniště nad Orlicí (Voklik)	Projektový stupeň:
	PROJEKT

Objekt:	Datum:
SO 180 TNS TÝNIŠTĚ NAD ORLICÍ, TERÉNNÍ ÚPRAVY A ZPEVNĚNÉ PLOCHY	08/2017

Název přílohy:	Měřítka:	Počet formátů:
	1:500/1:50	4x A4

PODÉLNÝ PROFIL - TRASA 103, 104, 105	Číslo přílohy:
	4.2