
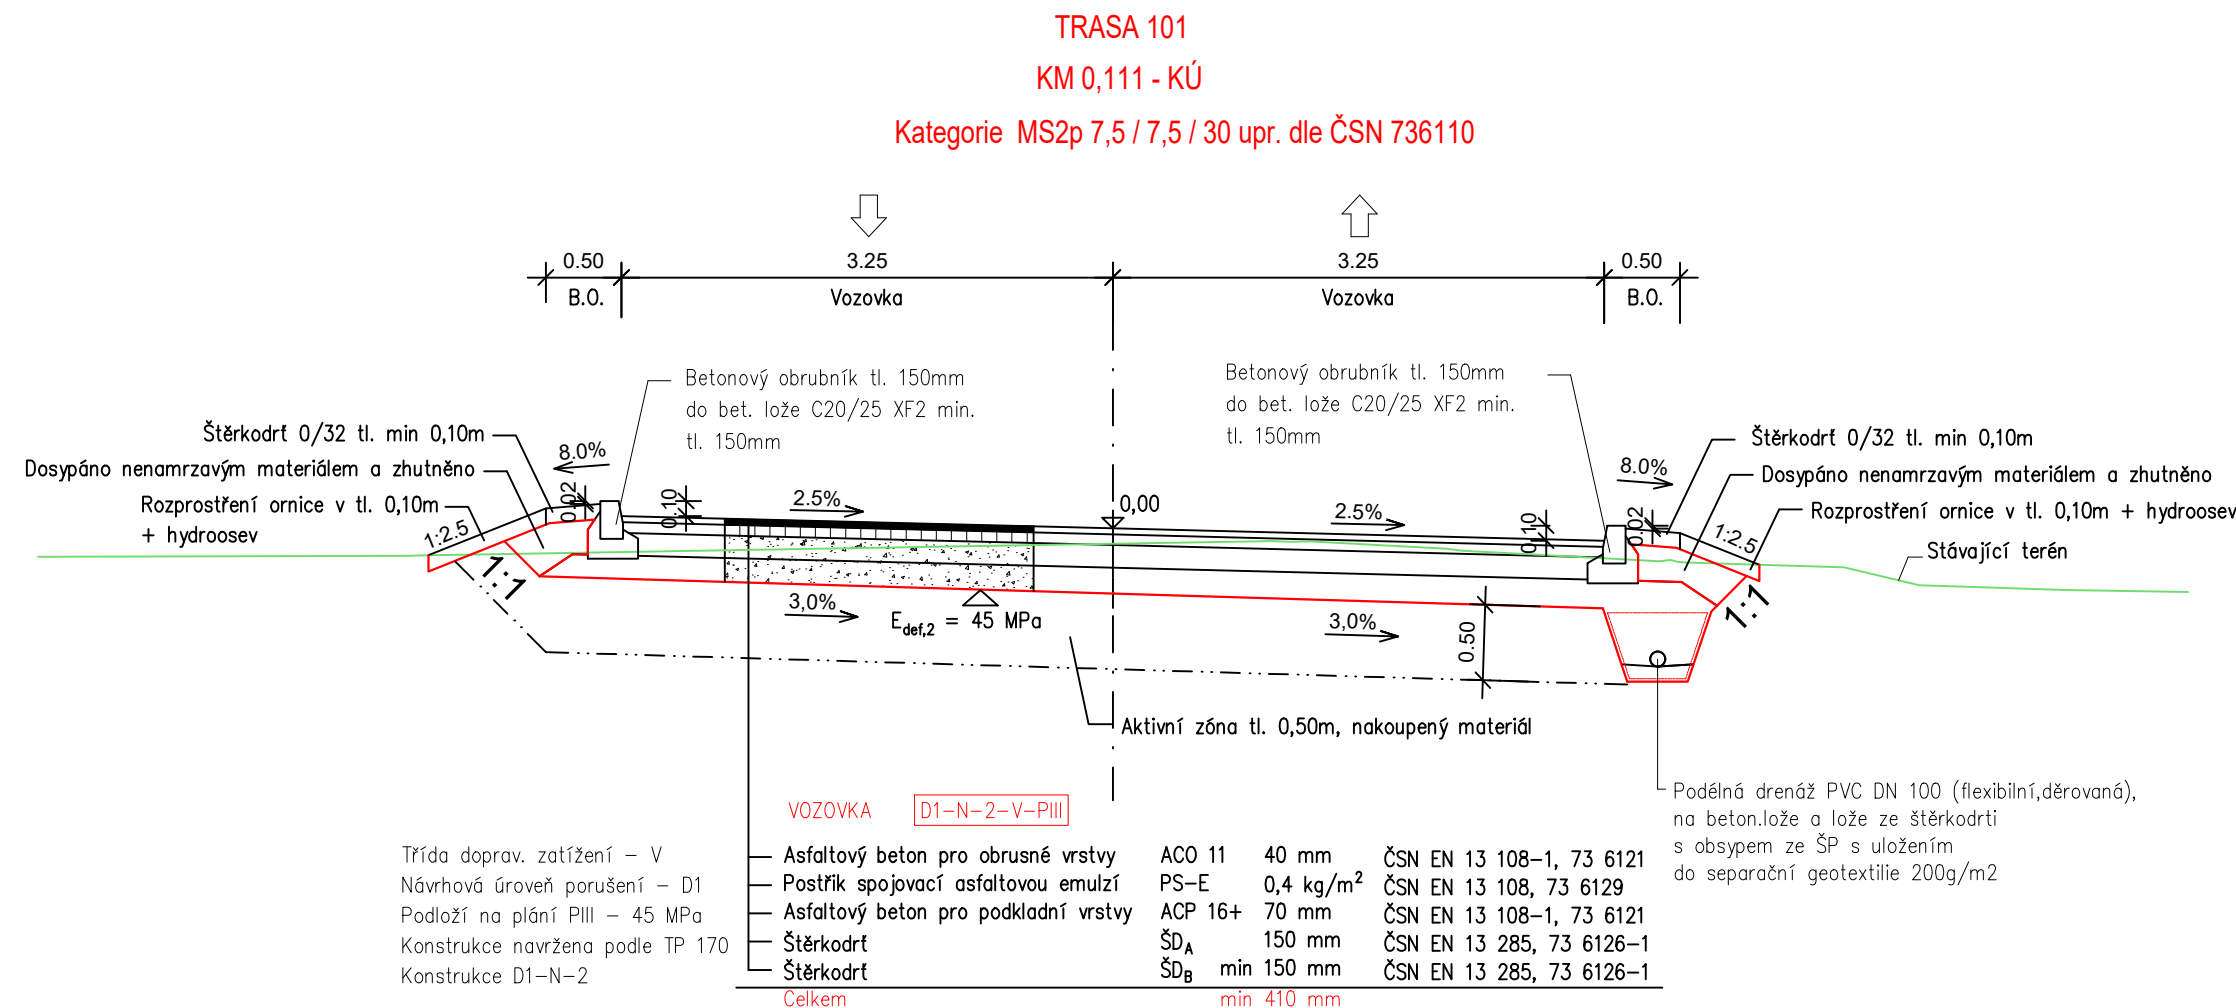


SO 180 - TNS TÝNIŠTĚ NAD ORLICÍ, TERÉNNÍ ÚPRAVY A ZPEVNĚNÉ PLOCHY  
VZOROVÝ PŘÍČNÝ ŘEZ  
M 1:50  
TRASA 101

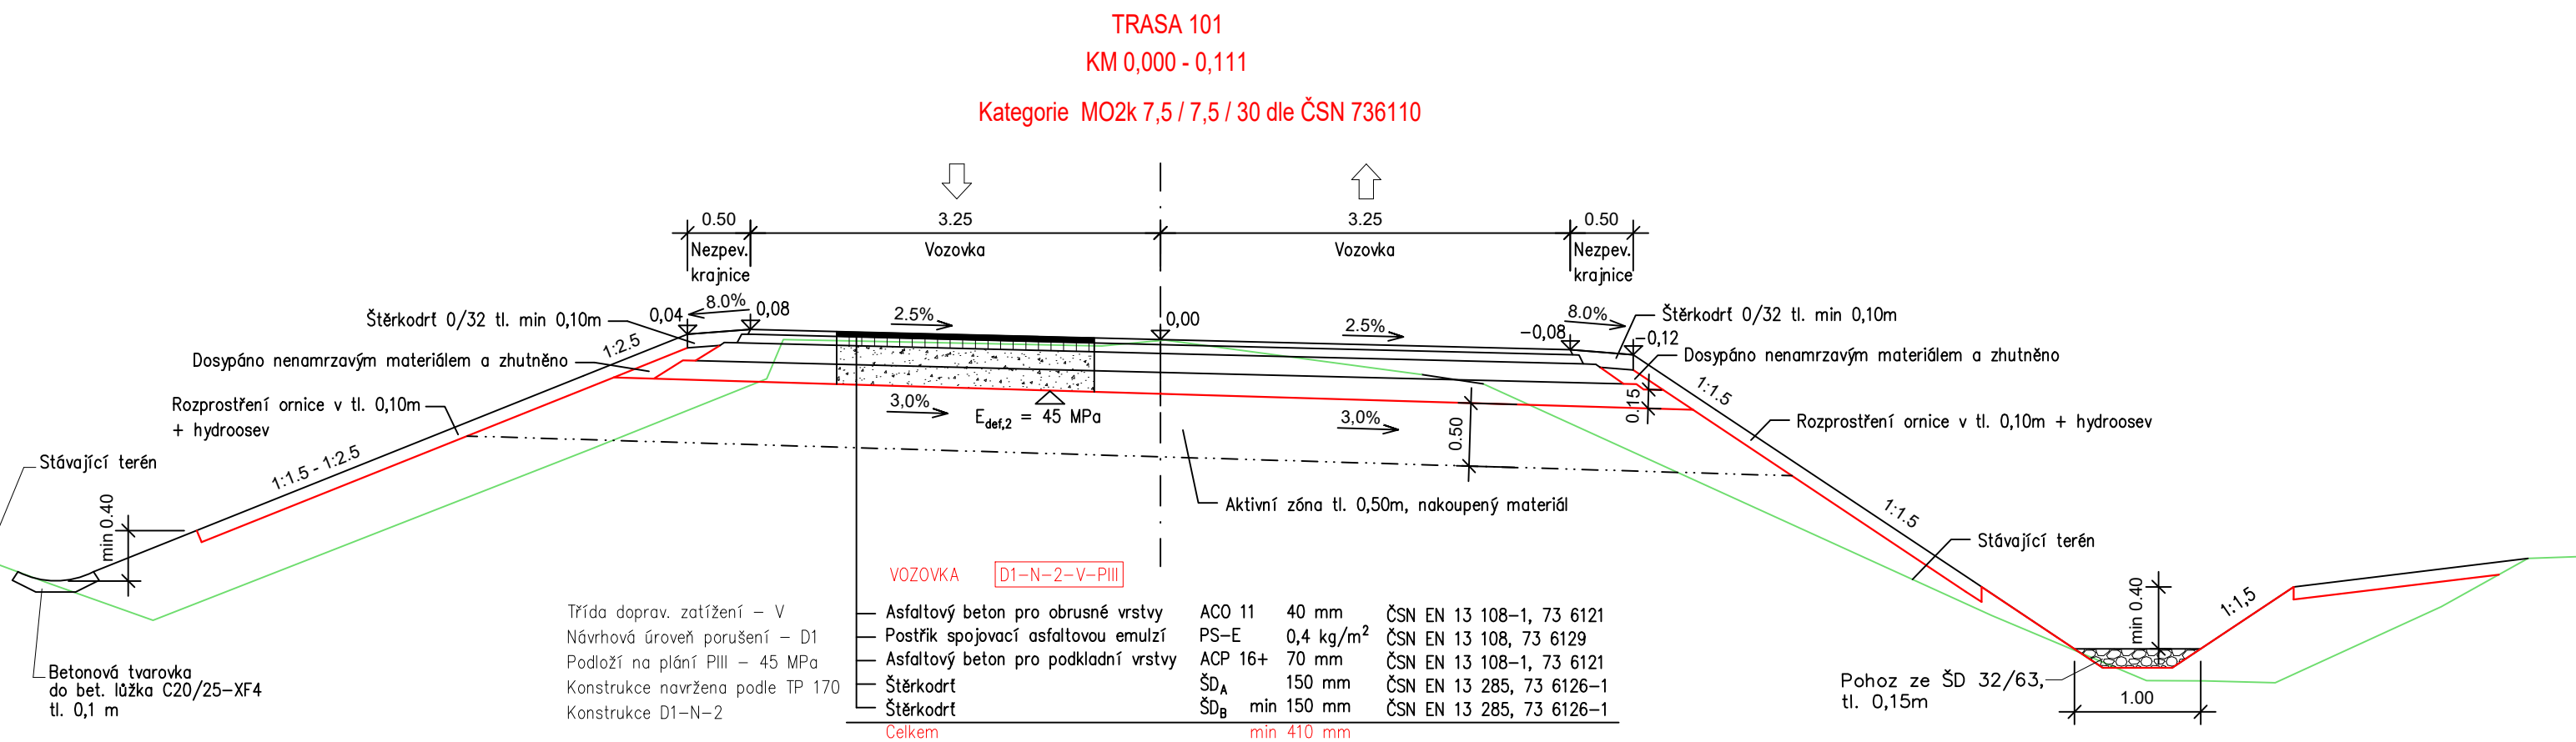

Číslo změny:	Obsah změny:	Datum změny:
01	PO ZAPRACOVÁNÍ PŘÍPOMÍNEK	09/2017
02	-	-
03	-	-

<p>Objednatel:</p>  <p><i>Správa železniční dopravní cesty</i></p>	<p>Správa železniční dopravní cesty, státní organizace          Diážděná 1003/7, 110 00 Praha 1</p> <p>Stavební správa východ          Nerudova 1, 772 58 Olomouc</p>
---	---

<p>Generální projektant:</p>  <p><b>SUDOP PRAHA</b></p>	<p>SUDOP PRAHA a.s.          Olšanská 1a, 130 80 Praha 3          tel.: +420 267 094 111          e-mail: praha@sudop.cz</p>	<p>Hlavní inženýr projektu:          ING. MIROSLAV NEZKUSIL</p> <p>Garant profese:          -</p>
--	--	---

<p>Zpracovatel časti:</p> <div style="display: flex; align-items: center;"> <div> <p>SAGASTA s.r.o.</p> <p>Novodvorská 1010/14</p> <p>142 00 Praha 4 - Lhotka</p> </div> </div>			
<p>Vedoucí střediska:</p> <p>ING. EMIL ŠPAČEK</p>	<p>Odpovědný projektant SO, IO, PS:</p> <p>ING. ZUZANA BIELA</p>	<p>Vypracoval:</p> <p>Bc. ONDŘEJ KÁLAL</p>	<p>Kontroloval:</p> <p>ING. ZUZANA BIELA</p>

Název akce:	Číslo smlouvy:	
Modernizace TNS Týniště nad Orlicí (Voklik)	17 004 208	
	Projektový stupeň:	
	PROJEKT	
Objekt:	Datum:	
SO 180 TNS TÝNIŠTĚ NAD ORLICÍ, TERÉNNÍ ÚPRAVY A ZPEVNĚNÉ PLOCHY	08/2017	
	Číslo části:	
	E.1.8	
Název přílohy:	Měřítko:	Počet formátů:
VZOROVÝ PŘÍČNÝ ŘEZ - TRASA 101	1:50	5xA4
	Číslo přílohy:	
	5.2	