



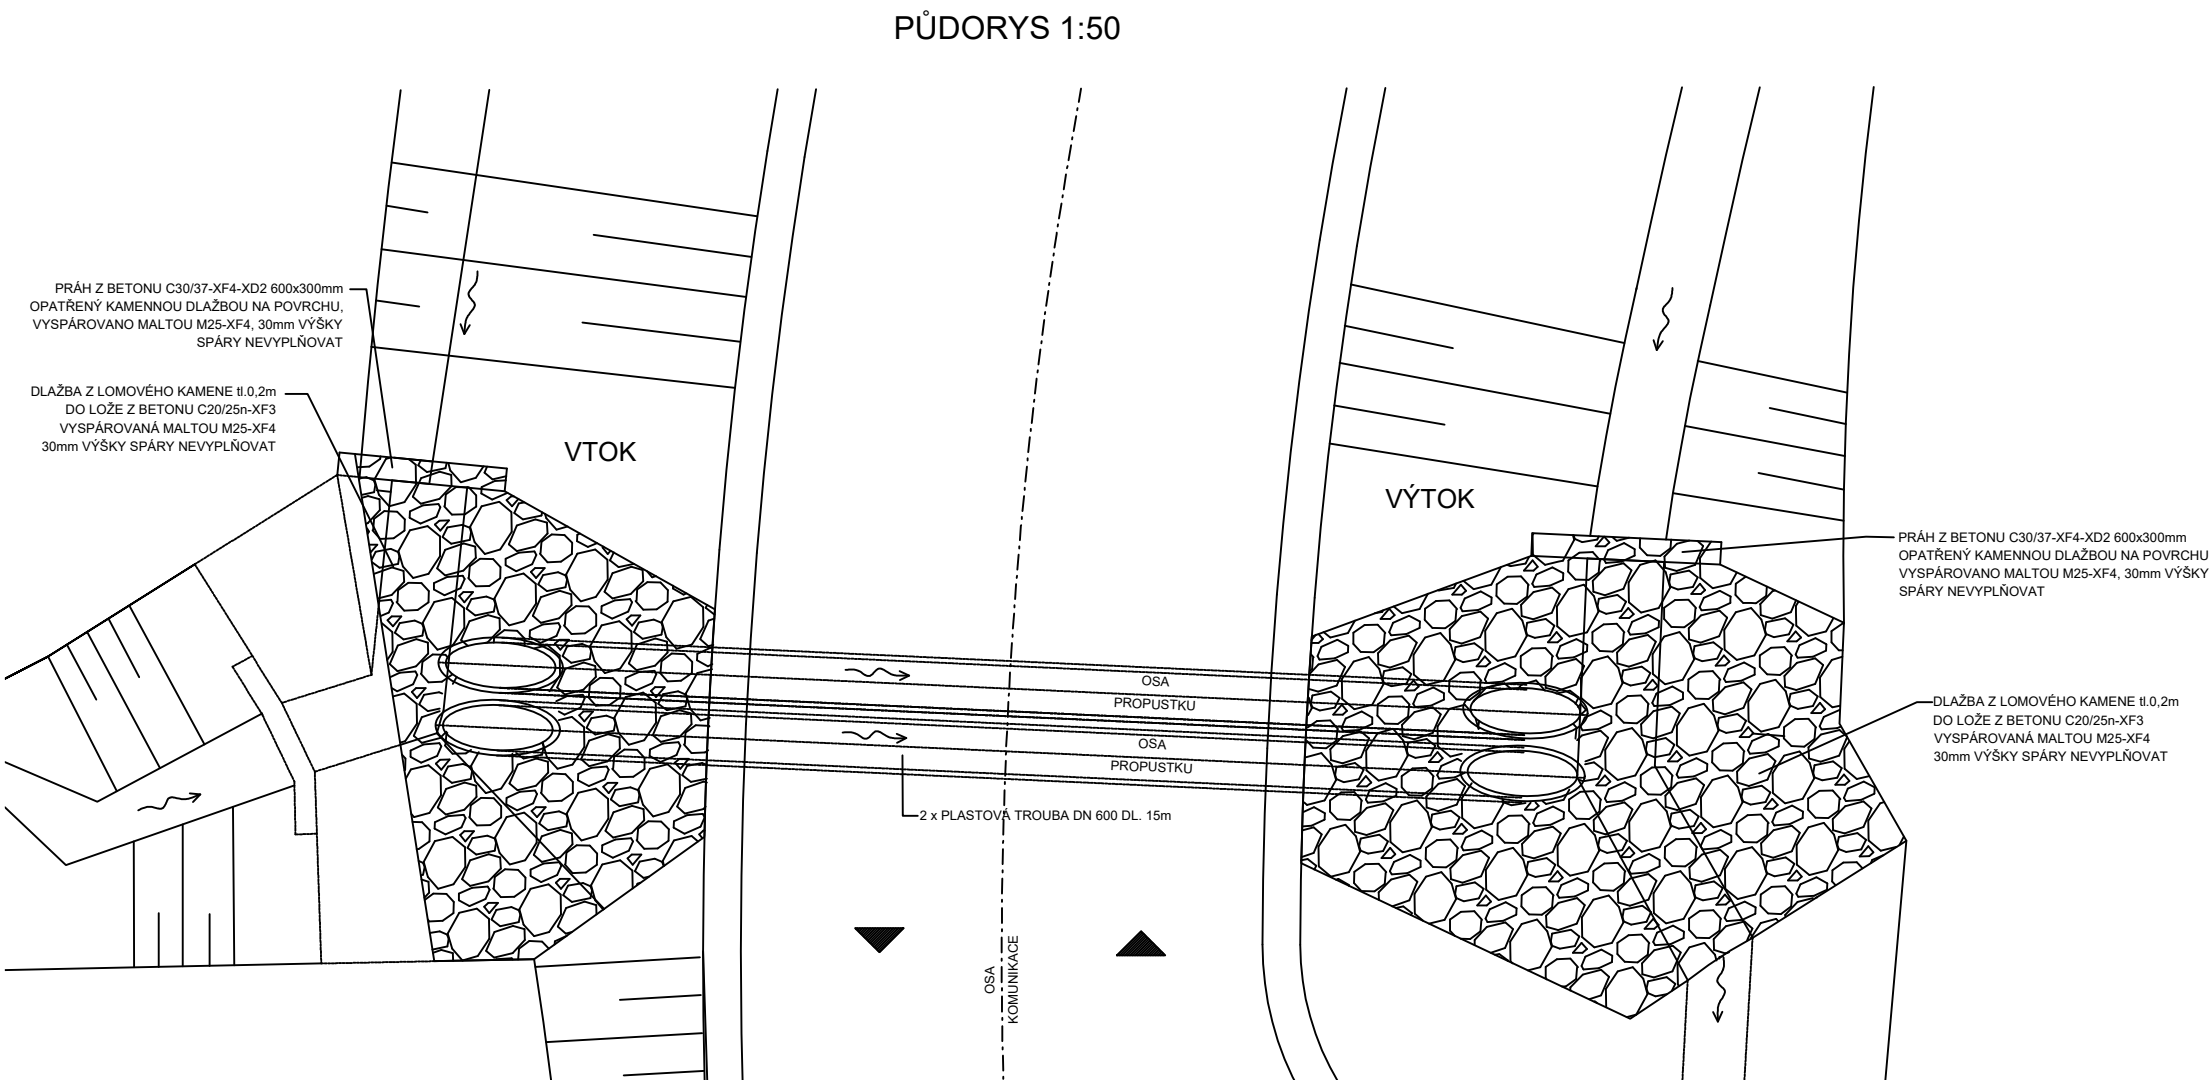

SO 180 - TNS TÝNIŠTĚ NAD ORLICÍ, TERÉNNÍ ÚPRAVY A ZPEVNĚNÉ PLOCHY  
TRUBNÍ PROPUSTEK V KM 0.013063  
M 1:50, 1:25  
TRASA 101

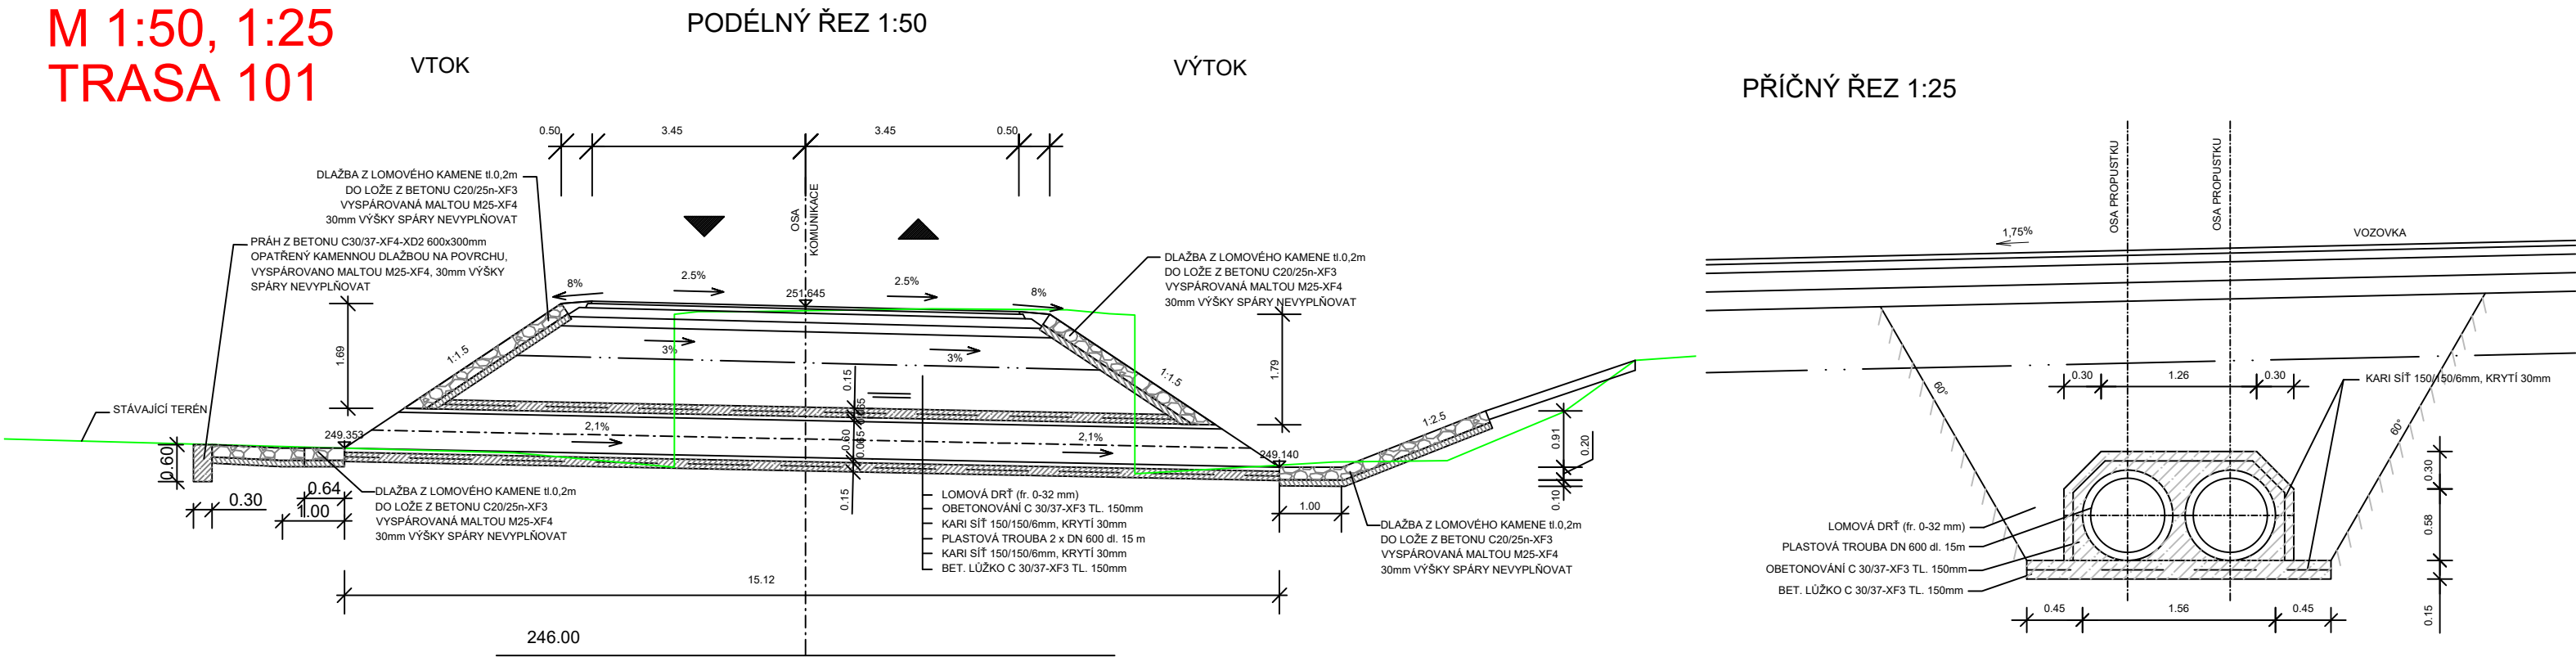

Číslo změny:	Obsah změny:	Datum změny:
01	PO ZAPRACOVÁNÍ PŘIPOMÍNEK	09/2017
02	-	-
03	-	-

Objednatel:		Správa železniční dopravní cesty, státní organizace Dlážděná 1003/7, 110 00 Praha 1	
		Stavební správa východ Nerudova 1, 772 58 Olomouc	
Generální projektant:		SUDOP PRAHA a.s. Olšanská 1a, 130 80 Praha 3 tel.: +420 267 094 111 e-mail: praha@sudop.cz	Hlavní inženýr projektu: ING. MIROSLAV NEZKUSIL
			Garant profese: -

Zpracovatel částí:				SAGASTA s.r.o. Novodvorská 1010/14 142 00 Praha 4 - Lhotka
Vedoucí střediska:		Odpovědný projektant SO, IO, PS:	Vypracoval:	Kontroloval:
ING. EMIL ŠPAČEK		ING. ZUZANA BIELA	TOMÁŠ SPILKA	ING. ZUZANA BIELA

Název akce:	Číslo smlouvy:	
	17 004 208	
Modernizace TNS Týniště nad Orlicí (Voklik)	Projektový stupeň:	
	PROJEKT	
Objekt:	Datum:	
	08/2017	
SO 180 TNS TÝNIŠTĚ NAD ORLICÍ, TERÉNNÍ ÚPRAVY A ZPEVNĚNÉ PLOCHY	Číslo části:	
	E.1.8	
Název přílohy:	Měřítko:	Počet formátů:
	1:50, 1:25	3xA4
TRUBNÍ PROPUSTEK V KM 0.013 063, TRASA 101		Číslo přílohy:
		7