


VÝŠKOVÝ SYSTÉM Bpv

SOUŘADNICOVÝ SYSTÉM S-JTSK


Číslo změny:	Obsah změny:	Datum změny:
01	PO ZAPRACOVÁNÍ PŘIPOMÍNEK	09/2017
02	-	-
03	-	-

Objednatel:	Správa železniční dopravní cesty, státní organizace Dlážděná 1003/7, 110 00 Praha 1
	Stavební správa západ Sokolovská 278/1955, 190 00 Praha 9

Generální projektant:	SUDOP PRAHA a.s. Olšanská 1a, 130 80 Praha 3 tel.: +420 267 094 111 fax: +420 224 230 316 e-mail: praha@sudop.cz	Hlavní inženýr projektu: ING. MIROSLAV NEZKUSIL
		Garant profese: -


Středisko: ARCHITEKTURY A POZEMNÍCH STAVEB			
Vedoucí střediska:	Odpovědný projektant SO, IO, PS:	Vypracoval:	Kontroloval:
ING. ONDŘEJ KAFKA	JAN ČAPEK	JAN ČAPEK	-



Název akce:	Číslo smlouvy: 17 004 208	
Modernizace TNS Týniště nad Orlicí (Voklik)	Projektový stupeň: PROJEKT	
	Datum: 08/2017	
Část:	Číslo části: E.1.9.1	
SO 190 TNS TÝNIŠTĚ NAD ORLICÍ, KABELOVOD		
Název přílohy:	Měřítko: 1:50	Počet formátů: 8 x A4
	Číslo přílohy: 05	
ŘEZY		

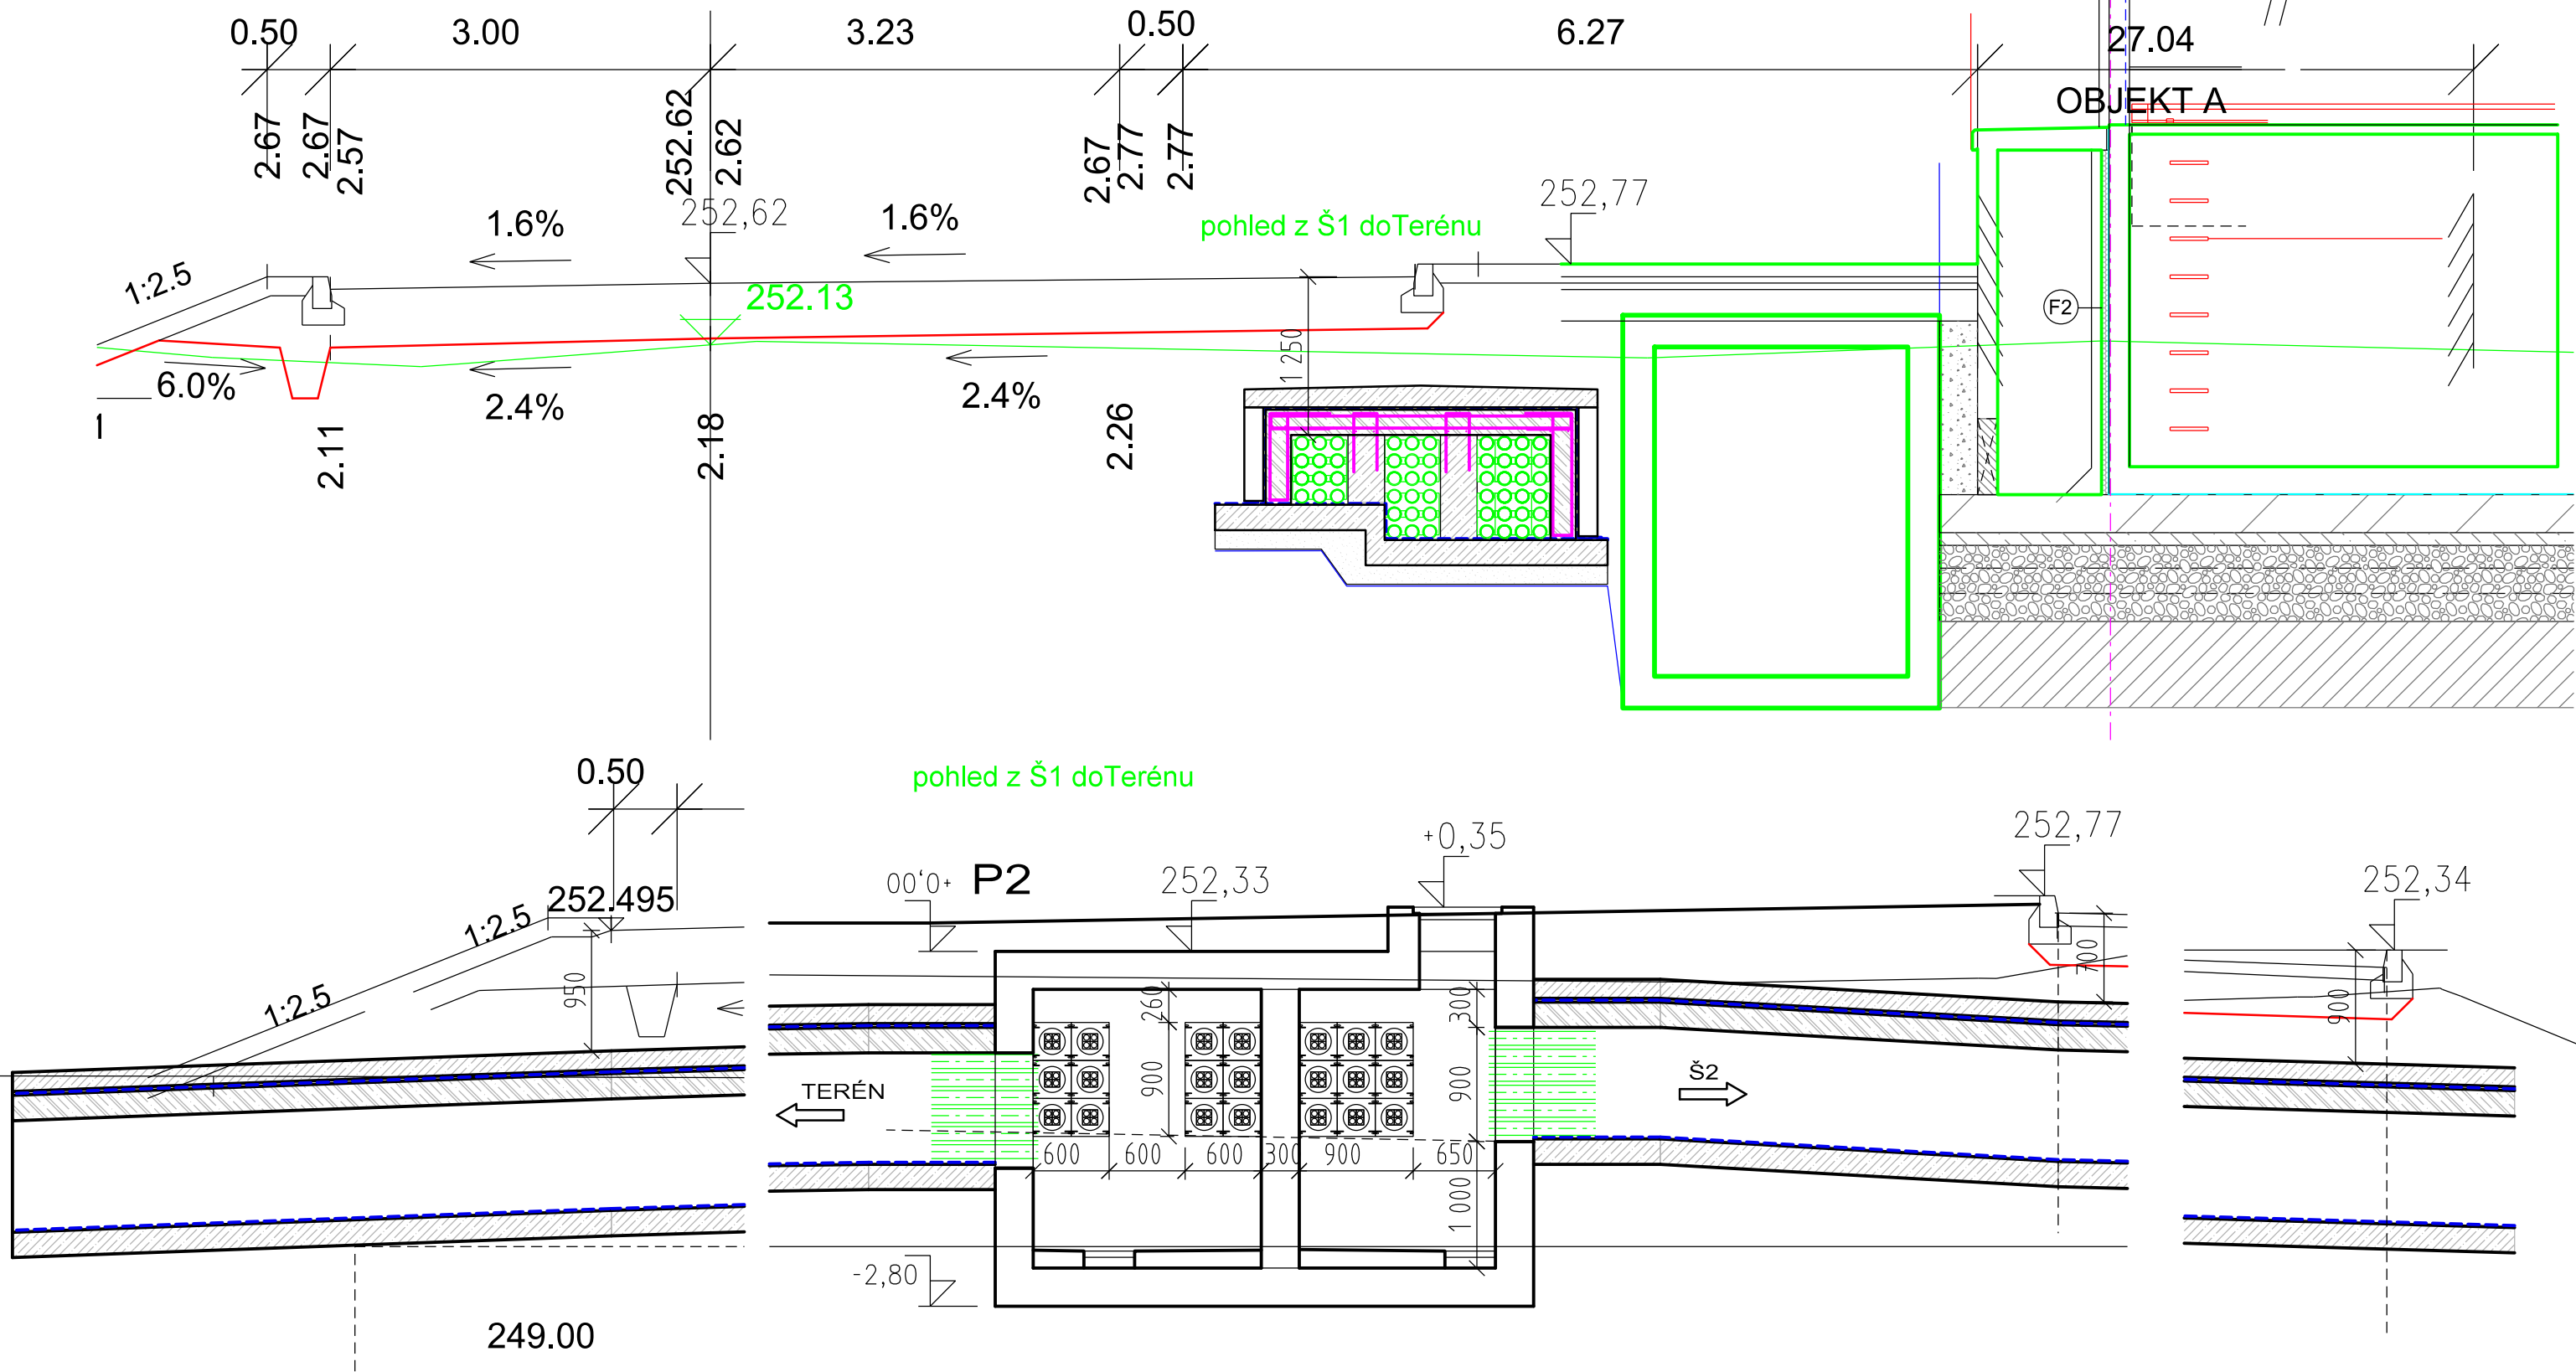

VÝŠKOVÝ SYSTÉM Bpv SOUŘADNICOVÝ SYSTÉM S-JTSK

Číslo změny:	Obsah změny:	Datum změny:
01	PO ZAPRACOVÁNÍ PŘIPOMÍNEK	09/2017
02		
03		

	Vypracoval:		Kontroloval:	
	JAN ČAPEK		ING. ONDŘEJ KAFKA	
Název přílohy:		Měřítko:	Datum:	
SO 190 TNS TÝNIŠTĚ NAD ORLICÍ, KABELOVOD		1:50	08/2017	
ŘEZY ŠACHTA Š1-ŘEZ		Číslo částí a přílohy:		
		E.1.9.1.5		01

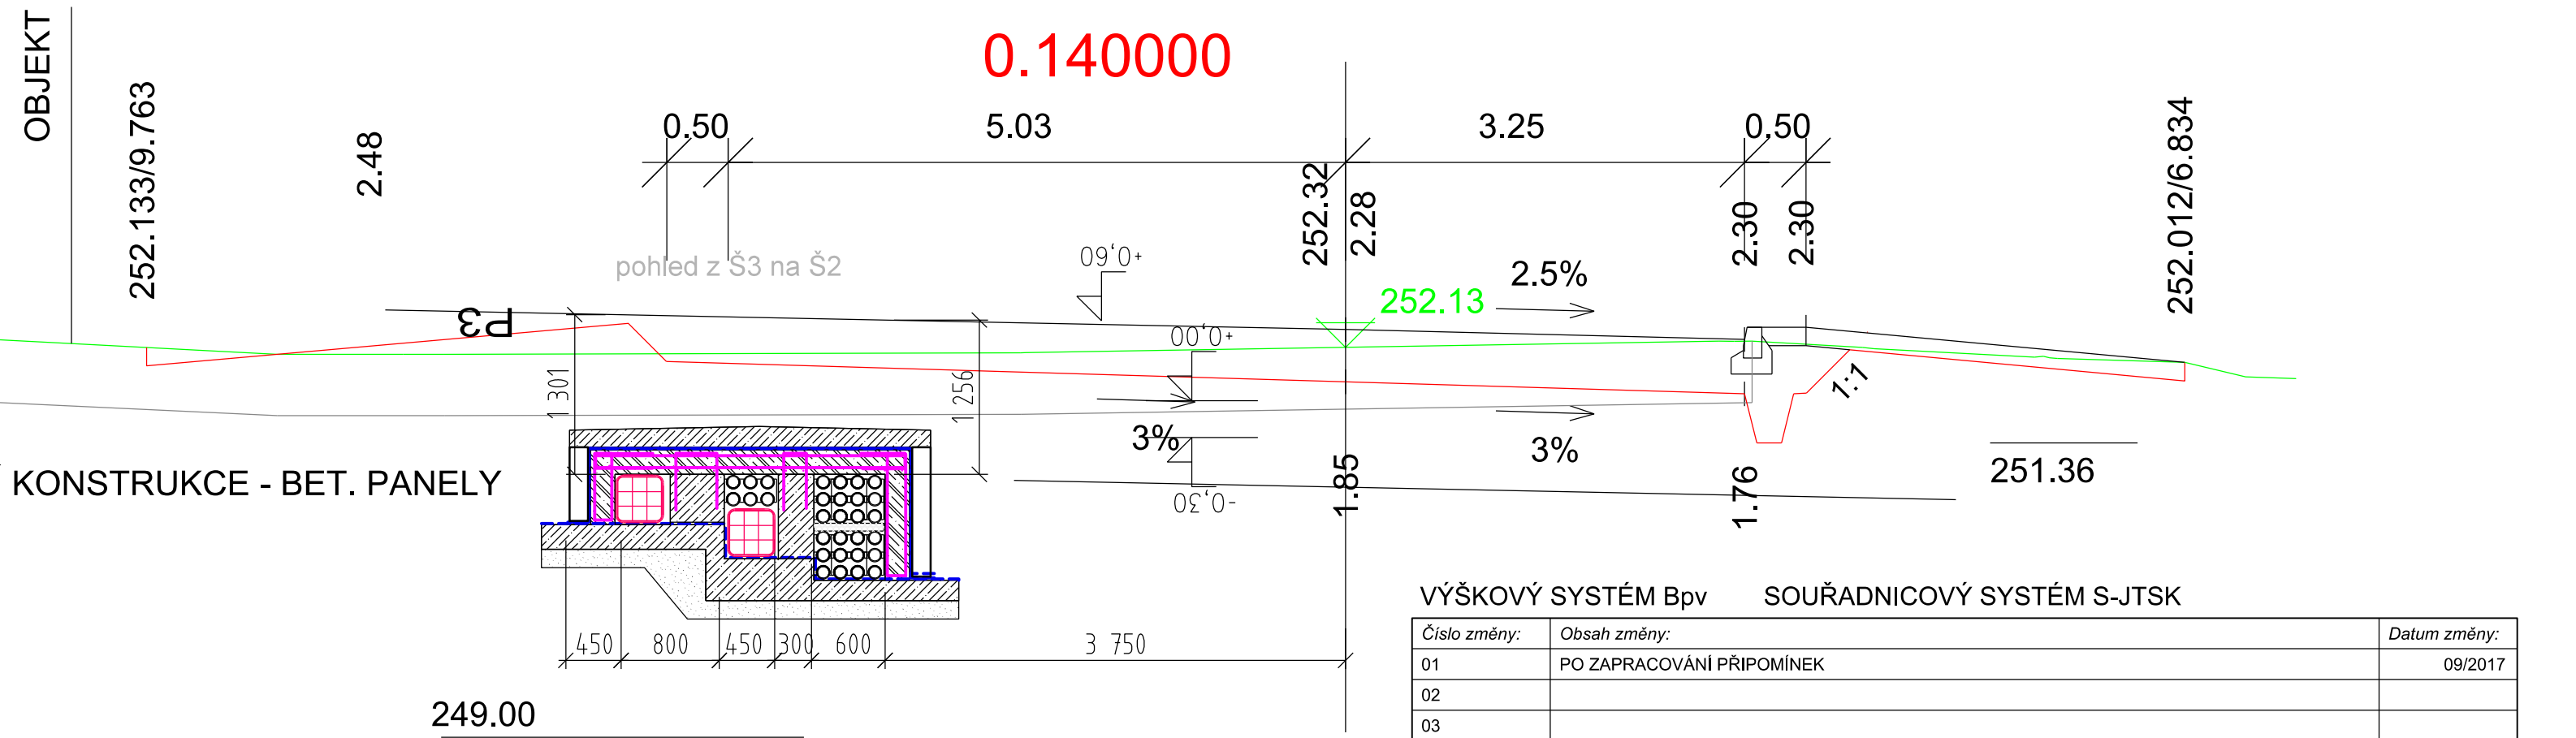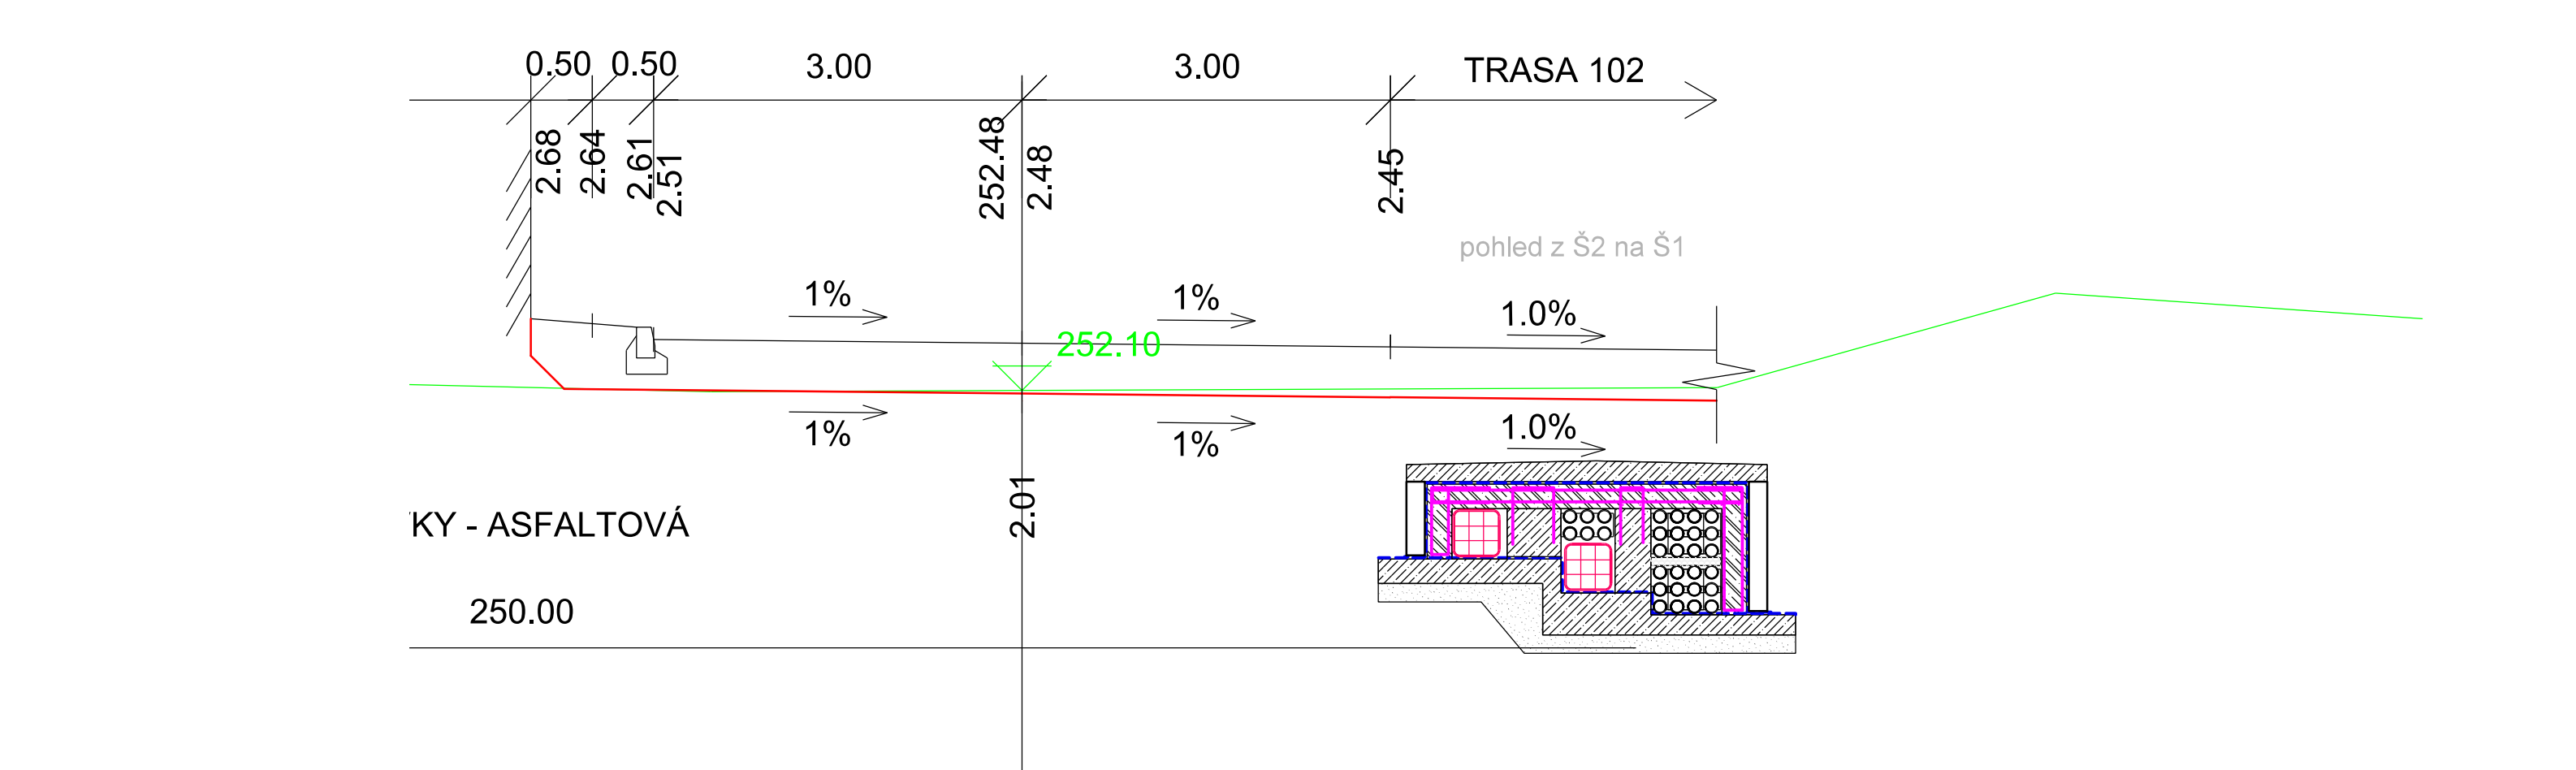


VÝŠKOVÝ SYSTÉM Bpv SOUŘADNICOVÝ SYSTÉM S-JTSK

Číslo změny:	Obsah změny:	Datum změny:
01	PO ZAPRACOVÁNÍ PŘIPOMÍNEK	09/2017
02		
03		


	Vypracoval:		Kontroloval:	
	JAN ČAPEK		ING. ONDŘEJ KAFKA	
Název přílohy: SO 190 TNS TÝNIŠTĚ NAD ORLICÍ, KABELOVOD ŘEZY Š2-Š1 a Š3-Š2			Měřítko:	Datum:
			1:50	08/2017
			Číslo částí a přílohy:	
			E.1.9.1.5	02

DOKUMENT LZE UŽÍVAT POUZE VE SMYSLU PŘÍSLUŠNÉ SMLOUVY O DÍLO. ŽÁDNÁ JEHO ČÁST NEMŮŽE BÝT DLE ZÁKONA č.121/2000 Sb. KOPÍROVÁNA NEBO JINÝM ZPŮSOBEM ROZŠÍŘOVÁNA BEZ SOUHLASU SUDOP PRAHA a.s.


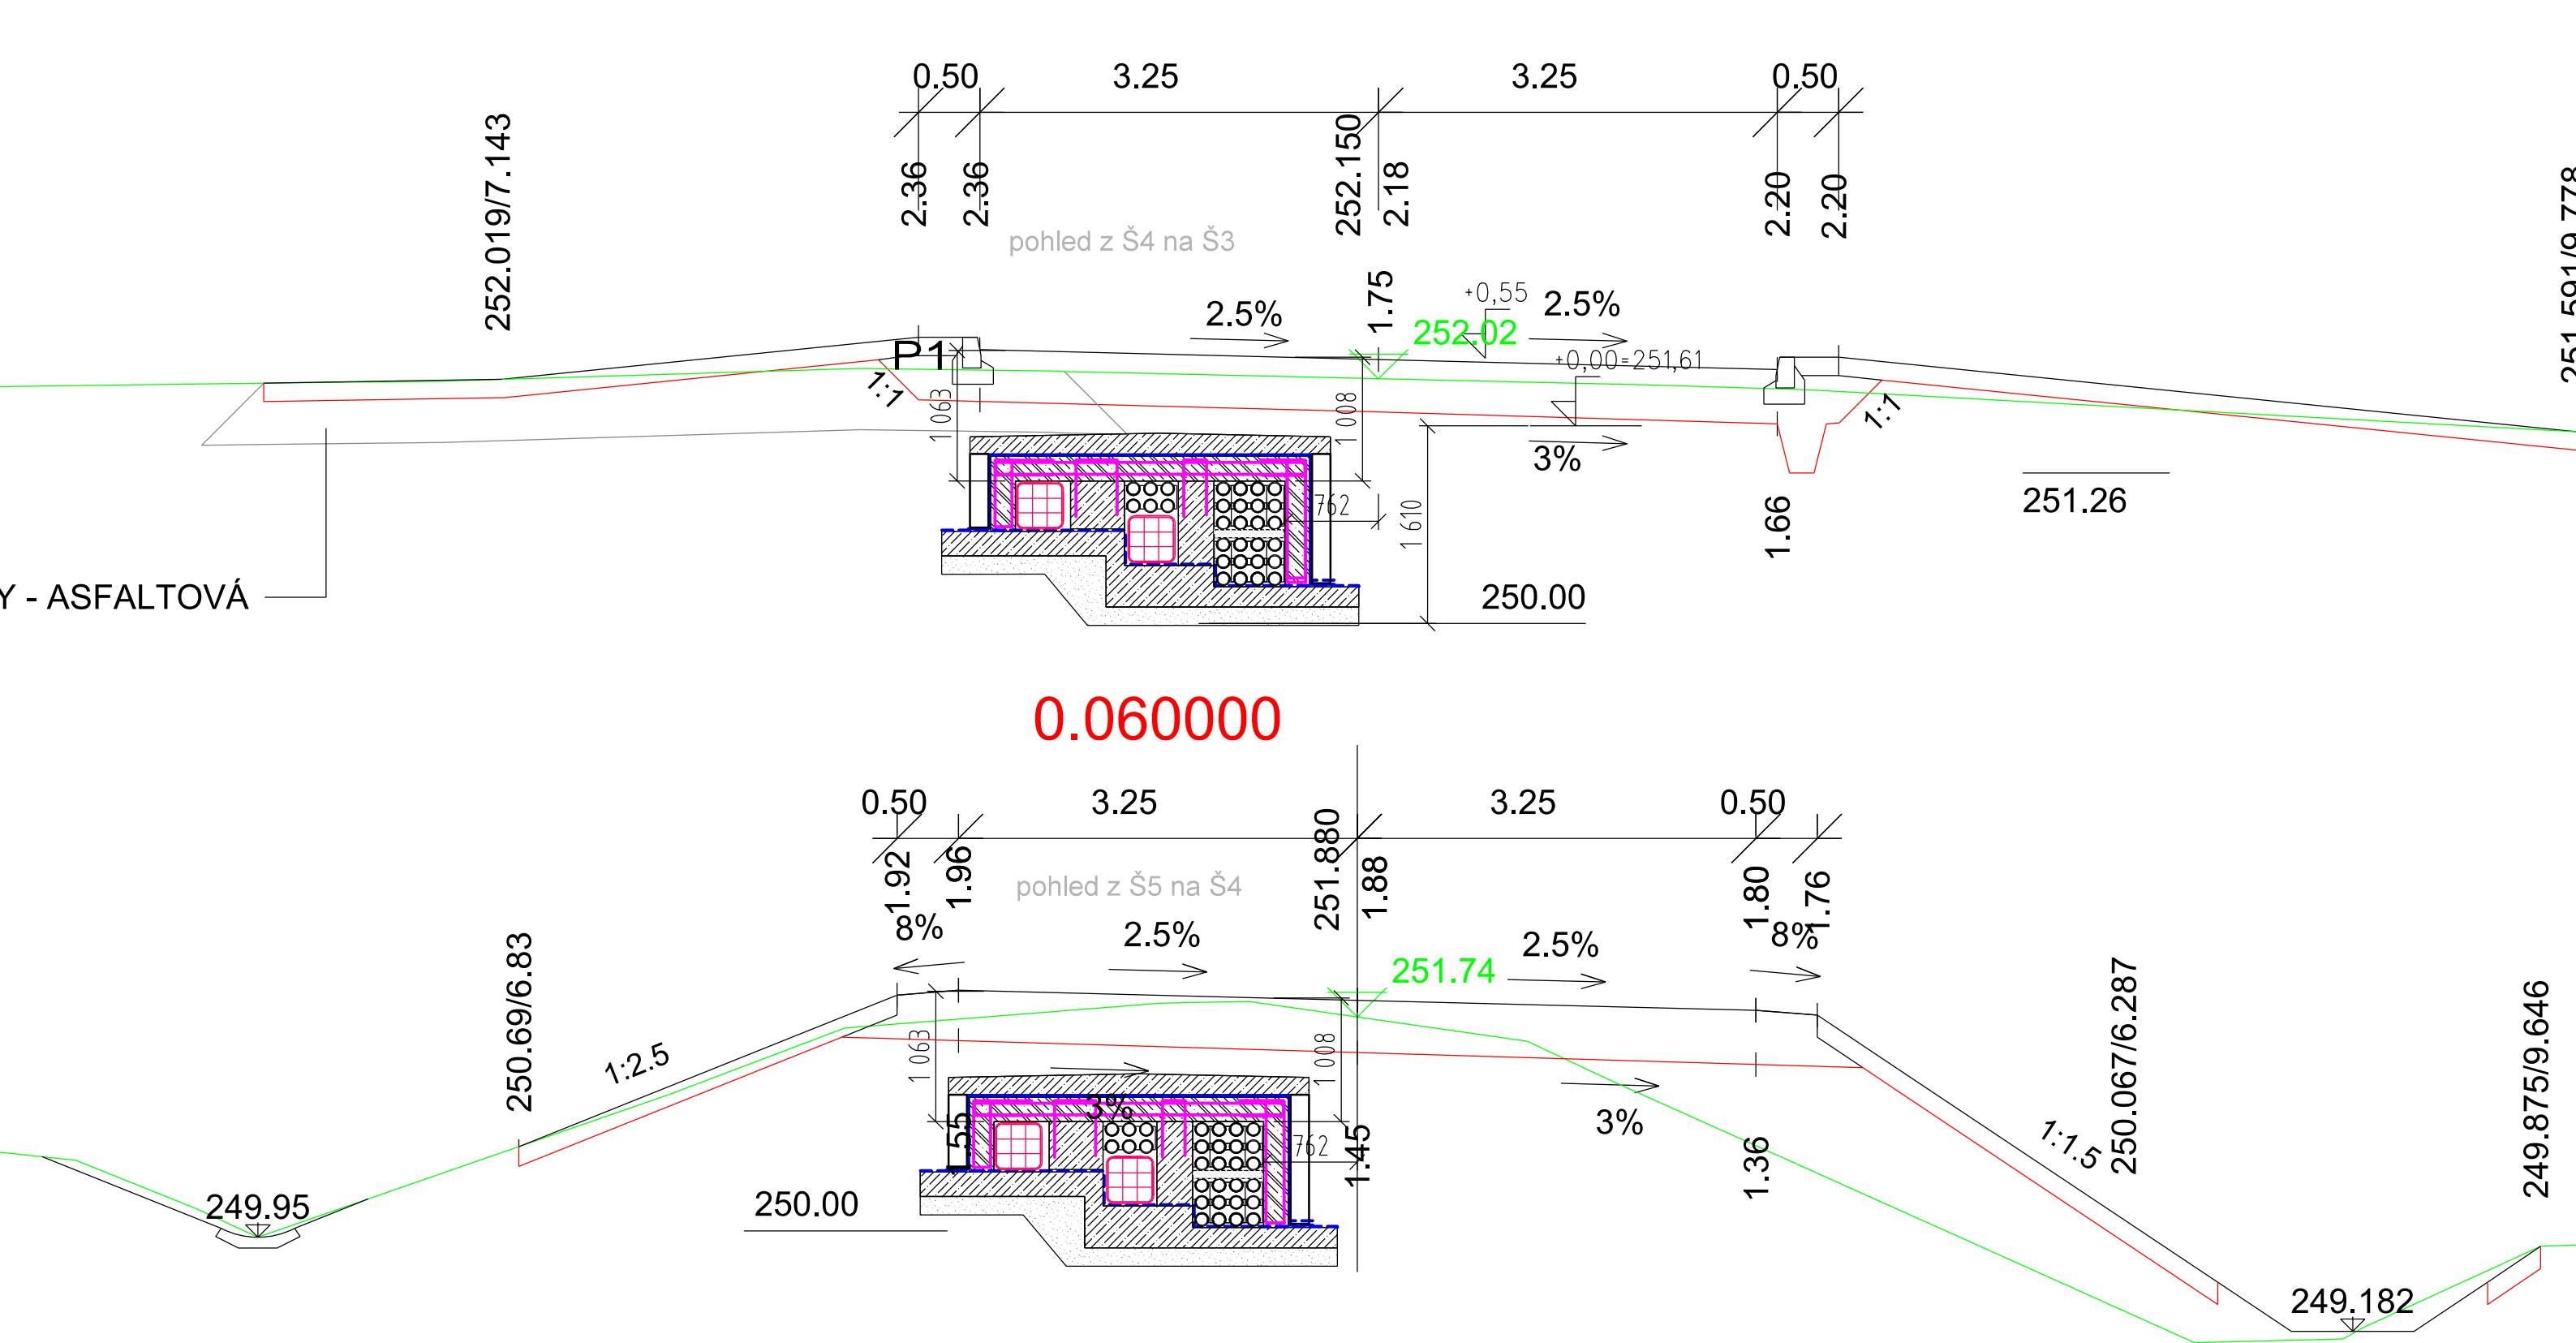


VÝŠKOVÝ SYSTÉM Bpv SOUŘADNICOVÝ SYSTÉM S-JTSK

Číslo změny:	Obsah změny:	Datum změny:
01	PO ZAPRACOVÁNÍ PŘIPOMÍNEK	09/2017
02		
03		


	Vypracoval: JAN ČAPEK		Kontroloval: ING. ONDŘEJ KAFKA	
	Název přílohy: SO 190 TNS TÝNIŠTĚ NAD ORLICÍ, KABELOVOD ŘEZY Š4-Š3 a Š5-Š4		Měřítko: 1:50	Datum: 08/2017
Číslo částí a přílohy: E.1.9.1.5 03				

DOKUMENT LZE UŽÍVAT POUZE VE SMYSLU PŘÍSLUŠNÉ SMLOUVY O DÍLO. ŽÁDNÁ JEHO ČÁST NEMŮŽE BÝT DLE ZÁKONA č.121/2000 Sb. KOPÍROVÁNA NEBO JINÝM ZPŮSOBEM ROZŠÍŘOVÁNA BEZ SOUHLASU SUDOP PRAHA a.s.

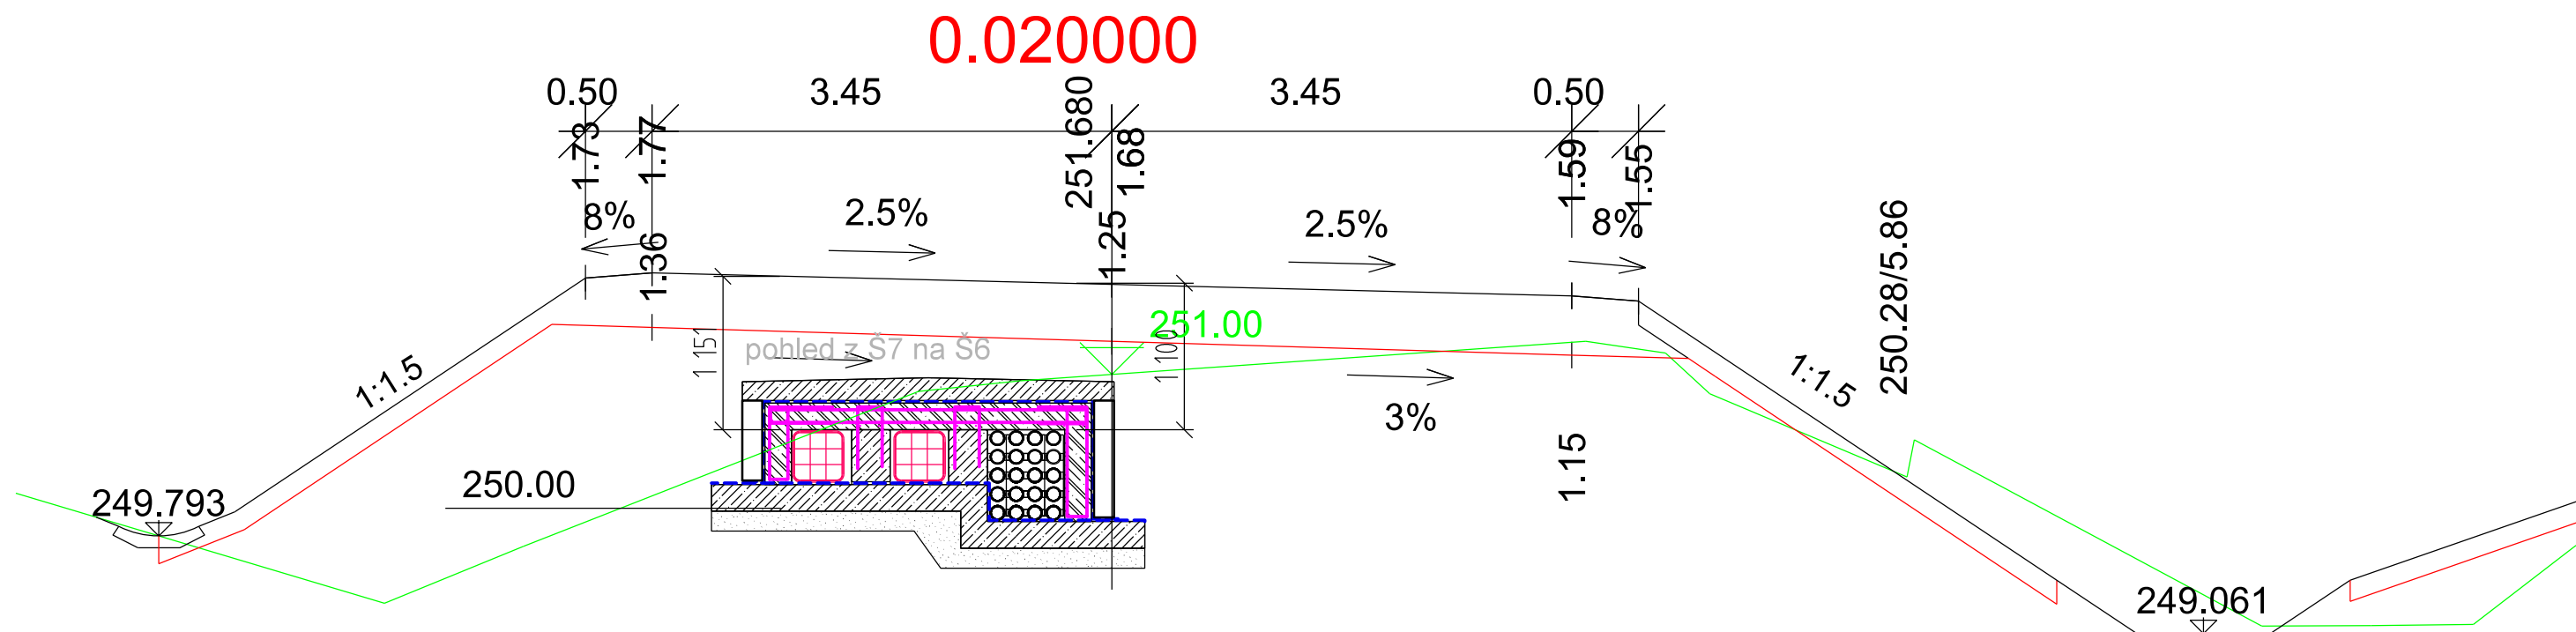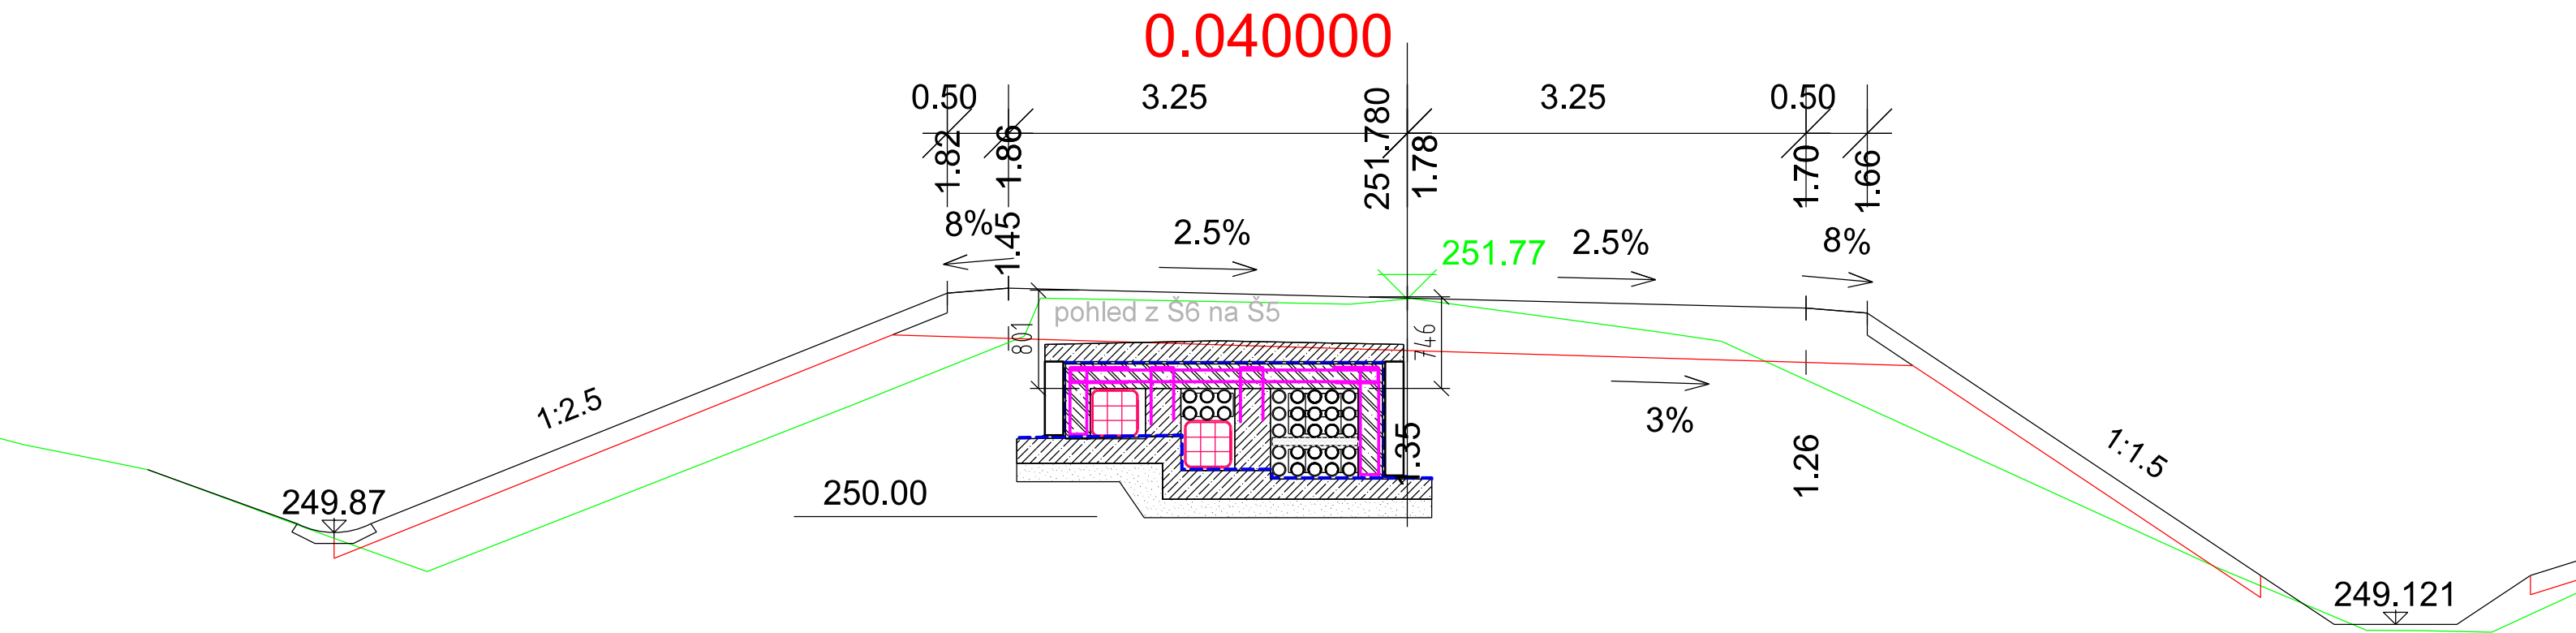


VÝŠKOVÝ SYSTÉM Bpv SOUŘADNICOVÝ SYSTÉM S-JTSK

Číslo změny:	Obsah změny:	Datum změny:
01	PO ZAPRACOVÁNÍ PŘIPOMÍNEK	09/2017
02		
03		

	Vypracoval:	Kontroloval:	
	JAN ČAPEK	ING. ONDŘEJ KAFKA	
Název přílohy: SO 190 TNS TÝNIŠTĚ NAD ORLICÍ, KABELOVOD ŘEZY Š6-Š5 a Š7-Š6	Měřítko:	Datum:	
	1:50	08/2017	
	Číslo částí a přílohy: E.1.9.1.5 04		


DOKUMENT LZE UŽÍVAT POUZE VE SMYSLU PŘÍSLUŠNÉ SMLOUVY O DÍLO. ŽÁDNÁ JEHO ČÁST NEMŮŽE BÝT DLE ZÁKONA č.121/2000 Sb. KOPÍROVÁNA NEBO JINÝM ZPŮSOBEM ROZŠÍŘOVÁNA BEZ SOUHLASU SUDOP PRAHA a.s.

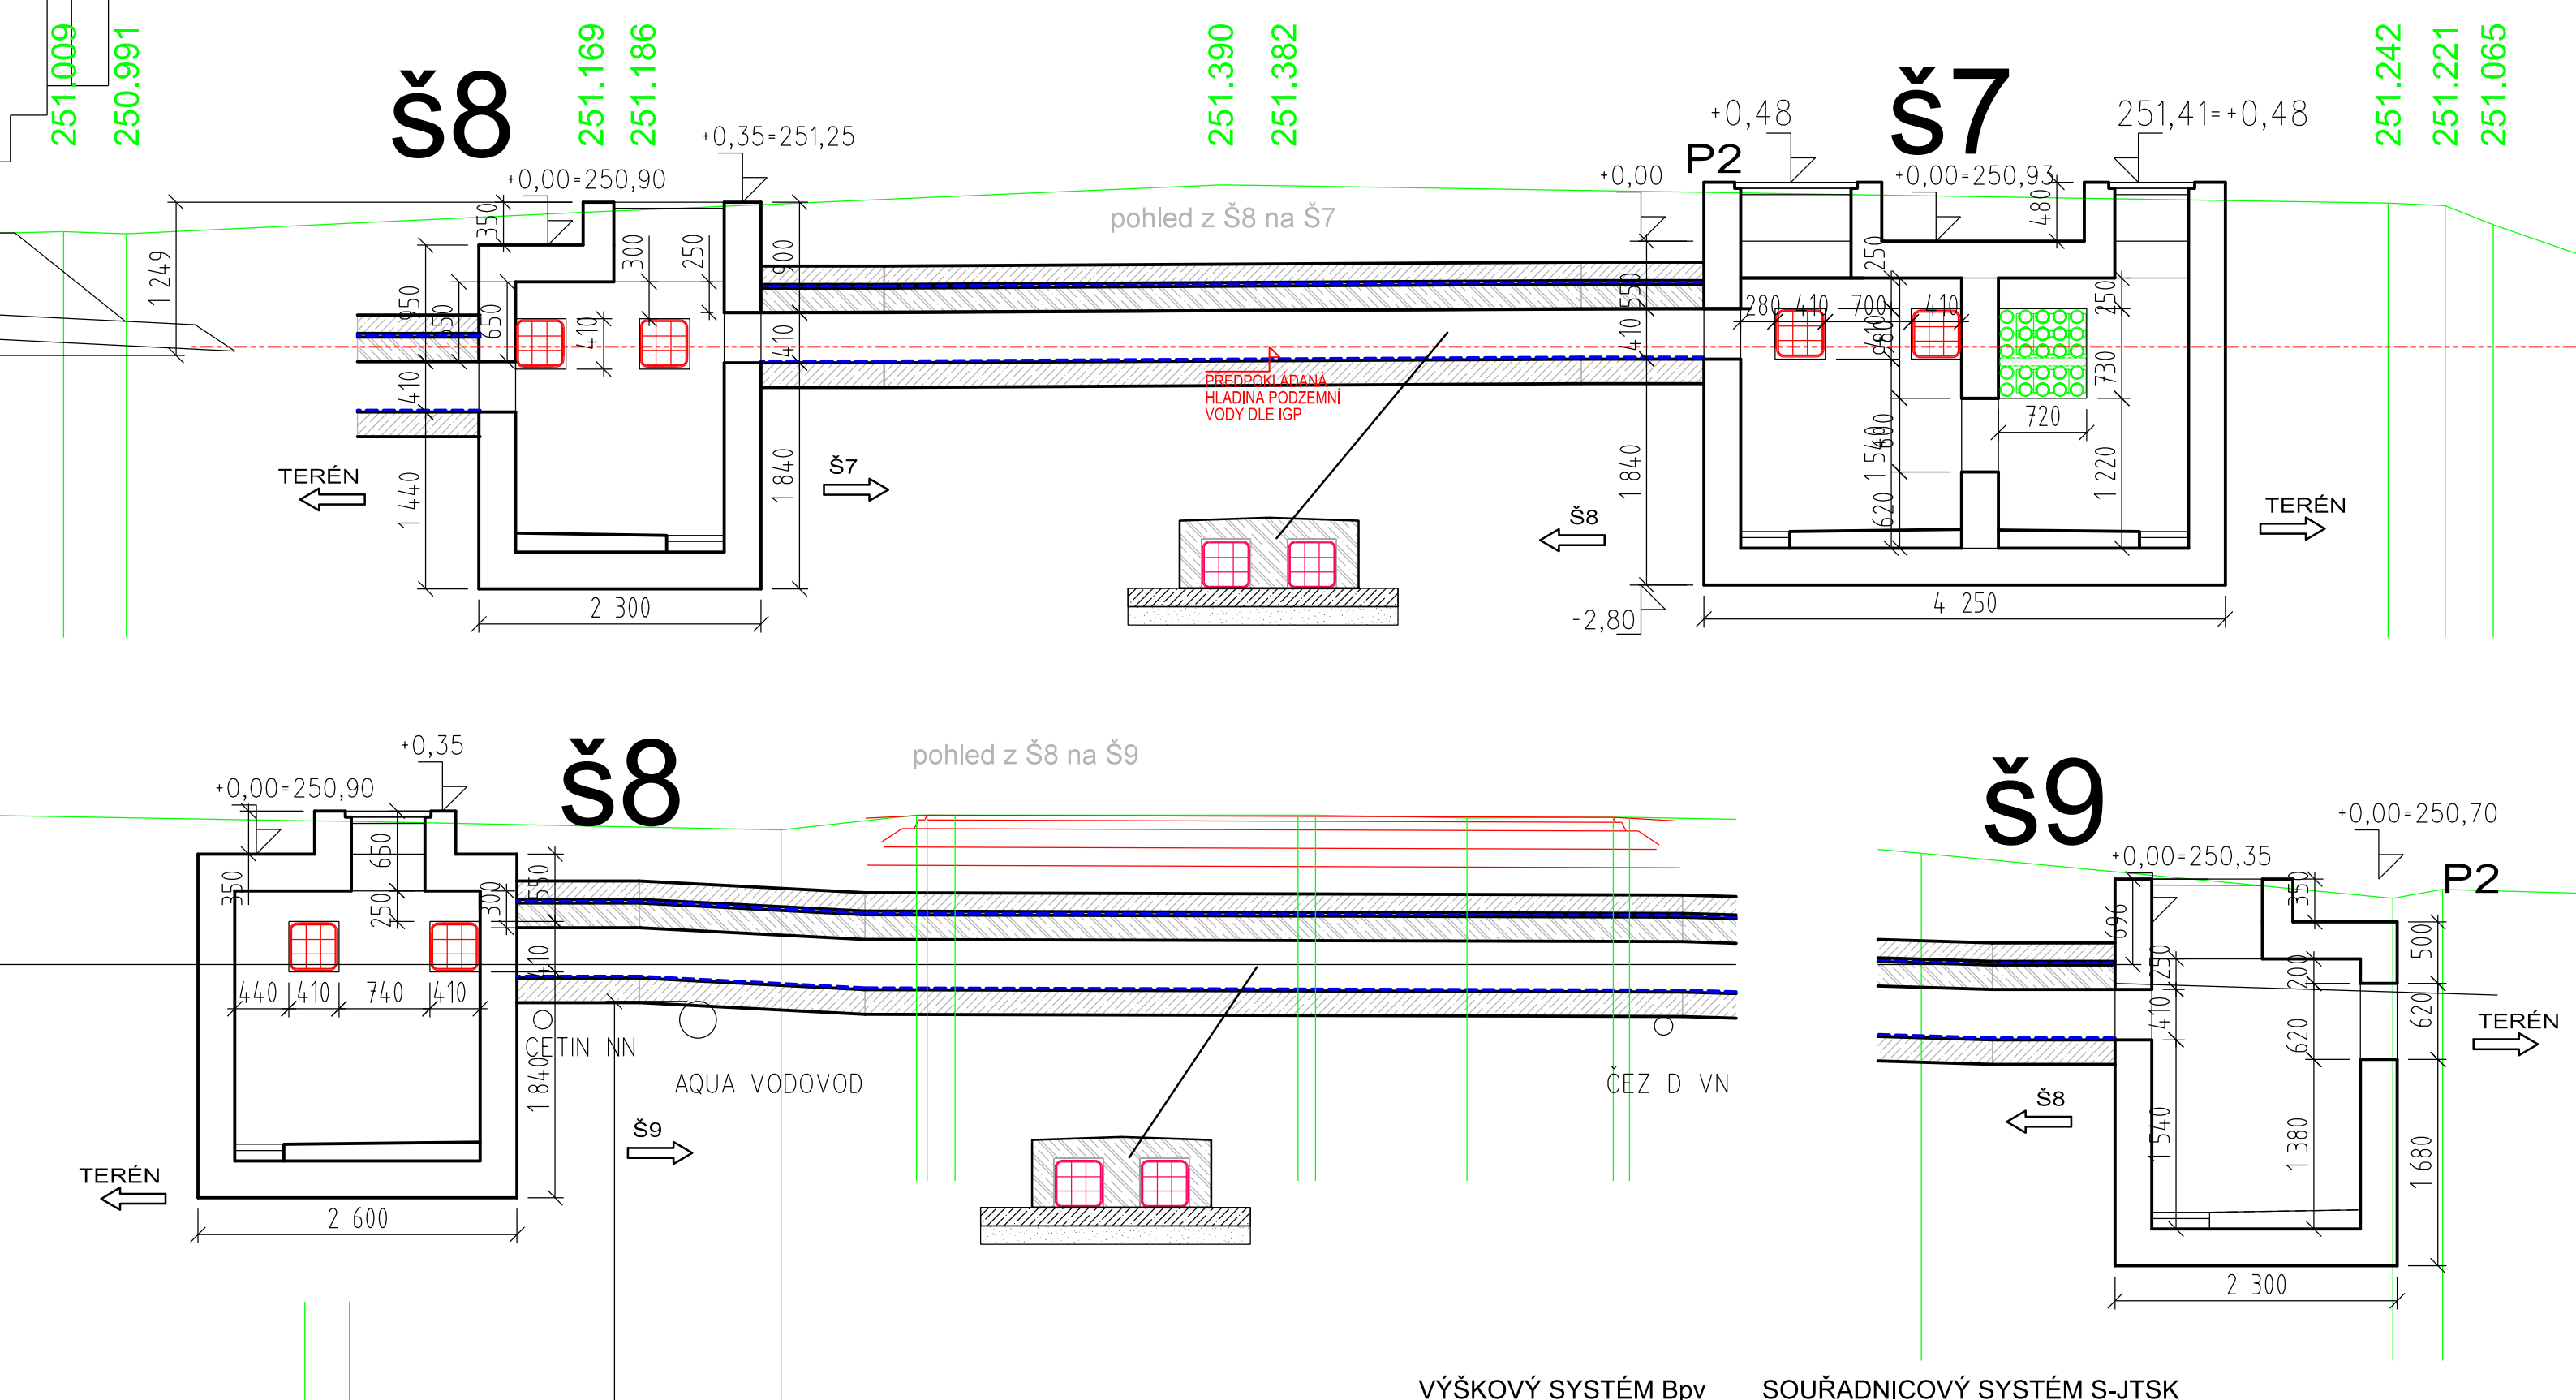

VÝŠKOVÝ SYSTÉM Bpv SOUŘADNICOVÝ SYSTÉM S-JTSK


Číslo změny:	Obsah změny:	Datum změny:
01	PO ZAPRACOVÁNÍ PŘIPOMÍNEK	09/2017
02		
03		

	Vypracoval: JAN ČAPEK		Kontroloval: ING. ONDŘEJ KAFKA	
	Název přílohy: SO 190 TNS TÝNIŠTĚ NAD ORLICÍ, KABELOVOD ŘEZY Š7-Š8 a Š8-Š9		Měřítka: 1:50	Datum: 08/2017
Číslo částí a přílohy: E.1.9.1.5 05				

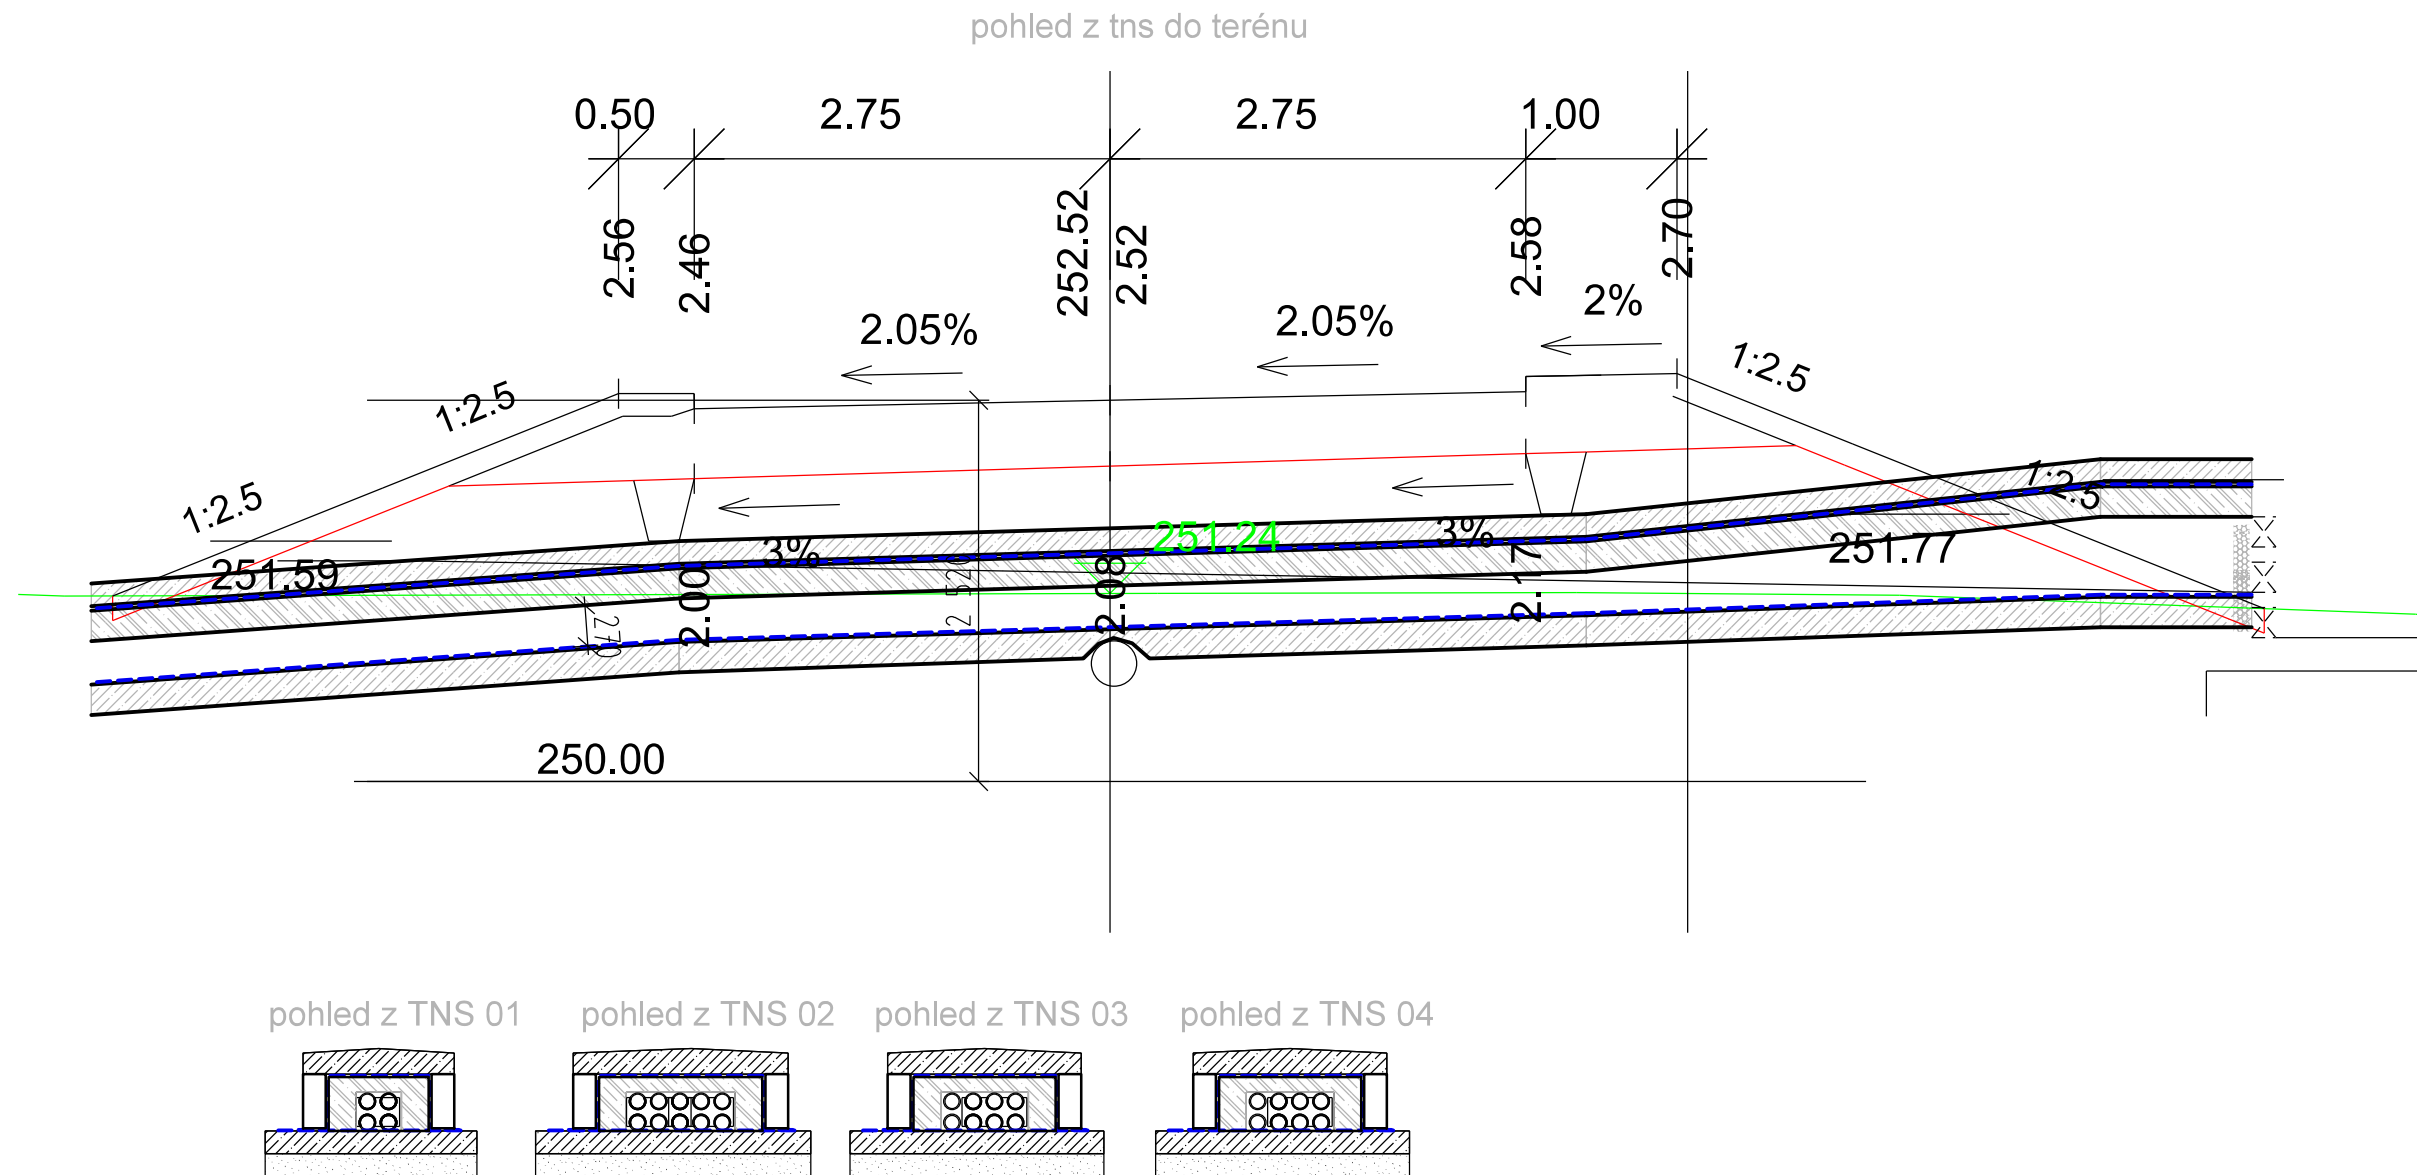


VÝŠKOVÝ SYSTÉM Bpv SOUŘADNICOVÝ SYSTÉM S-JTSK


Číslo změny:	Obsah změny:	Datum změny:
01	PO ZAPRACOVÁNÍ PŘIPOMÍNEK	09/2017
02		
03		

	Vypracoval:	Kontroloval:
	JAN ČAPEK	ING. ONDŘEJ KAFKA
Název přílohy: SO 190 TNS TÝNIŠTĚ NAD ORLICÍ, KABELOVOD ŘEZY TNS - TERÉN	Měřítko:	Datum:
	1:50	08/2017
	Číslo částí a přílohy: E.1.9.1.5	06

Š12

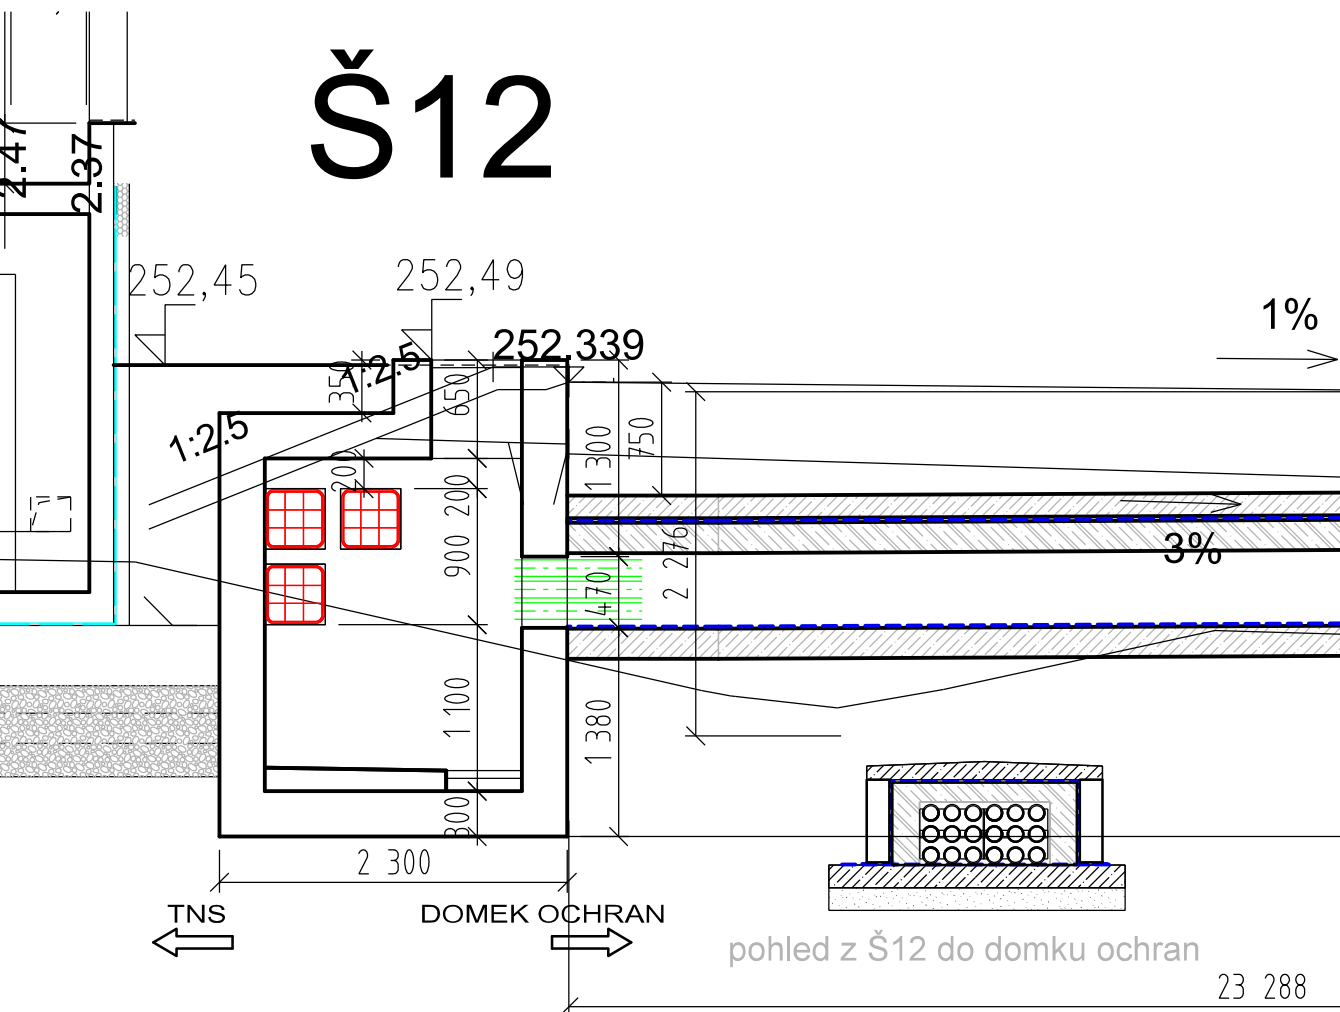



Š21

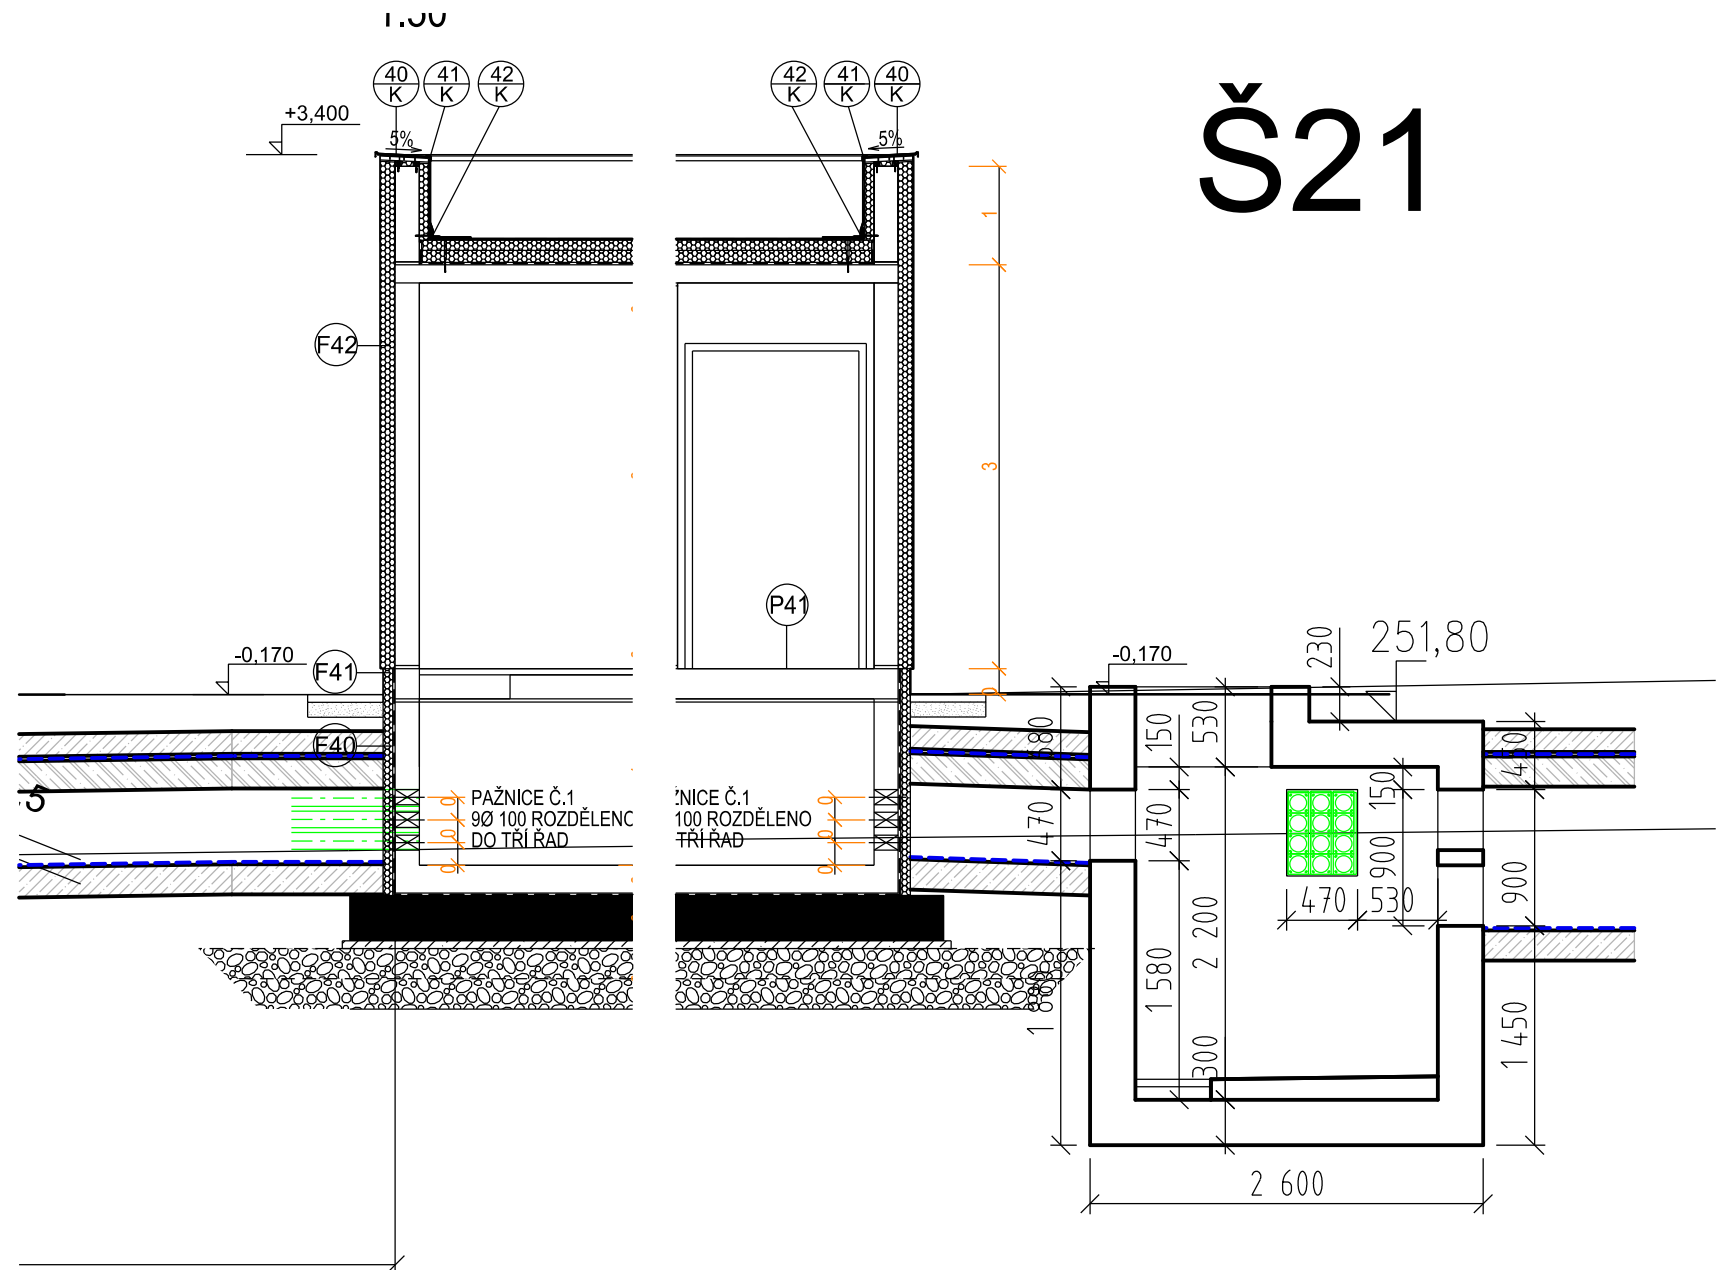

VÝŠKOVÝ SYSTÉM Bpv SOUŘADNICOVÝ SYSTÉM S-JTSK


Číslo změny:	Obsah změny:	Datum změny:
01	PO ZAPRACOVÁNÍ PŘIPOMÍNEK	09/2017
02		
03		

 Název přílohy: SO 190 TNS TÝNIŠTĚ NAD ORLICÍ, KABELOVOD ŘEZY Š12-DOMEK OCHRAN-Š21	Vypracoval: JAN ČAPEK <i>Čapek</i>	Kontroloval: ING. ONDŘEJ KAFKA <i>Kafka</i>
	Měřítko: 1:50	Datum: 08/2017
Číslo částí a přílohy:		E.1.9.1.5 07

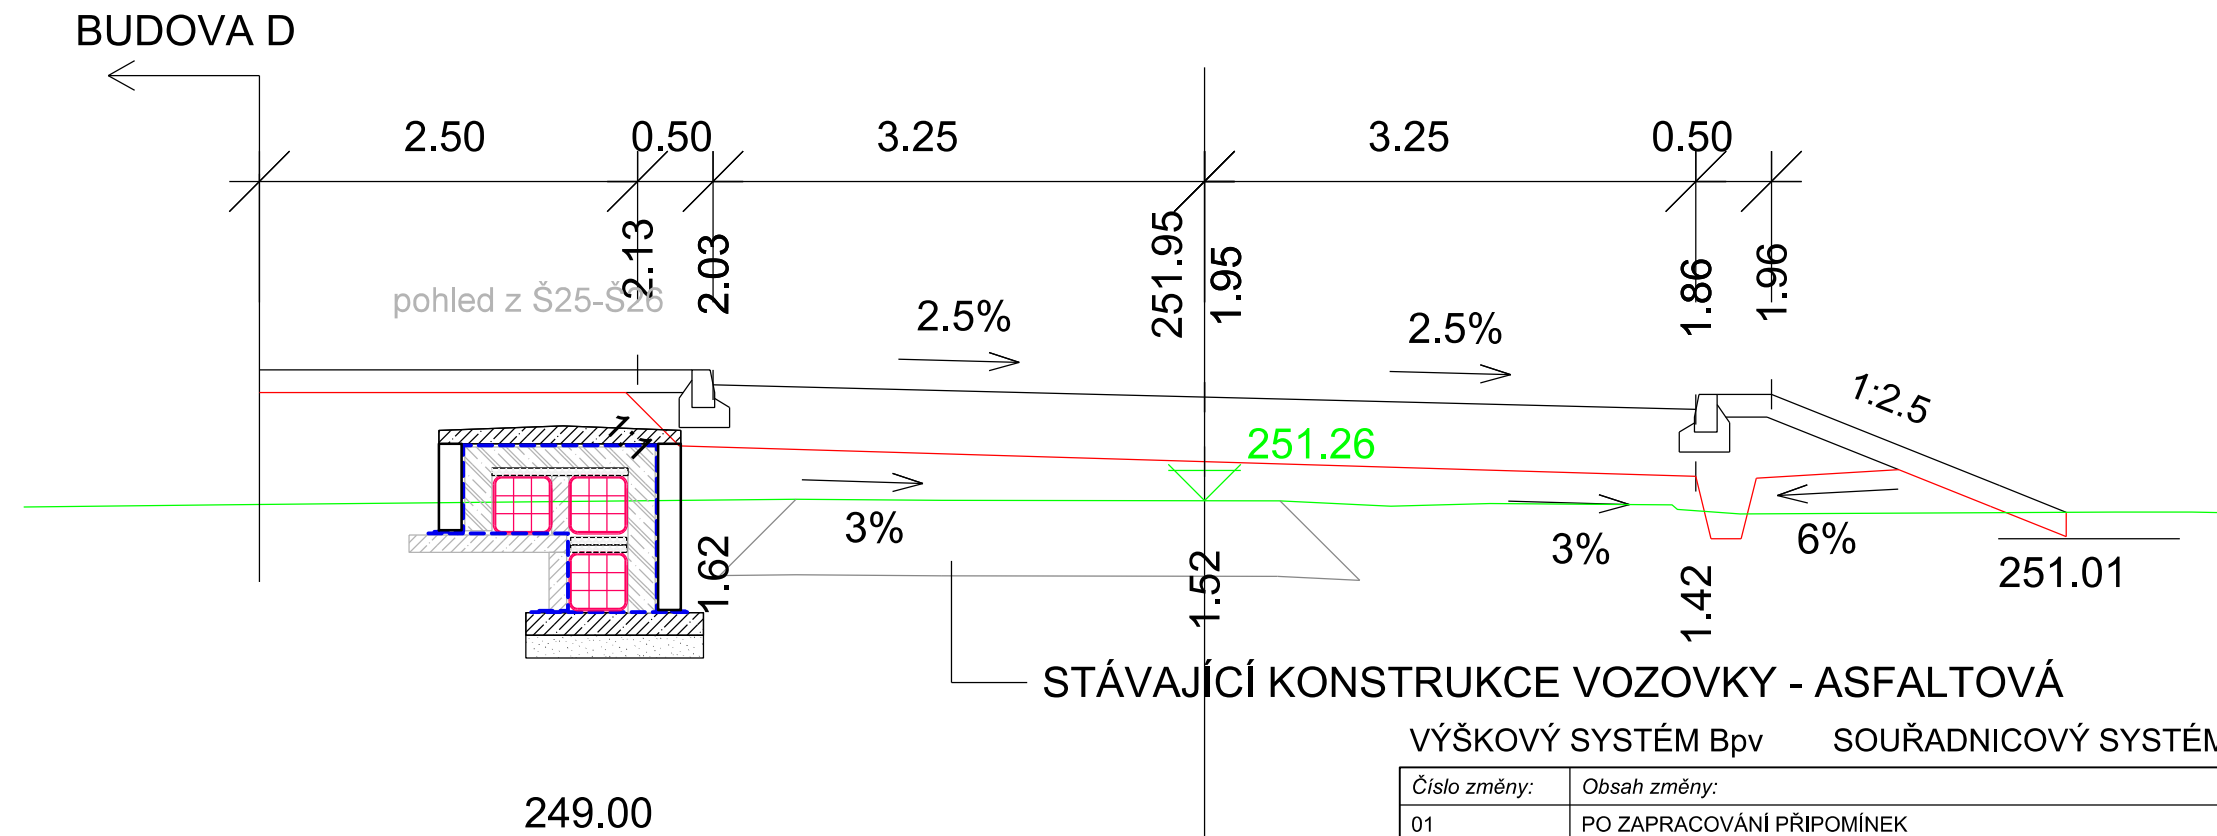
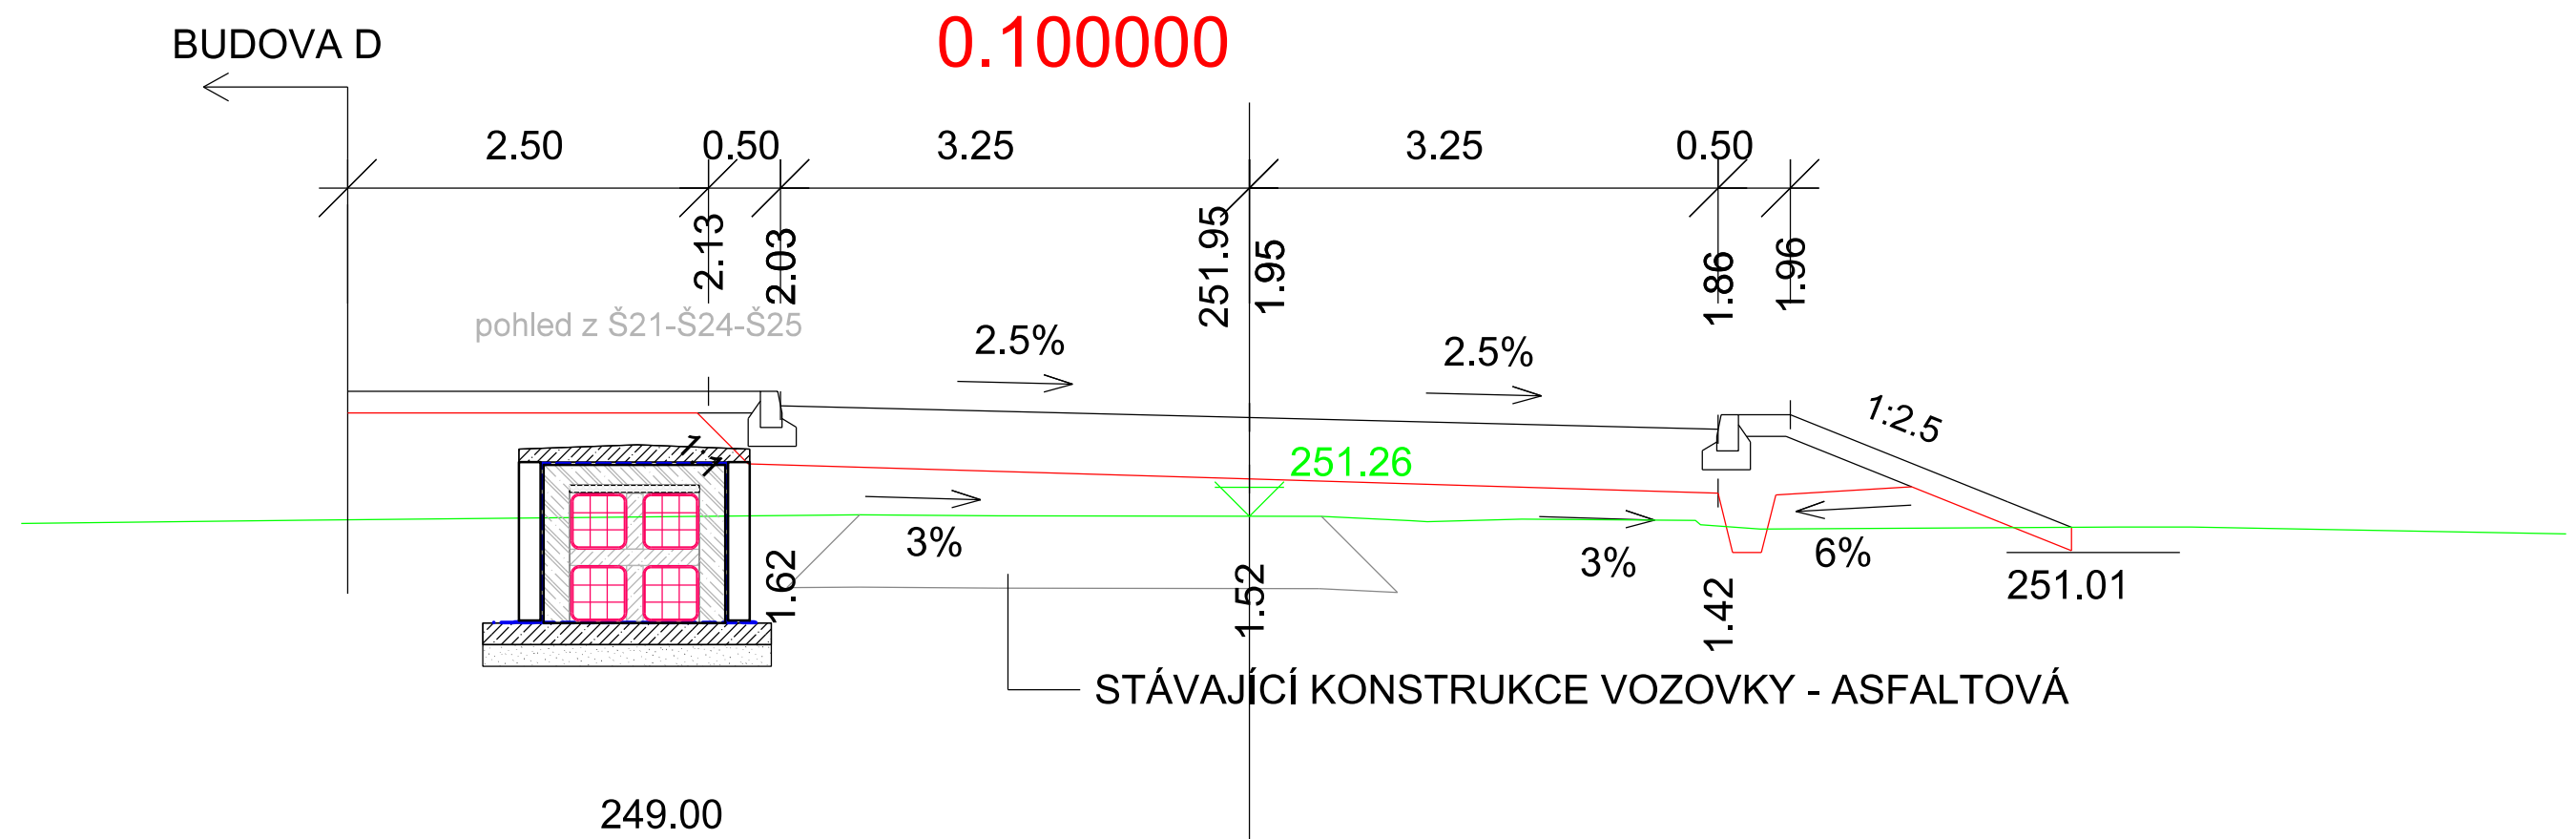


VÝŠKOVÝ SYSTÉM BpV SOUŘADNICOVÝ SYSTÉM S-JTSK

Číslo změny:	Obsah změny:	Datum změny:
01	PO ZAPRACOVÁNÍ PŘIPOMÍNEK	09/2017
02		
03		

	Vypracoval:	Kontroloval:
	JAN ČAPEK	ING. ONDŘEJ KAFKA
Název přílohy: SO 190 TNS TÝNIŠTĚ NAD ORLICÍ, KABELOVOD ŘEZY Š21-Š24 a Š24-Š25 a Š25-Š26	Měřítko: 1:50	Datum: 08/2017
	Číslo částí a přílohy: E.1.9.1.5 08	

DOKUMENT LZE UŽÍVAT POUZE VE SMYSLU PŘÍSLUŠNÉ SMLOUVY O DÍLO. ŽÁDNÁ JEHO ČÁST NEMŮŽE BÝT DLE ZÁKONA č.121/2000 Sb. KOPÍROVÁNA NEBO JINÝM ZPŮSOBEM ROZŠÍŘOVÁNA BEZ SOUHLASU SUDOP PRAHA a.s.

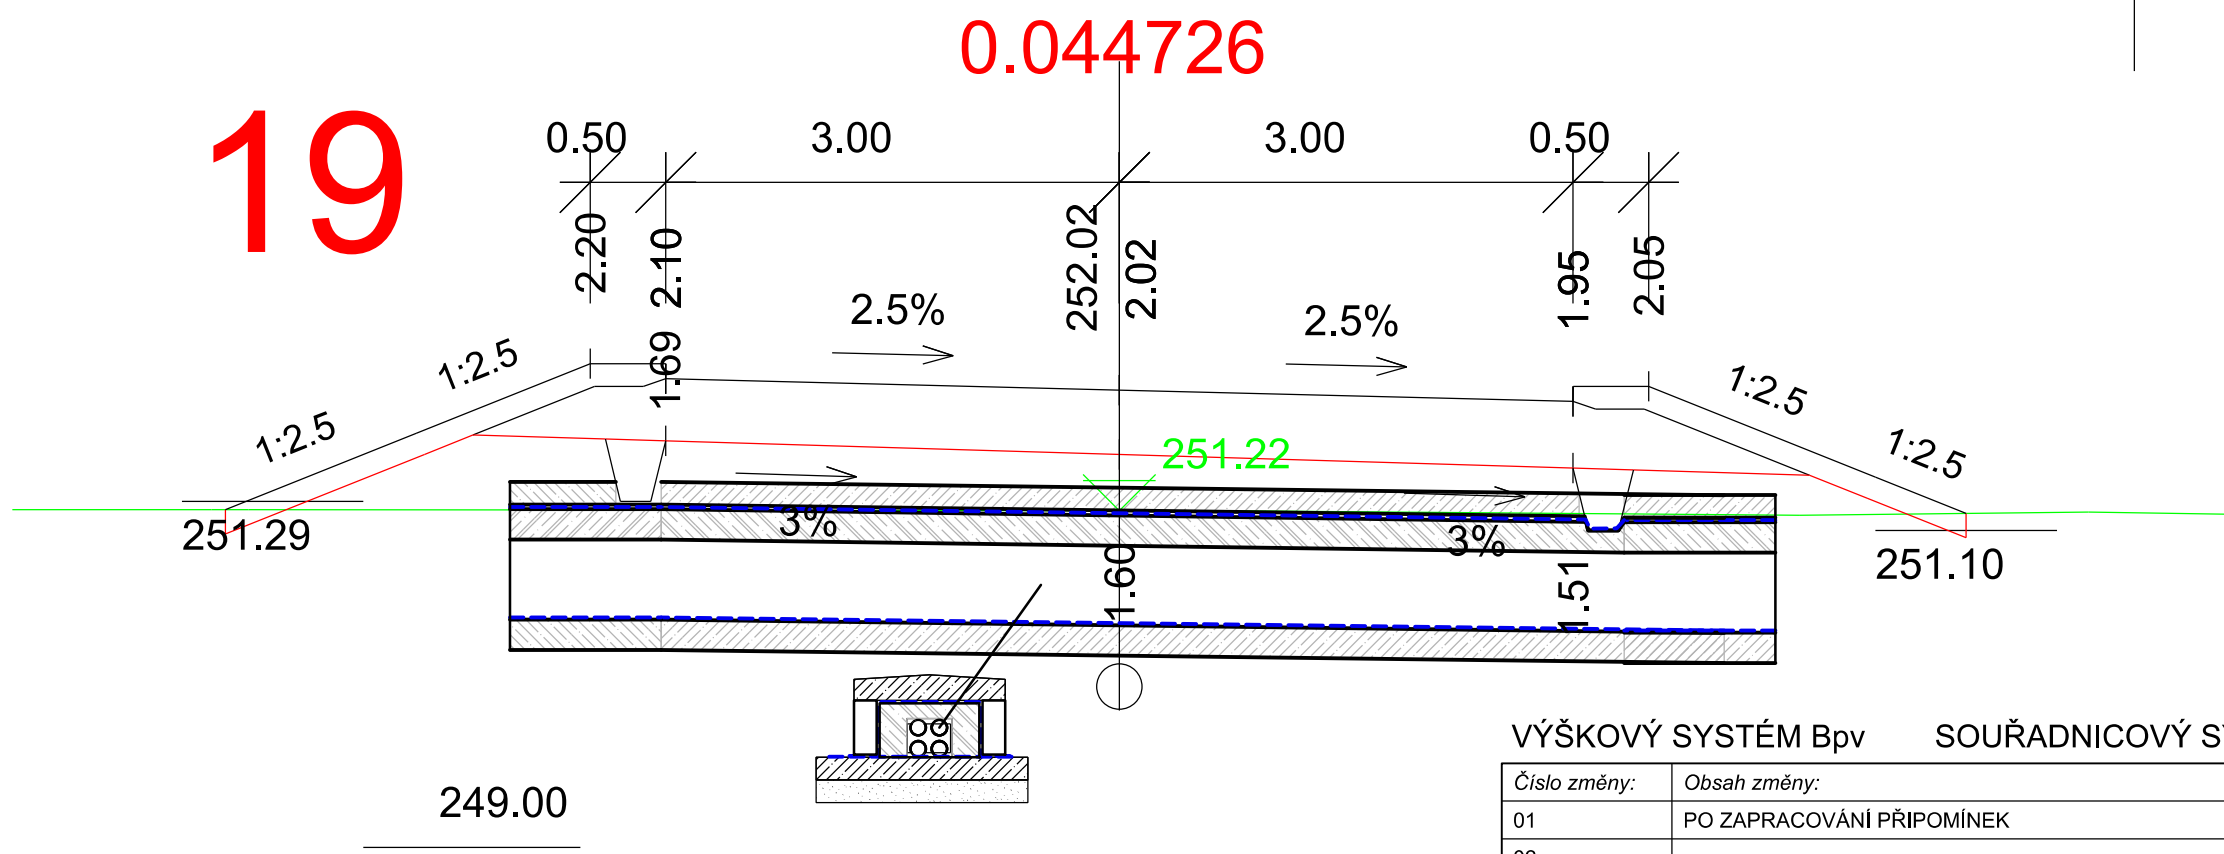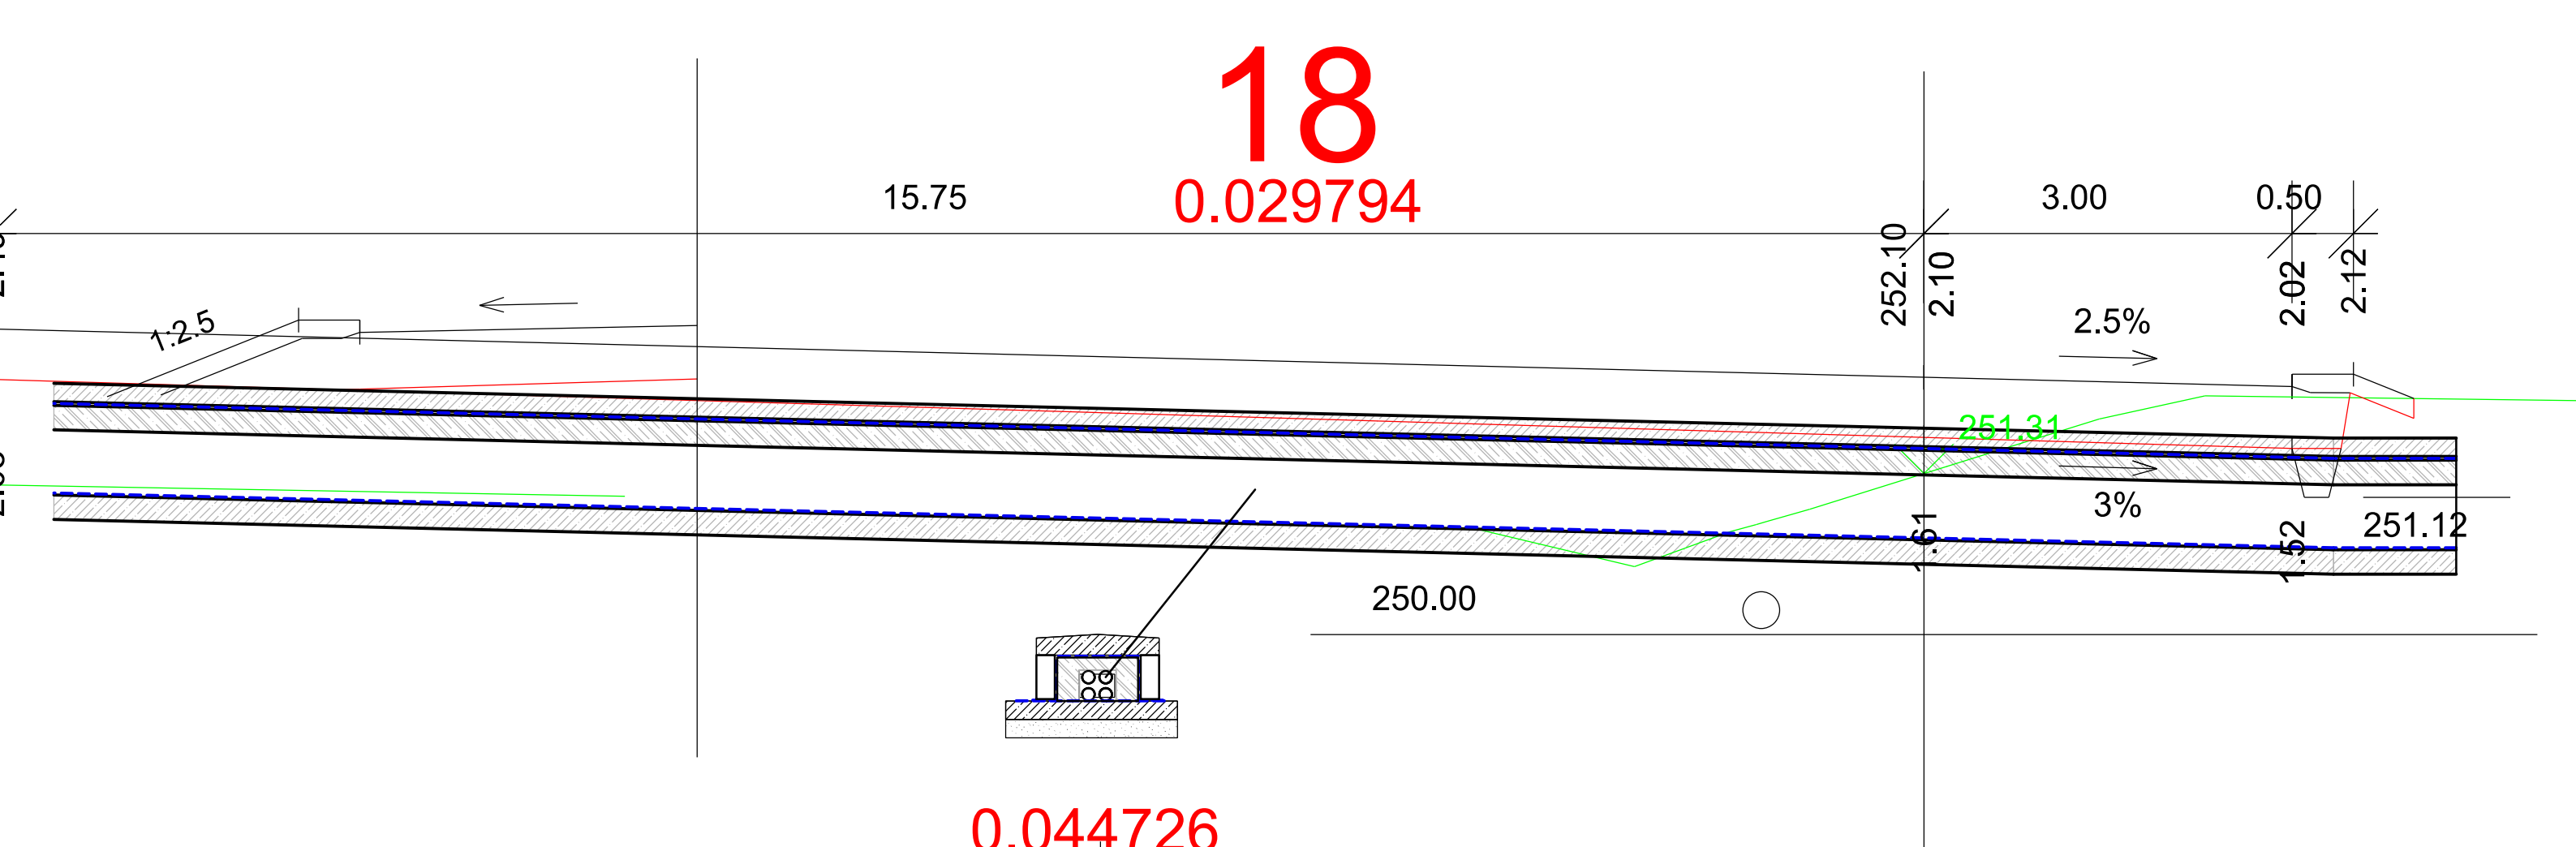

VÝŠKOVÝ SYSTÉM Bpv SOUŘADNICOVÝ SYSTÉM S-JTSK

Číslo změny:	Obsah změny:	Datum změny:
01	PO ZAPRACOVÁNÍ PŘIPOMÍNEK	09/2017
02		
03		

	Vypracoval: JAN ČAPEK		Kontroloval: ING. ONDŘEJ KAFKA	
	Název přílohy: SO 190 TNS TÝNIŠTĚ NAD ORLICÍ, KABELOVOD ŘEZY POD KOMUNIKACÍ KM 0,0297 A KM 0,0447		Měřítko: 1:50	Datum: 08/2017
Číslo části a přílohy: E.1.9.1.5 09				