


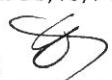




VÝŠKOVÝ SYSTÉM BpV SOUŘADNICOVÝ SYSTÉM S-JTSK ±0,000 = xxx,xx m n. m.

Číslo změny:	Obsah změny:	Datum změny:
01	PO ZAPRACOVÁNÍ PŘIPOMÍNEK	09/2017
02	-	-
03	-	-

Objednatel:	Správa železniční dopravní cesty, státní organizace Dlážděná 1003/7, 110 00 Praha 1
 <small>Správa železniční dopravní cesty</small>	Stavební správa východ Nerudova 1, 772 58 Olomouc

Generální projektant:	SUDOP PRAHA a.s. Olšanská 1a, 130 80 Praha 3 tel.: +420 267 094 111 fax: +420 224 230 316 e-mail: praha@sudop.cz	Hlavní inženýr projektu: ING. MIROSLAV NEZKUSIL Garant profese: -
		

Středisko: ELEKTROTECHNIKY, TRAKCE, SDĚLOVACÍ A ZABEZPEČOVACÍ TECHNIKY			
Vedoucí střediska:  ING. MARTIN RAIBR	Odpovědný projektant SO, IO, PS:  MIROSLAV LUDVÍK	Vypracoval:  MIROSLAV LUDVÍK	Kontroloval:  ING. JIŘÍ STRAKA


Název akce:	Číslo smlouvy: 17 004 208
Modernizace TNS Týniště nad Orlicí (Voklik)	Projektový stupeň: PROJEKT
Část:	Datum: 08/2017
SO 310 TNS Týniště nad Orlicí, připojení napájecího vedení	Číslo části: E.3.1
Název přílohy:	Měřítko: 1 : 100
VZOROVÉ PŘÍČNÉ ŘEZY	Počet formátů: 3 x A4
	Číslo přílohy: 9

— výhledové koleje

km 22,254 559

80N

BP

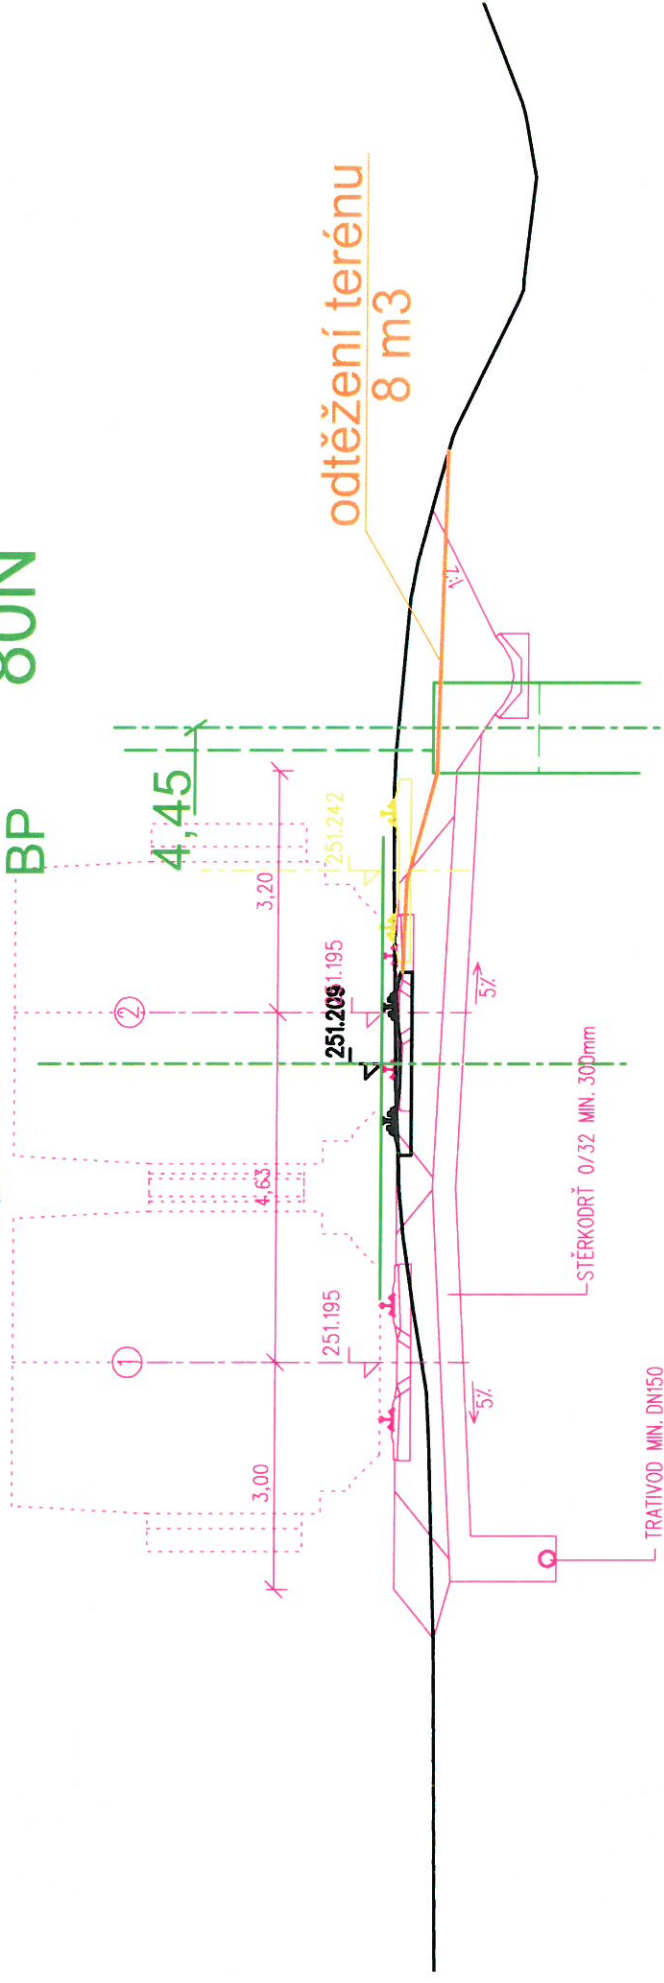


250.44	250.47	250.49	250.55	250.58	250.77	250.91	250.96	250.98	251.00	251.01	251.05	251.06	250.77	250.34	249.29	249.71	249.47	249.40	249.24	249.39	249.44
--------	--------	

— výhledové koleje

km 22,299 559

BP 80AN

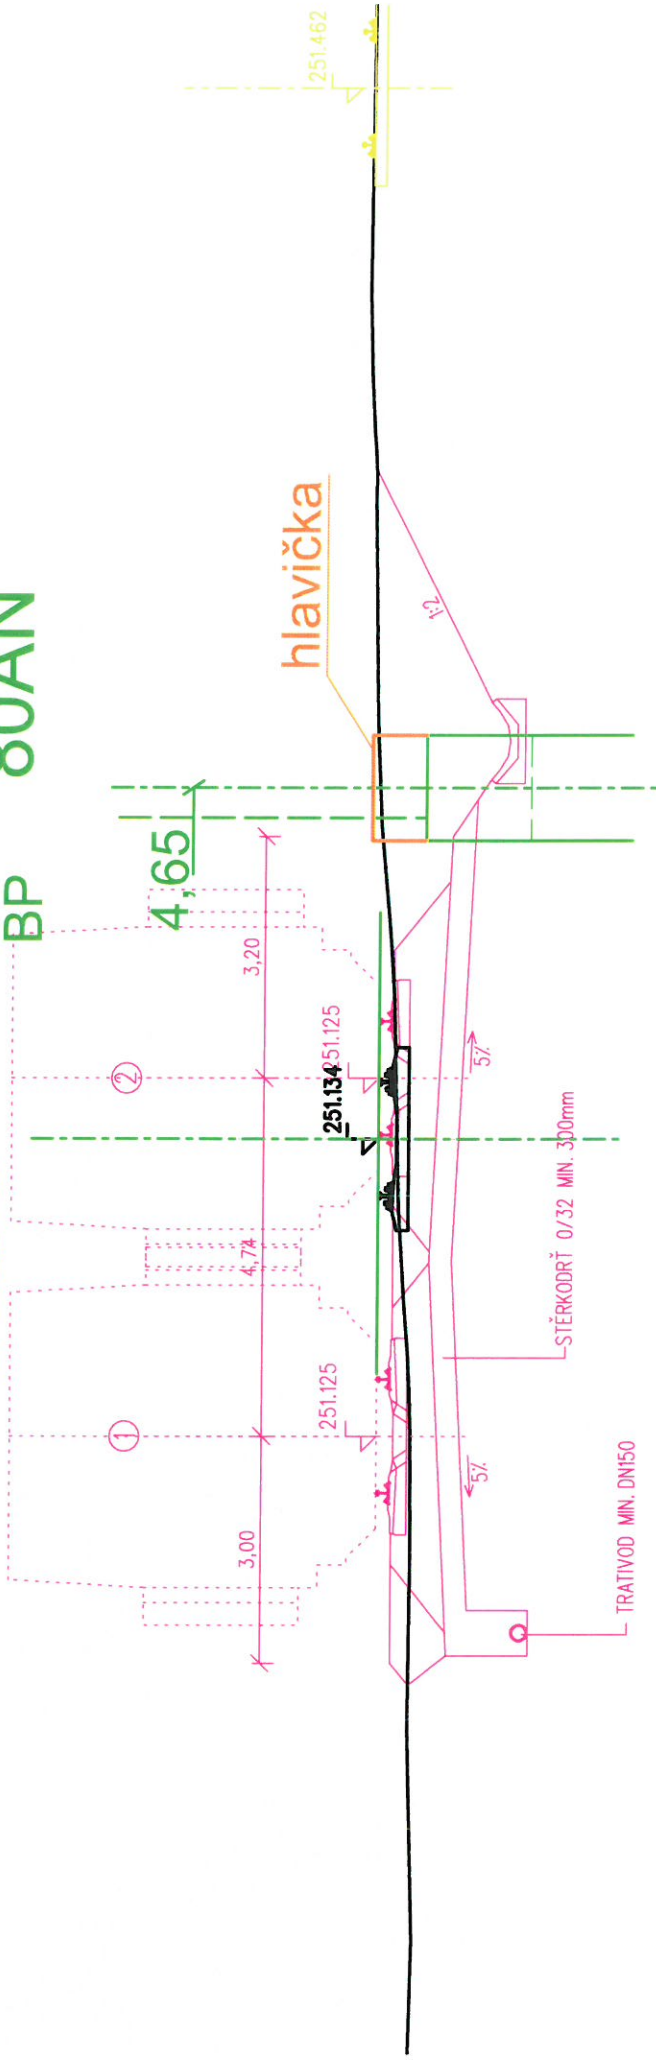

250.62	250.67	250.68	250.69	250.70	250.68	250.68	250.73	250.78	250.86	250.90	250.93	250.97	251.00	251.11	251.17	251.18	251.22	251.22	251.23	251.25	251.29	251.32	251.31	251.28
--------	--------	