







VÝŠKOVÝ SYSTÉM Bpv SOUŘADNICOVÝ SYSTÉM S-JTSK ±0,000 = xxx,xx m n. m.

Číslo změny:	Obsah změny:	Datum změny:
01	PO ZAPRACOVÁNÍ PŘIPOMÍNEK	09/2017
02	-	-
03	-	-

Objednatel:	Správa železniční dopravní cesty, státní organizace Dlážděná 1003/7, 110 00 Praha 1
 <small>Správa železniční dopravní cesty</small>	Stavební správa východ Nerudova 1, 772 58 Olomouc


Generální projektant:	SUDOP PRAHA a.s. Olšanská 1a, 130 80 Praha 3 tel.: +420 267 094 111 fax: +420 224 230 316 e-mail: praha@sudop.cz	Hlavní inženýr projektu: ING. MIROSLAV NEZKUSIL
		Garant profese: -

Středisko: ELEKTROTECHNIKY, TRAKCE, SDĚLOVACÍ A ZABEZPEČOVACÍ TECHNIKY			
Vedoucí střediska:  ING. MARTIN RAIBR	Odpovědný projektant SO, IO, PS:  MIROSLAV LUDVÍK	Vypracoval:  MIROSLAV LUDVÍK	Kontroloval:  ING. JIŘÍ STRAKA

Název akce:	Číslo smlouvy:	
Modernizace TNS Týniště nad Orlicí (Voklik)	17 004 208	
	Projektový stupeň:	
Část:	PROJEKT	
	Datum:	
SO 311 TNS Týniště nad Orlicí, připojení zpětného vedení	08/2017	
	Číslo části:	
Název přílohy:	E.3.1	
	Měřítko:	Počet formátů:
	-	3 x A4
SCHEMA NAPÁJENÍ A DĚLENÍ	Číslo přílohy:	
	2	

TM TÝNIŠTĚ nad Orlicí


NOVÉ SCHEMA NAPÁJENÍ A DĚLENÍ

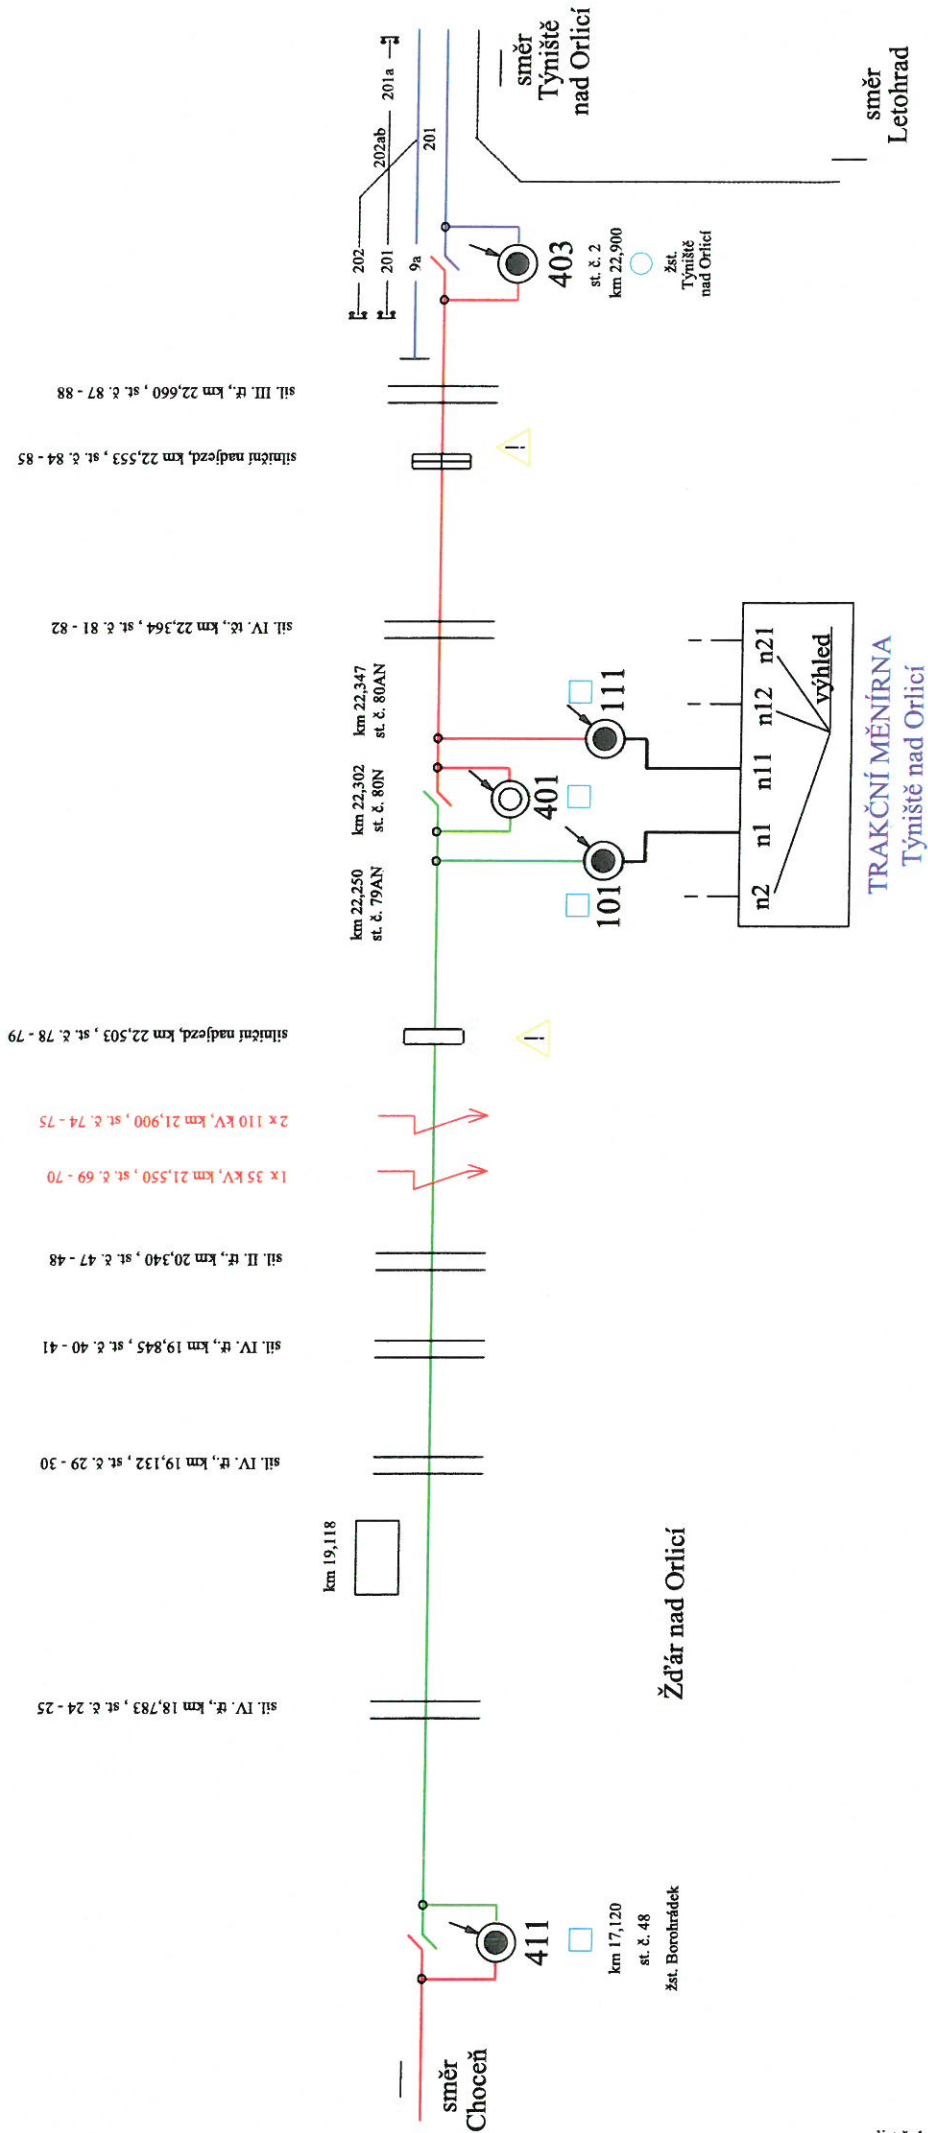

TM TÝNIŠTĚ nad Orlicí

STOŽ. ž. :	47* - 17	DĚLKA (m) :	1200
STOŽ. ž. :	14 - 34	DĚLKA (m) :	1340
STOŽ. ž. :	31 - 52	DĚLKA (m) :	1311
STOŽ. ž. :	48 - 68	DĚLKA (m) :	1106
STOŽ. ž. :	65 - 84	DĚLKA (m) :	1266
STOŽ. ž. :	81 - 5**	DĚLKA (m) :	669

* stožár v žst. Borohrádek
** stožár v žst. Týniště nad O.

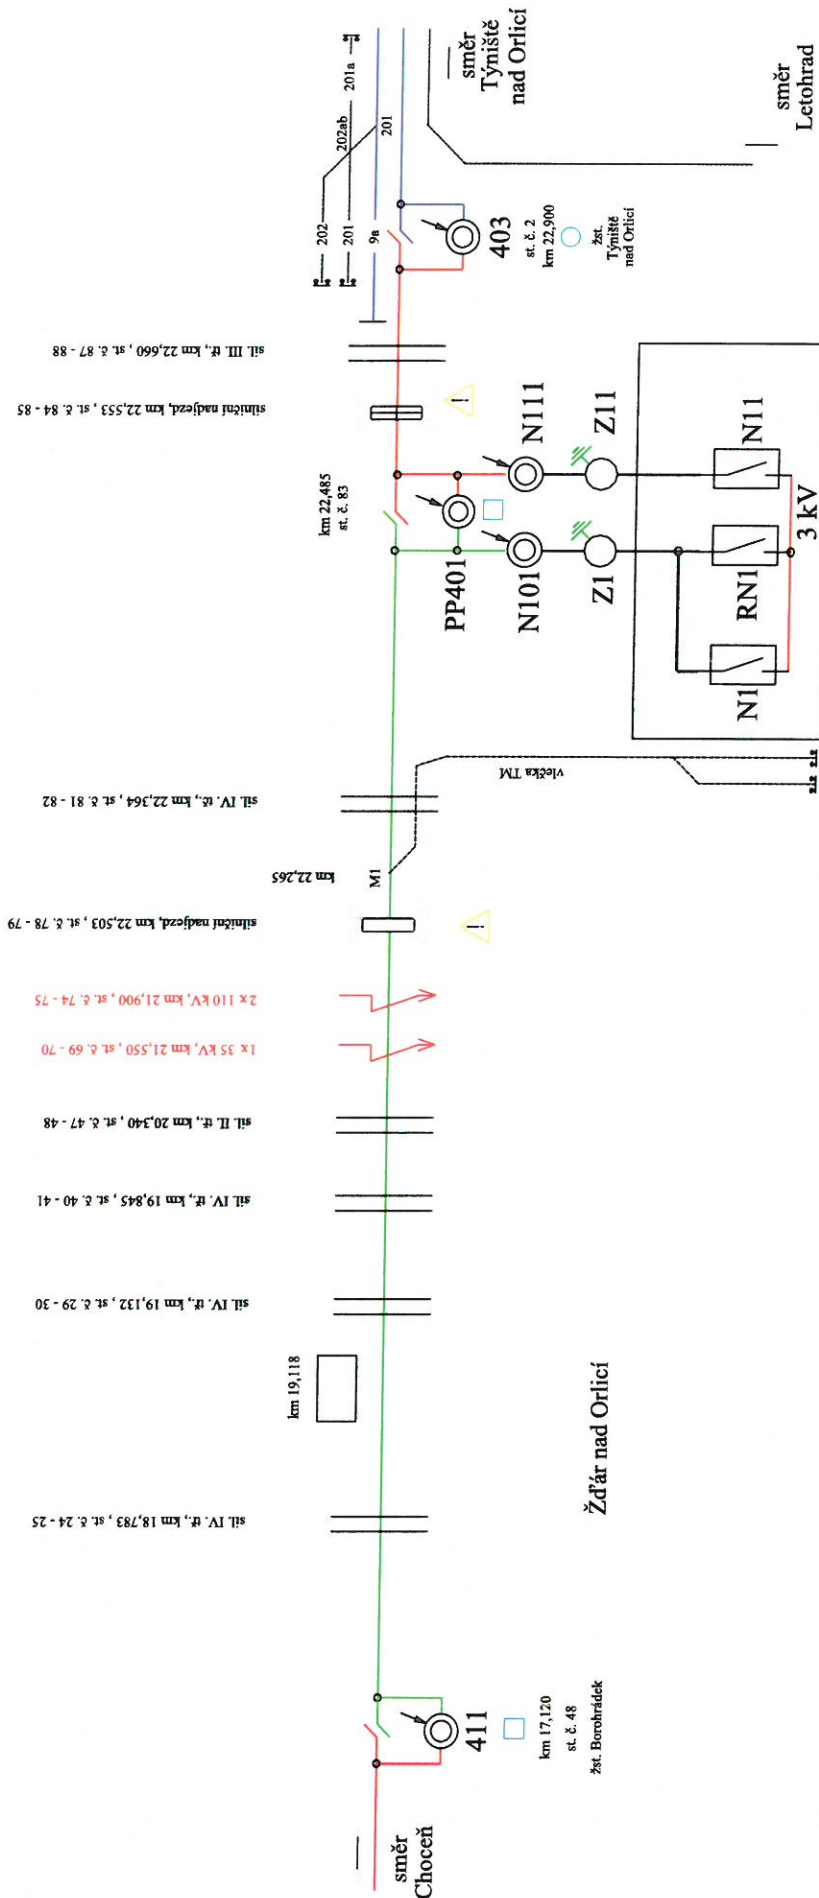

TRAKČNÍ MĚNÍRNA
Týniště nad Orlicí