







VÝŠKOVÝ SYSTÉM Bpv SOUŘADNICOVÝ SYSTÉM S-JTSK ±0,000 = xxx,xx m n. m.

Číslo změny:	Obsah změny:	Datum změny:
01	PO ZAPRACOVÁNÍ PŘIPOMÍNEK	09/2017
02	-	-
03	-	-


Objednatel:	Správa železniční dopravní cesty, státní organizace Dlážděná 1003/7, 110 00 Praha 1
	Stavební správa východ Nerudova 1, 772 58 Olomouc

Generální projektant:	SUDOP PRAHA a.s. Olšanská 1a, 130 80 Praha 3 tel.: +420 267 094 111 fax: +420 224 230 316 e-mail: praha@sudop.cz	Hlavní inženýr projektu: ING. MIROSLAV NEZKUSIL
		Garant profese: -

Středisko:			
ELEKTROTECHNIKY, TRAKCE, SDĚLOVACÍ A ZABEZPEČOVACÍ TECHNIKY			
Vedoucí střediska:	Odpovědný projektant SO, IO, PS:	Vypracoval:	Kontroloval:
 ING. MARTIN RAIBR	 MIROSLAV LUDVÍK	 MIROSLAV LUDVÍK	 ING. JIŘÍ STRAKA

Název akce:	Číslo smlouvy:	
Modernizace TNS Týniště nad Orlicí (Voklik)	17 004 208	
	Projektový stupeň:	
Část:	PROJEKT	
SO 312 TNS Týniště nad Orlicí, připojení převozní měnirny	Datum:	
	08/2017	
Název přílohy:	Číslo části:	
	E.3.1	
SCHEMA NAPÁJENÍ A DĚLENÍ	Měřítko:	Počet formátů:
	-	3 x A4
	Číslo přílohy:	
	2	

# TM TÝNIŠTĚ nad Orlicí

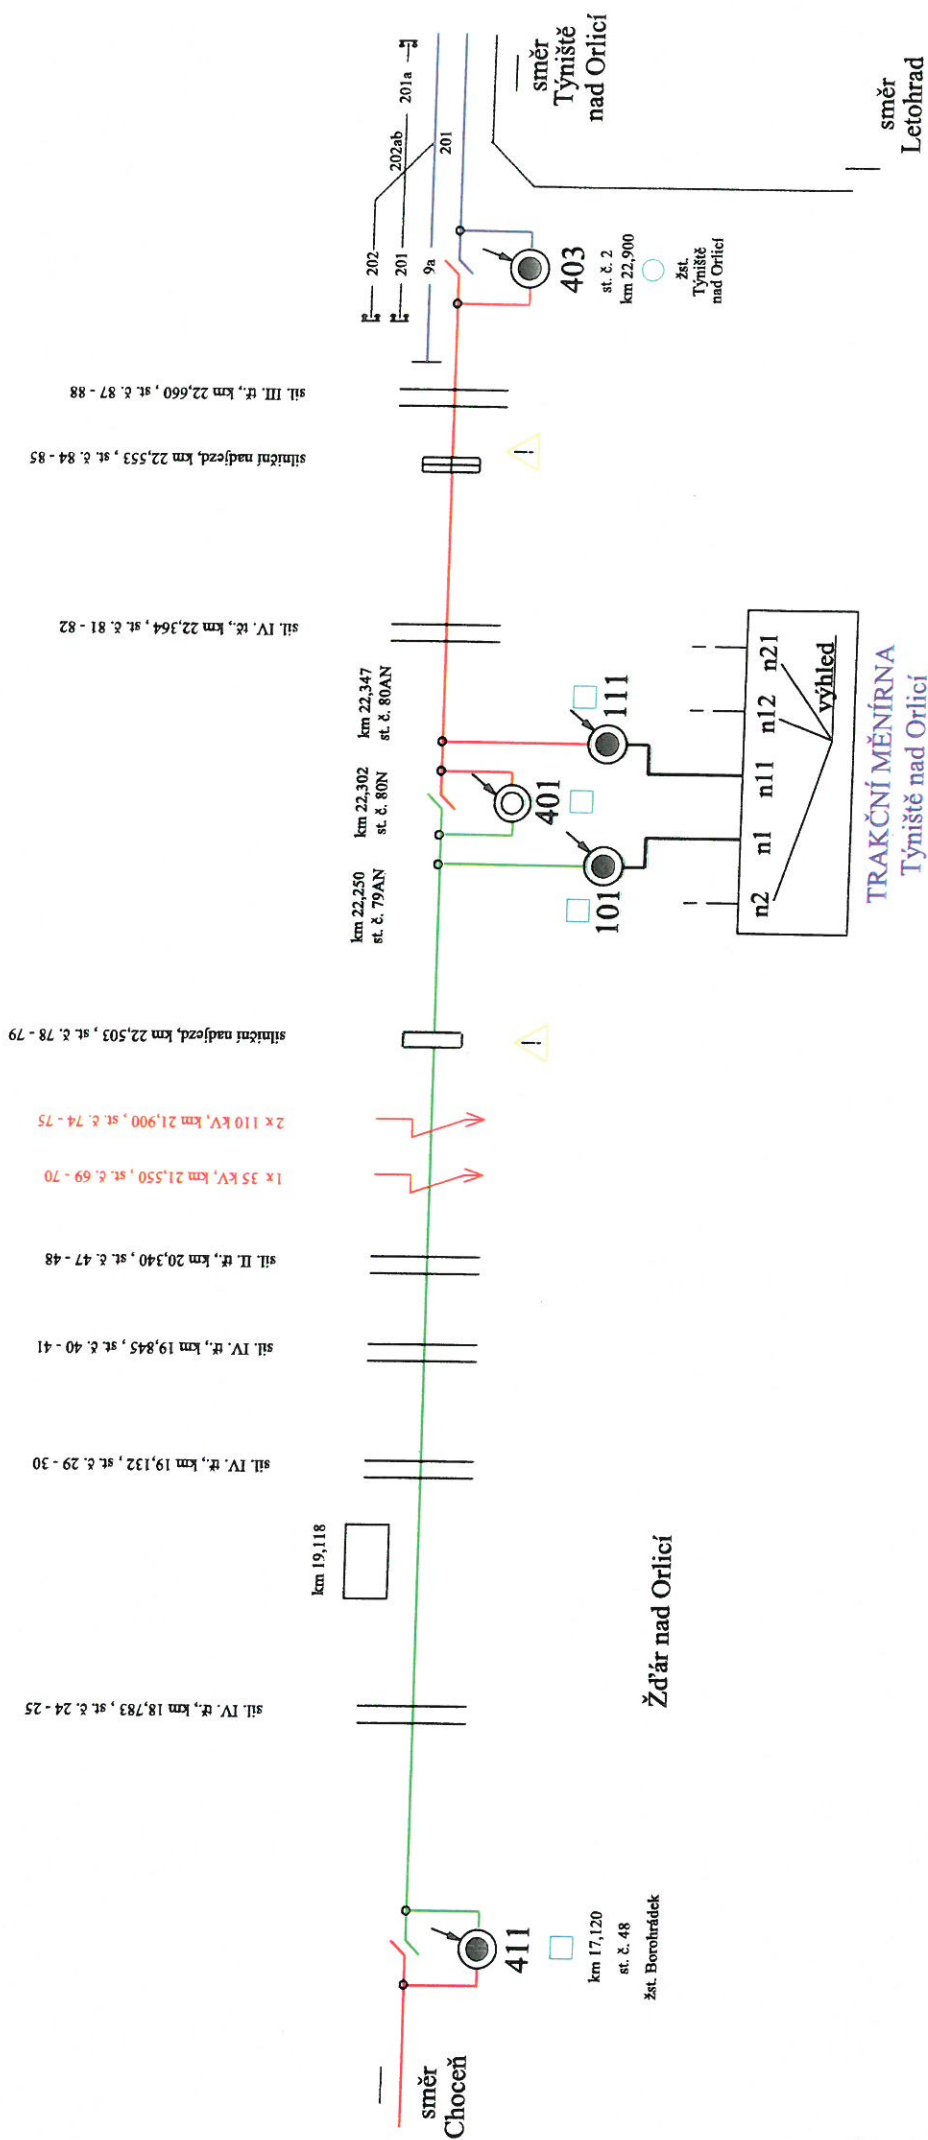


# TM TÝNIŠTĚ nad Orlicí

STOŽ. č.:	47 <sup>a</sup> - 17	DĚLKA (m):	1200
STOŽ. č.:	14 - 34	DĚLKA (m):	1340
STOŽ. č.:	31 - 52	DĚLKA (m):	1311
STOŽ. č.:	48 - 68	DĚLKA (m):	1106
STOŽ. č.:	65 - 84	DĚLKA (m):	1266
STOŽ. č.:	81 - 5**	DĚLKA (m):	669

\* stožár v žst. Borohrádek

♦♦ stožár v žst. Týniště nad Orlicí

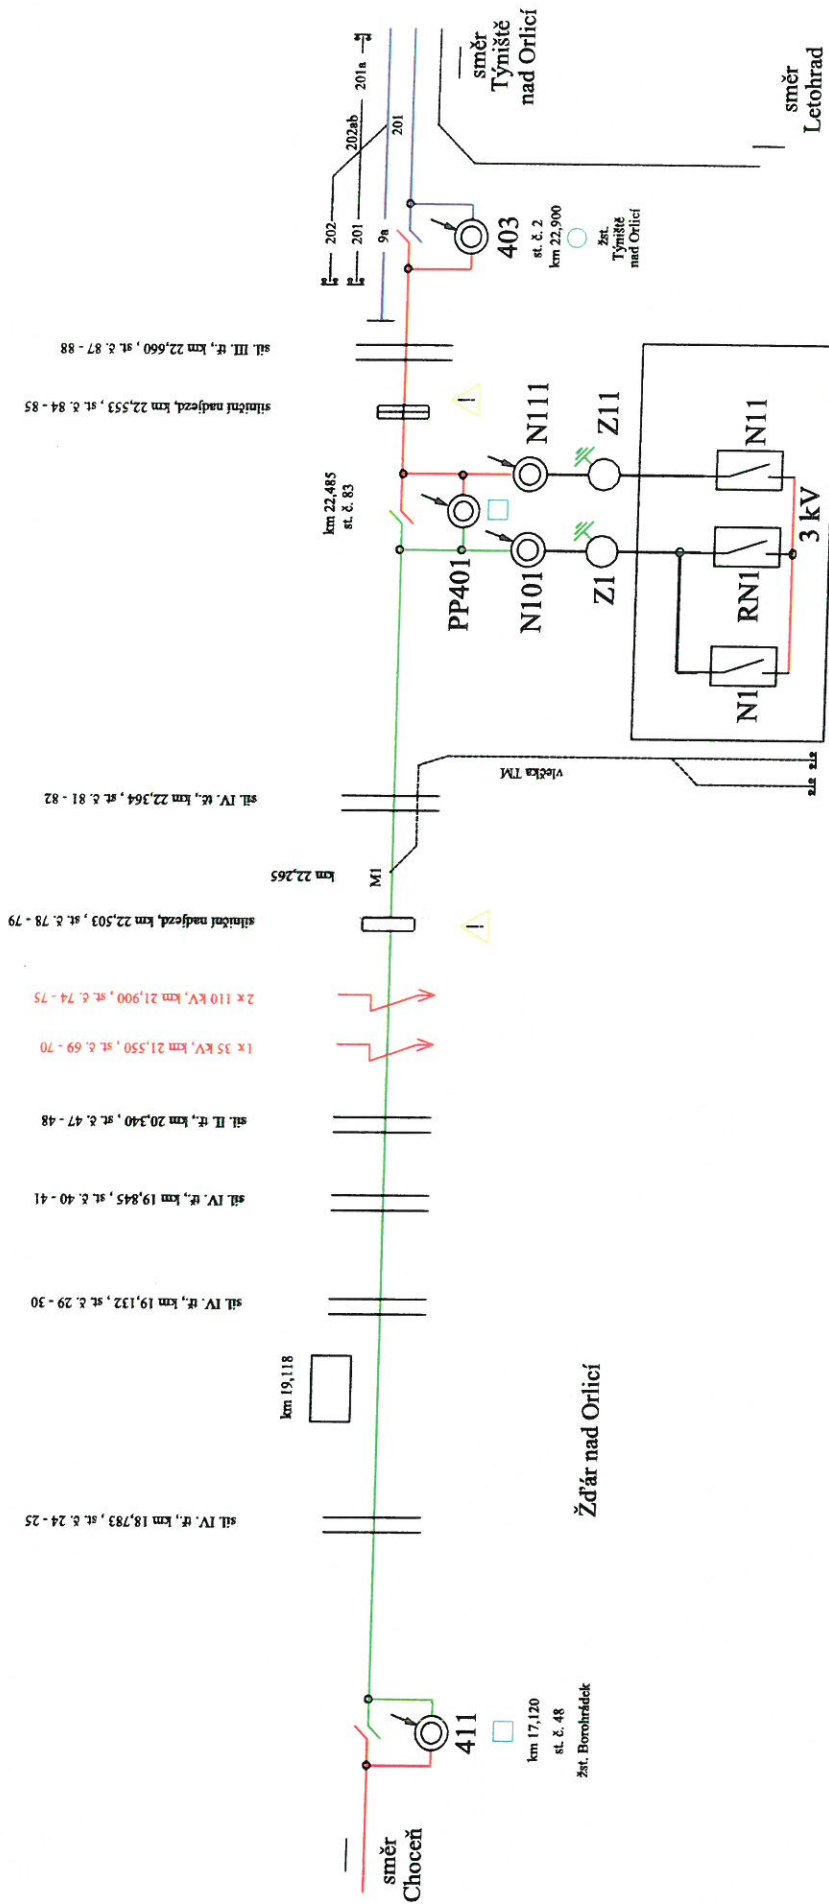

TRAKČNÍ MĚNÍRNA  
Týniště nad Orlicí