


Situace širších vztah - propustek v km 74,786

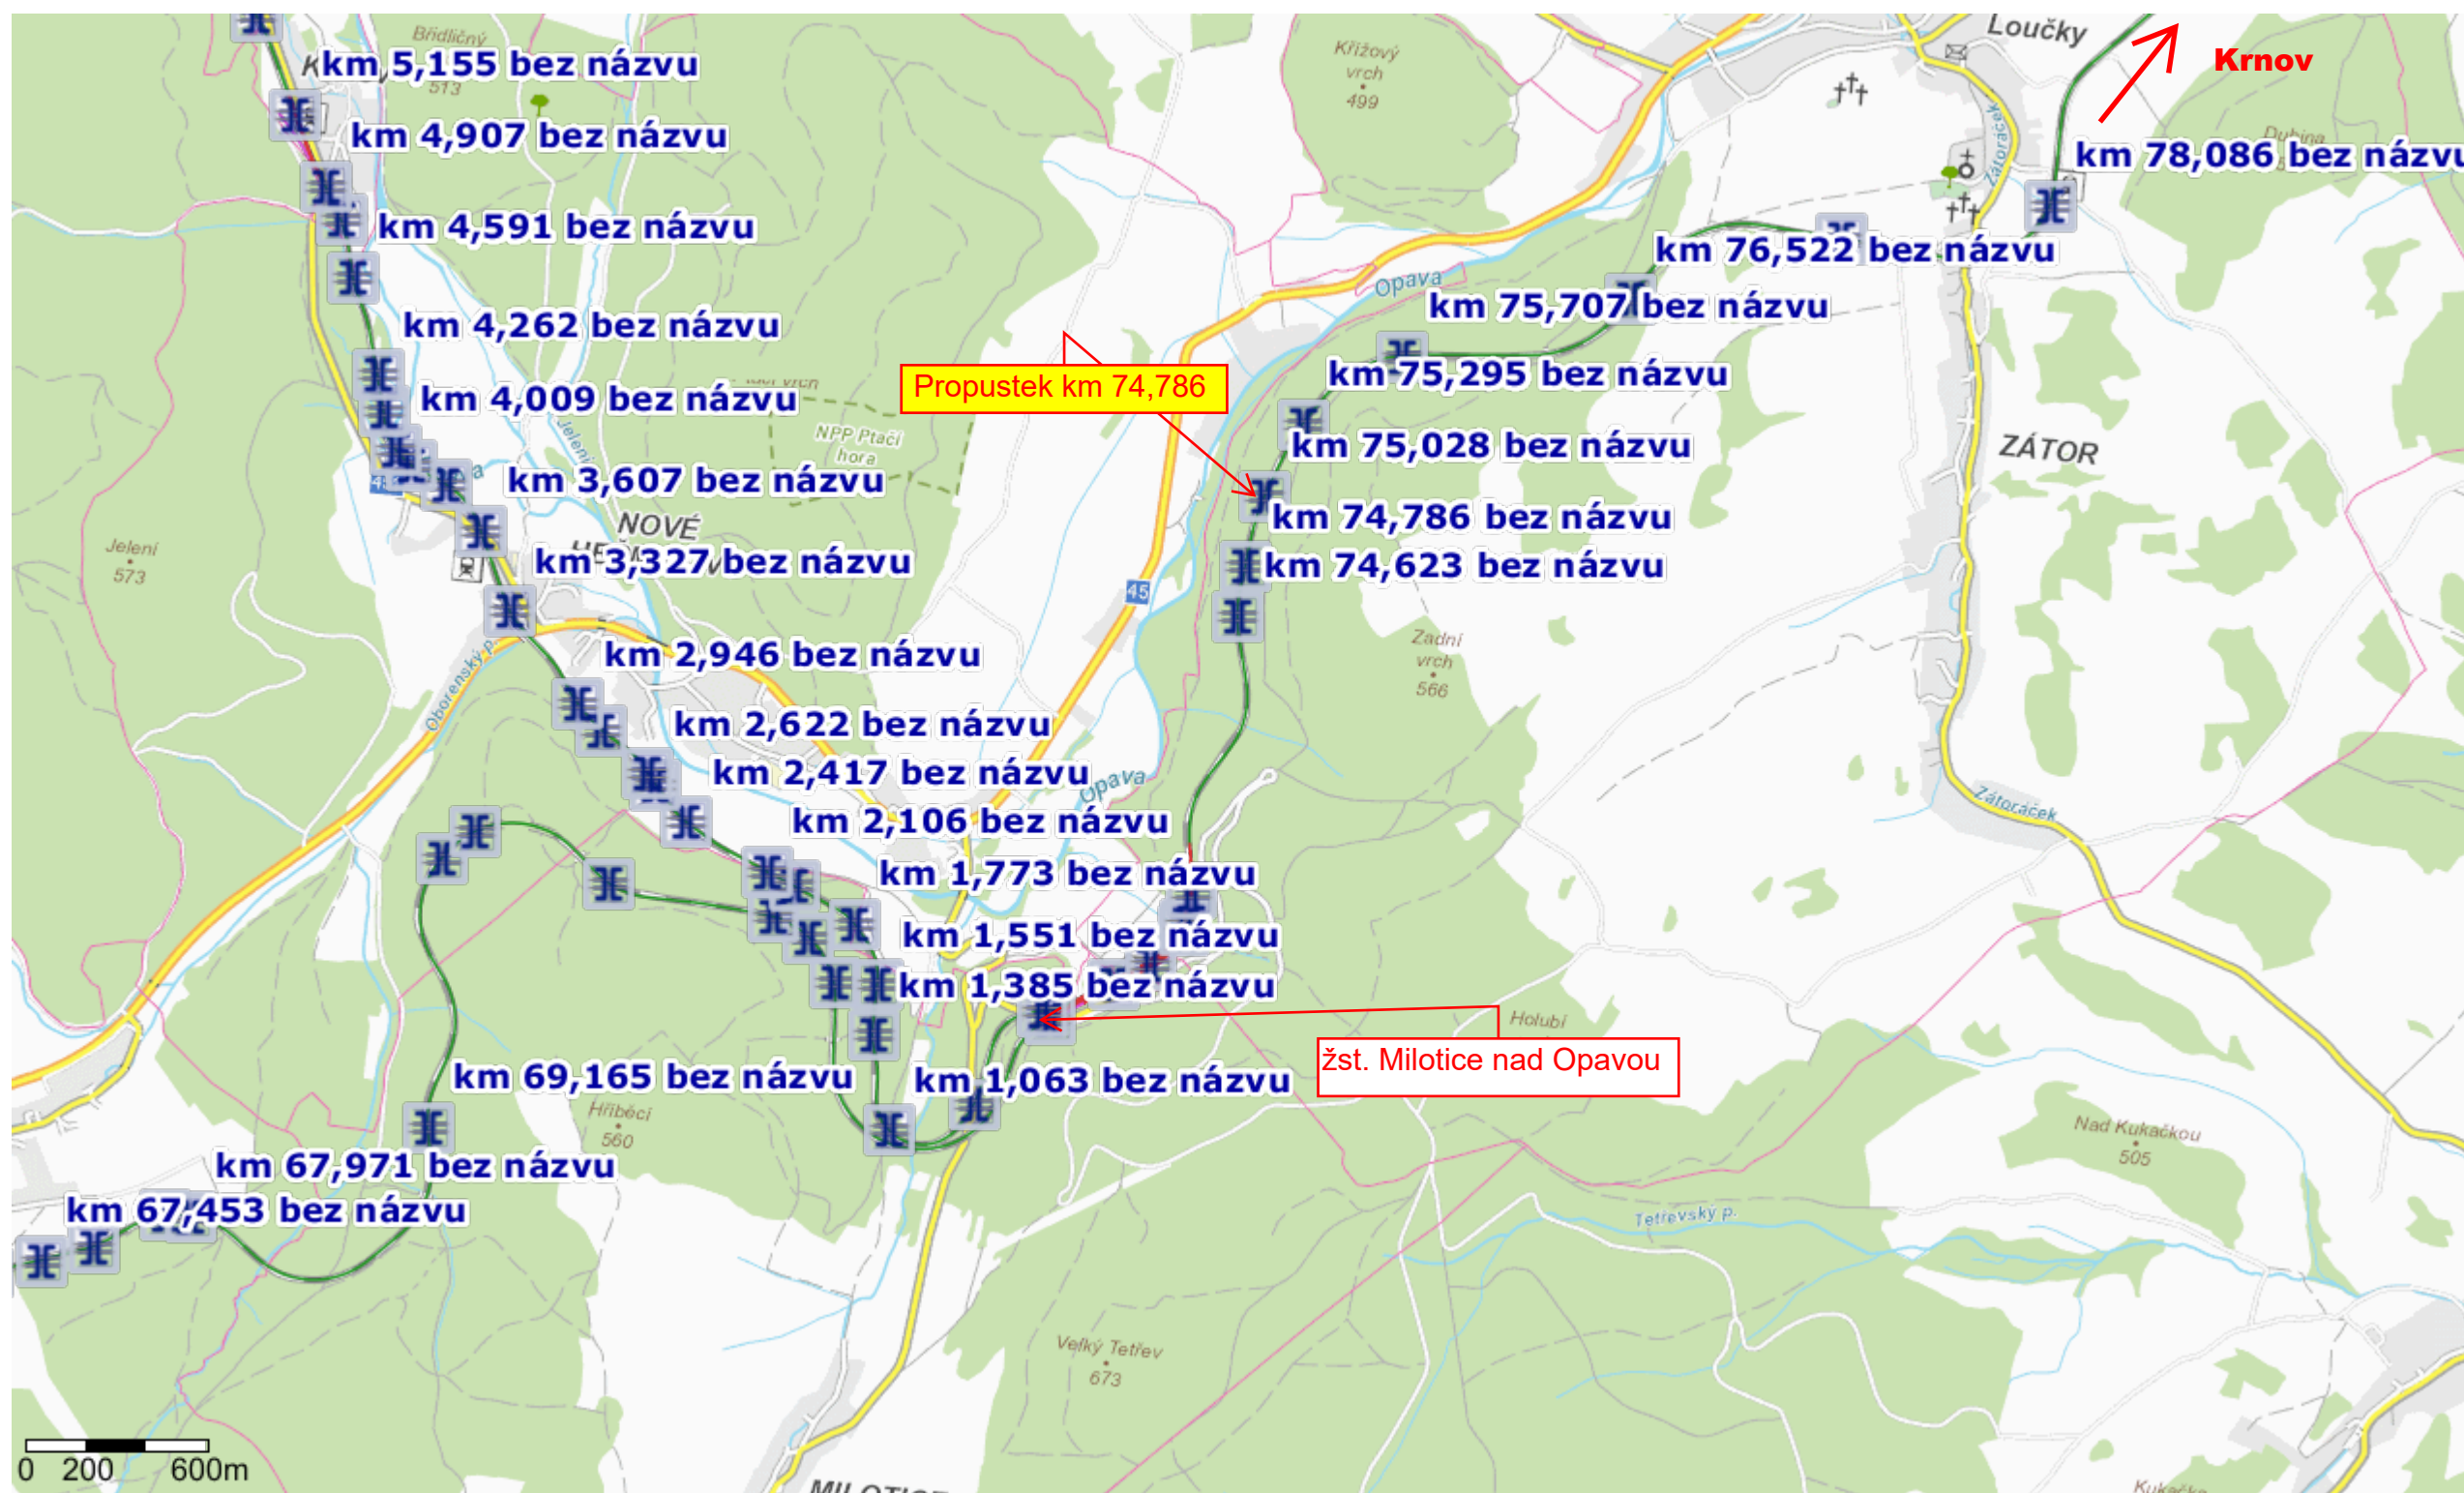

- Úsek ve správě SŽ - staniční
- Úsek ve správě SŽ - mezistaniční
- Úsek ve správě SŽ - paralelní
- Úsek mimo správu SŽ