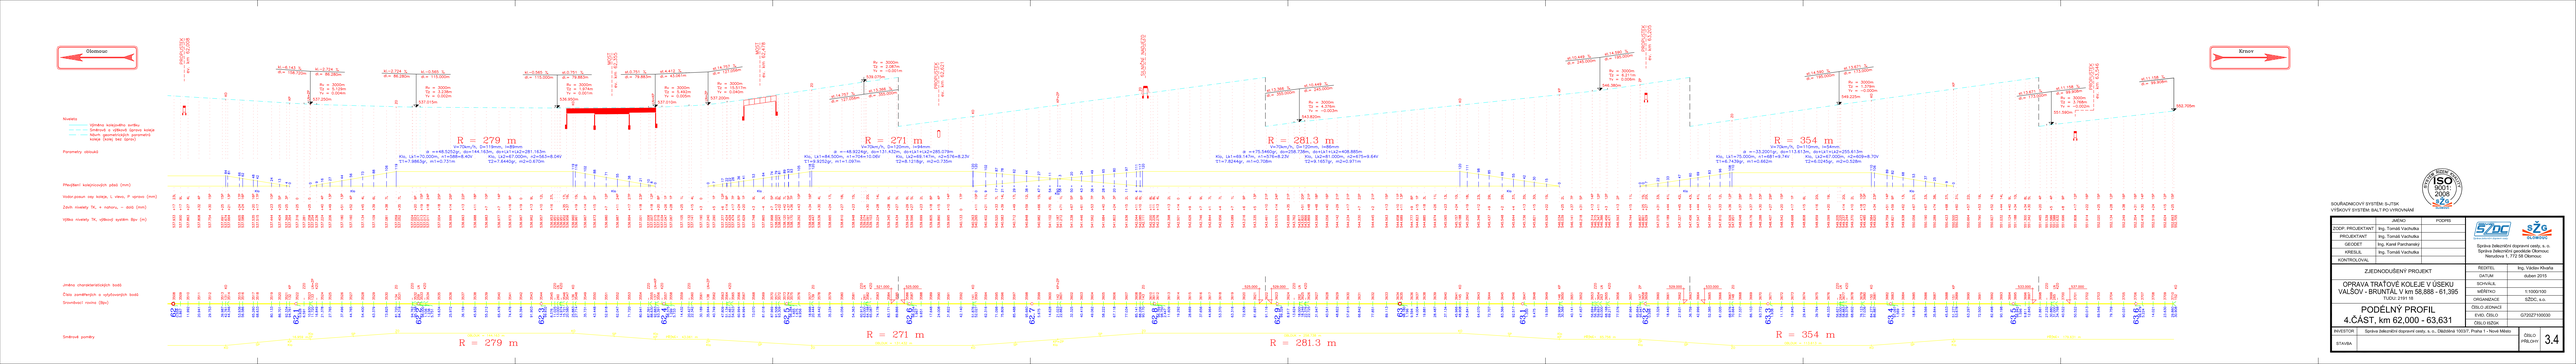

	METAO	PODPIS
ZODP. PROJEKTANT	Ing. Tomáš Vachulka	
PROJEKTANT	Ing. Tomáš Vachulka	
GEODET	Ing. Karel Panchartek	
KRESLIL	Ing. Tomáš Vachulka	
KONTROLOVAL		

SŽDC
Správa železniční dopravní cesty, s. o.
Správa železniční geodézie Olomouc
Nerudova 1, 772 58 Olomouc

ZJEDNODUŠENÝ PROJEKT

OPRAVA TRATOVÉ KOLEJE V ÚSEKU VALŠOV - BRUNTÁL V km 58,888 - 61,395
TUDU 2191 16

PODÉLNÝ PROFIL
4.ČAST, km 62,000 - 63,631

REGITEL	Ing. Václav Kňaha		
DATUM	duben 2015		
SCHVÁLIL			
MĚŘÍTKO	1:1000/100		
ORGANizACE	SŽDC, s.o.		
ČÍSLO JEDNACÍ			
ZVOL. ČÍSLO	GY2SZT160030		
ČÍSLO HLOH.			
INVESTOR	Správa železniční dopravní cesty, s. o. (Dlážděná 1003/7, Praha 1 - Nové Město)	ČÍSLO PŘÍLOHY	3.4
STAVBA			