

Dopravní schéma ŽST Teplice v Č. (stávající stav)

PROBOŠTOV Z


TEPLICE V Č.

Legenda:

Dopravní kolej

Manipulační kolej

Vlečka

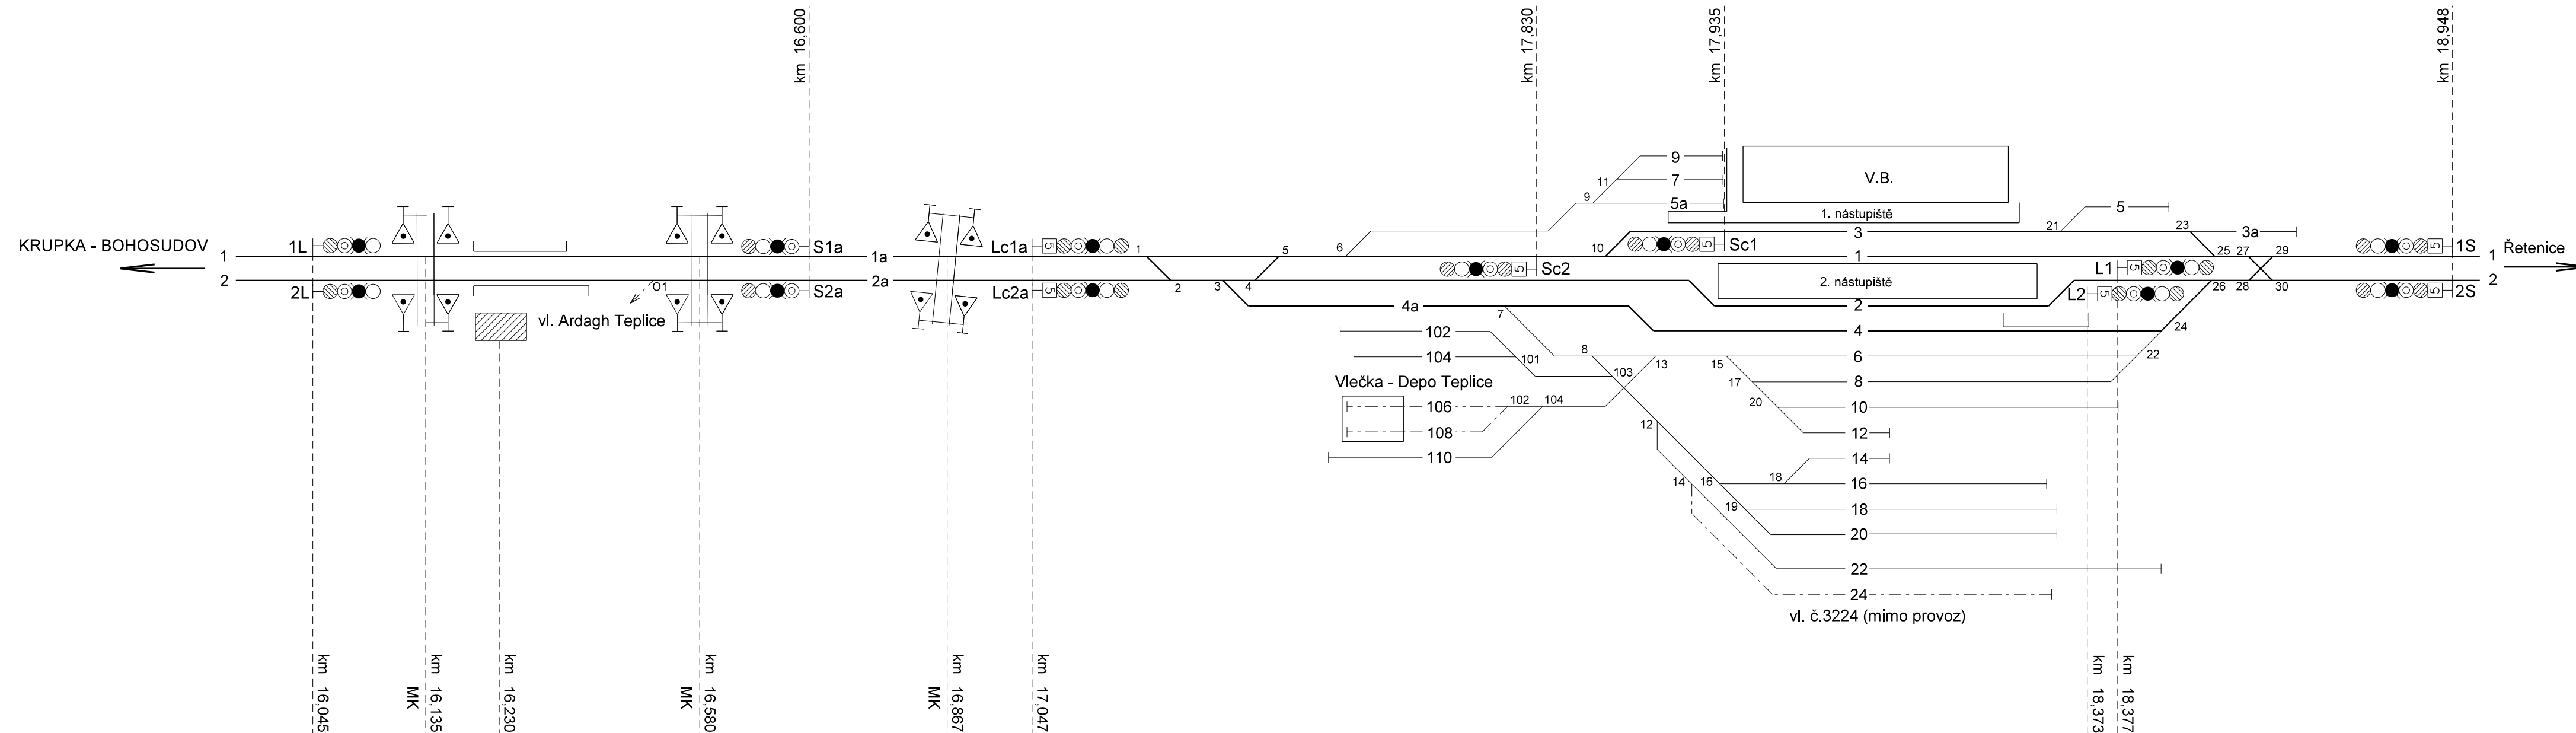





| | | | | | |
|--|--------------------------------|-----------------|------------------|--------|--------|
| Obvod dopravný | | Zast. Probošťov | ŽST Teplice v Č. | | |
| Počet kolejí v obvode | 7 dopravných, 17 manipulačných | | | | |
| Zábrzdňá vzdálenosť - trať | 1000 m | | | | |
| - smer Ústí n.L. hl.n.os.n. - Kadaň-Pruněrov | 1000 m | | 1000 m | | 1000 m |
| - smer Kadaň-Pruněrov - Ústí n.L. hl.n.os.n. | 1000 m | 1000 m | | 1000 m | |

B.2

| Číslo změny: | Obsah změny: | Datum změny: |
|--------------|--------------|--------------|
| 01 | - | - |
| 02 | - | - |
| 03 | - | - |

| | |
|---|---|
| Objednatel:  Správa železniční dopravní cesty | Správa železniční dopravní cesty, s.o. Dlážděná 1003/7, 110 00 Praha 1 Stavební správa západ Sokolovská 278/1955, 190 00 Praha 9 |
|---|---|

| | | |
|--|--|--|
| <p>Projektant:</p>  | <p>SUDOP EU a.s. Olšanská 1a, 130 80 Praha Tel.: +420 267 094 305 E-mail: info@sudopeu.cz</p> | <p>Hlavní inženýr projektu: ING. MIROSLAV NOVÁK</p> <p>Garant profese: </p> |
|--|--|--|

| | | | |
|--|---|--|--|
| <p><i>Středisko:</i></p> <p>PROJEKTOVÉ STŘEDISKO ÚSTÍ NAD LABEM</p> | | | |
| <p><i>Vedoucí střediska:</i></p>  <p>ING. MIROSLAV VÁŇA</p> | <p><i>Odpovědný projektant SO, IO, PS:</i></p>  <p>ING. TOMÁŠ TRÁKSL</p> | <p><i>Vypracoval:</i></p>  <p>ING. TOMÁŠ TRÁKSL</p> | <p><i>Kontroloval:</i></p>  <p>ING. MIROSLAV VÁŇA</p> |

| | | |
|--|--|-------------------------------------|
| <p>Název akce:</p> <p>REKONSTRUKCE ŽELEZNIČNÍHO SVRŠKU V KM 17,200 - 18,000 TRATI ÚSTÍ NAD LABEM - MOST</p> | <p>Číslo smlouvy:</p> <p>17-055.640</p> | |
| | <p>Projektový stupeň:</p> <p>PROJEKT</p> | |
| | <p>Datum:</p> <p>07 / 2017</p> | |
| <p>název PS/SO:</p> <p>PROVOZNÍ A DOPRAVNÍ TECHNOLOGIE</p> | <p>Číslo části:</p> <p>B.2</p> | |
| <p>Název přílohy:</p> <p>DOPRAVNÍ SCHÉMA ŽST TEPLICE V Č. (STÁVAJÍCÍ STAV)</p> | <p>Měřítko:</p> <p>-</p> | <p>Počet formátů:</p> <p>4 x A4</p> |
| | <p>Číslo přílohy:</p> <p>2</p> | |

DOKUMENT LZE UŽÍVAT POUZE VE SMYSLU PŘÍSLUŠNÉ SMLOUVY O DÍLO. ŽÁDNÁ JEHO ČÁST NEMŮŽE BÝT DLE ZÁKONA č.121/2000 Sb. KOPÍROVÁNA NEBO JINÝM ZPŮSOBEM ROZŠÍŘOVÁNA. BEZ SOUHLASU SUDOP EU a.s.