


REVIZNÍ ŠACHTA RŠ-8V

čisticí a revizní šachta
z pref. skruží Ø1000 mm
pro profil potrubí DN300

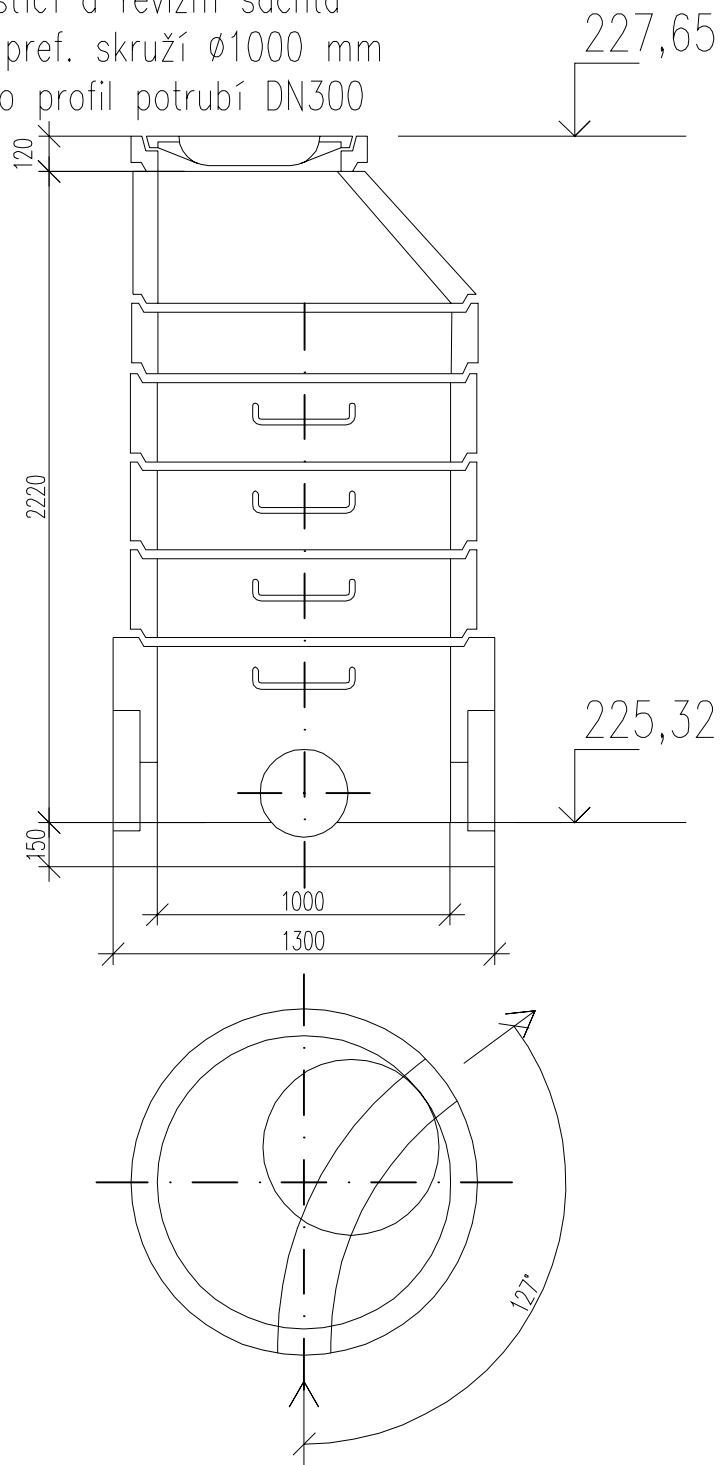

SO 01-16-01 ŽST Teplice, dešťová kanalizace

Odpovědný projektant:	Ing. Karel Kozel		PROGI SPOL. S R. O. Žukovova 79/60, 400 03 Ústí nad Labem projekce@progi.cz Tel: 411 198 004	
Vypracoval:	Ing. Karel Kozel			
Kontroloval:	Ing. Zdeněk Zeman			
Objednatel: Správa železnic, státní organizace Oblastní ředitelství Ústí nad Labem, Železničářská 1386/31, Ústí n.L.				
Stavba: TEPLICE ON - OPRAVA 1. NÁSTUPIŠTĚ VČETNĚ PŘÍSTŘEŠKU V ŽST TEPLICE V ČECHÁCH			Číslo projektu:	01/2020
			Datum:	10/2020
			Stupeň:	PDPS
			Měřítko:	1:25
			Část:	Číslo výkresu:
Přípojka dešťové kanalizace - východ - detail domovní šachty			E.1.6.	2.05