


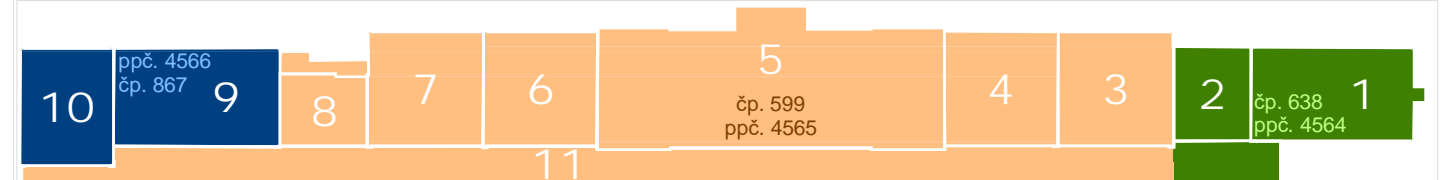

Česká pošta, s.p.

STAVEBNÍ PRÁVY SOUVISEJÍCÍ STAVBA
"REKONSTRUKCE ŽST. ŘETENICE"

<<< Ústí na Labem - Most >>>



SO 01-16-01 ŽST Teplice, dešťová kanalizace

Odpovědný projektant:	Ing. Karel Kozel		 SPOL. S R. O. Žukovova 79/60, 400 03 Ústí nad Labem projekte@progi.cz Tel: 411 196 004
Vypracoval:	Ing. Karel Kozel		
Kontroloval:	Ing. Zdeněk Zeman		
Objednatel:	Správa železnic, státní organizace Oblastní ředitelství Ústí nad Labem, Železničská 1366/31, Ústí n.L.		

Stavba:	Číslo projektu:	01/2020
TEPLICE ON - OPRAVA 1. NÁSTUPÍŠTĚ	Datum:	10/2020
VČETNÉ PRÍSTŘEŠKU V ŽST TEPLICE V ČECHÁCH	Stupeň:	POPS
	Mřížkový:	1:75
	Část:	Číslo výkresu:
Dešťová kanalizace - půdorys	E.1.6.	1.03