Situace

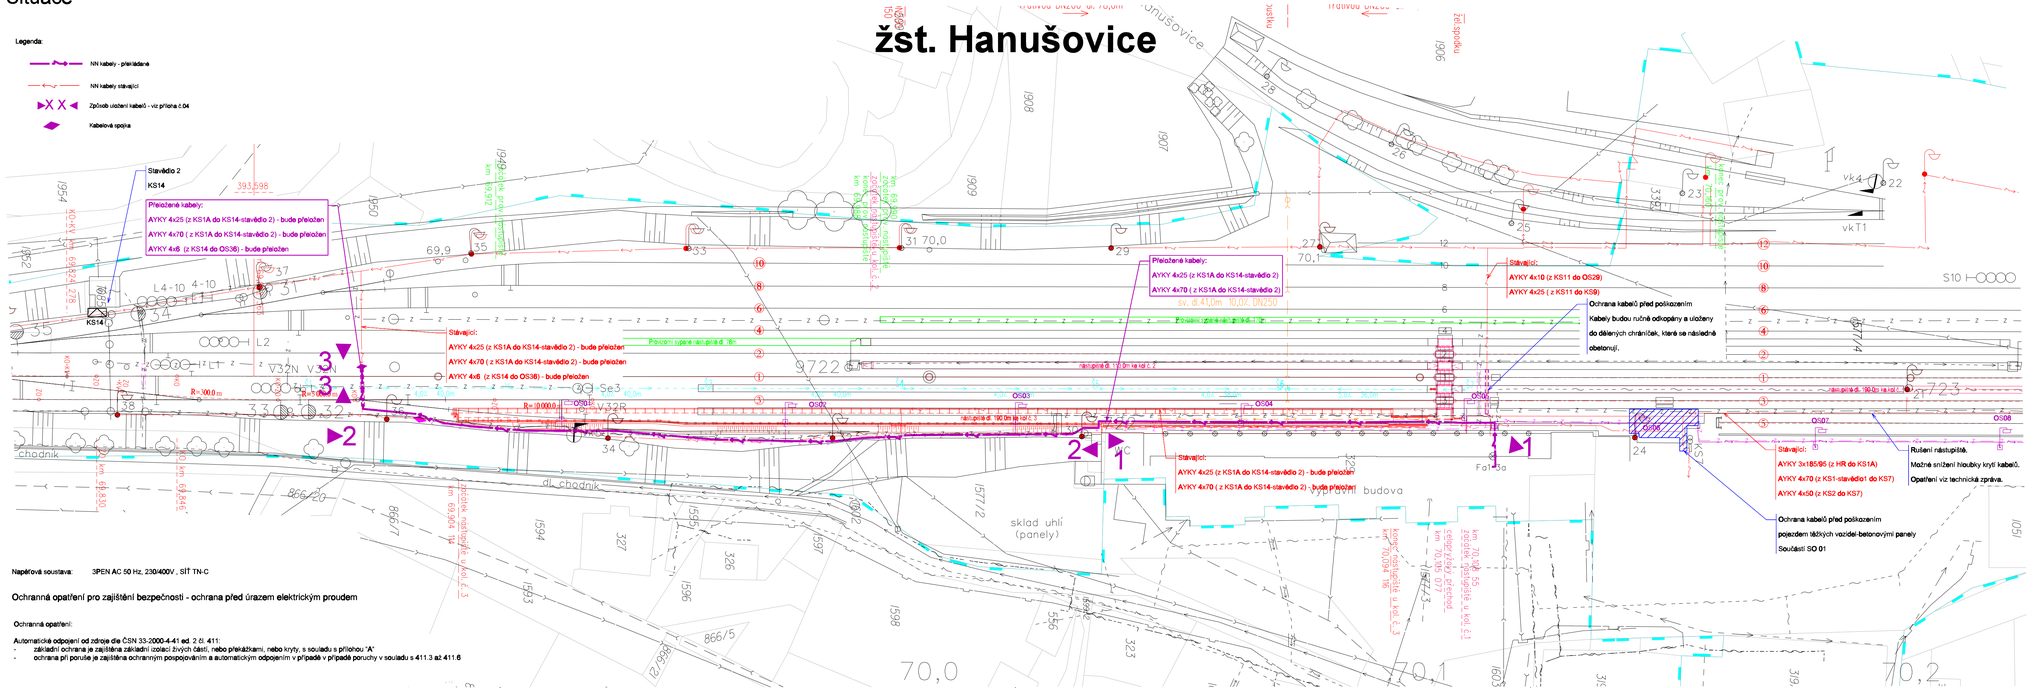

			ČÍSLO SOUPRAVY:
		PO PŘIPOMÍNKOVÉM ŘÍZENÍ	
REVIZE Č.	DATUM	ZMĚNA	

MORAVIA CONSULT Olomouc a.s.
LEGIONÁRSKÁ 8 , 772 00 Olomouc
tel.: +420 585 570 444
fax: +420 585 570 412
e-mail: moravia@moravia.cz
http://www.moravia.cz

OBJEDNATEL	Správa železniční dopravní cesty, státní organizace	
HLAVNÍ INŽENÝR PROJEKTU	ING. PETR JEMELKA	ŘEDITEL MORAVIA CONSULT Olomouc a.s. ING. VÁCLAV KRATOCHVÍL
ODPOVĚDNÝ PROJ. OBJ., PS	NAVRHL, VYPRACOVAL	KONTROLOVAL
ING. RADIM CHRÁSTEK	ING. RADIM CHRÁSTEK	ING. MARTIN MNOŽIL
KRAJ: OLOMOUCKÝ	POVĚŘENÝ OÚ: HANUŠOVICE	OBEC: HANUŠOVICE
"Rekonstrukce koleje č.1 a 3 v žst. Hanušovice" SO 5 Žst. Hanušovice, přeložky kabelových vedení		ZAK. ČÍSLO MCO: 12 - 030 - 231- PS
		ÚČEL: PROJEKT STAVBY
		DATUM: ŘÍJEN 2012
		FORMÁT: 5 x A4
		MĚŘÍTKO: 1:500
Situace		ČÁST: E.3 / POŘ.Č.: 02