VZOROVÝ PŘÍČNÝ ŘEZ
km 70,105 078
M 1:50

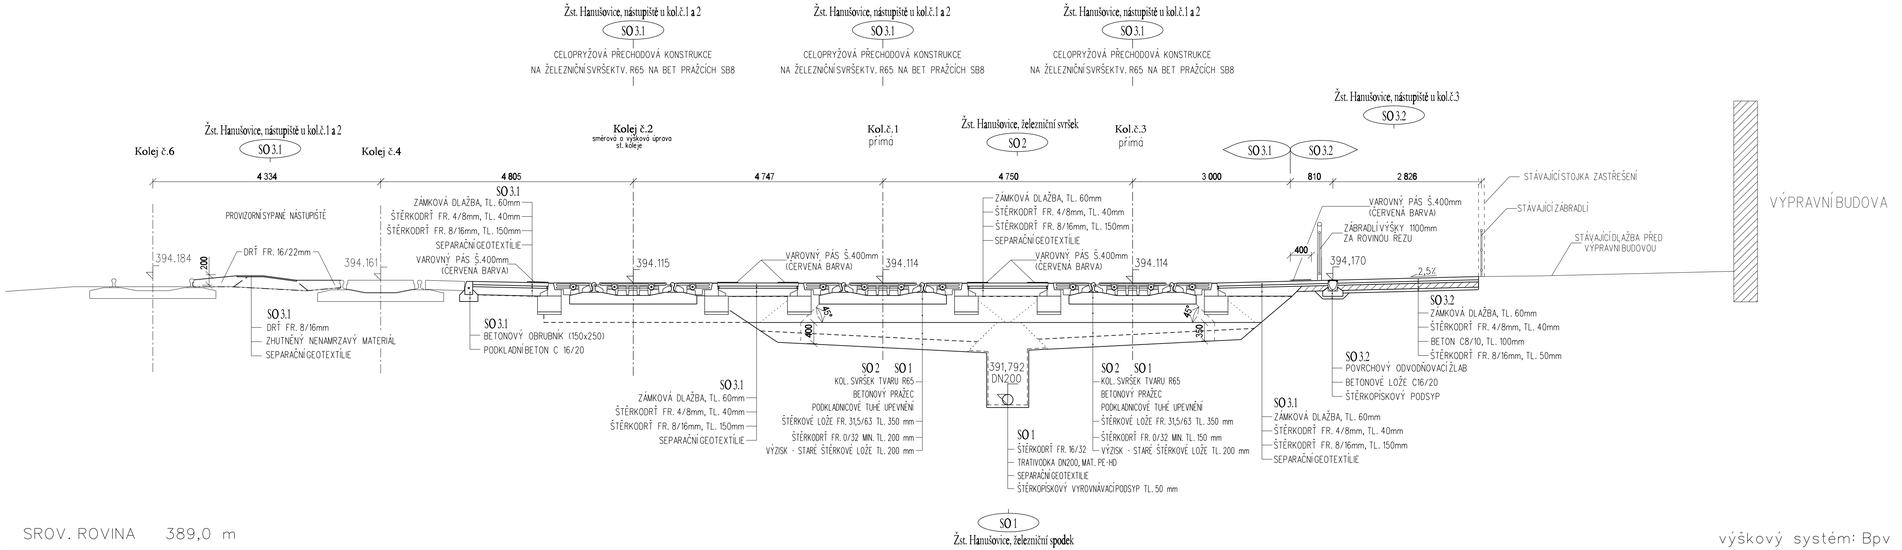

SROV. ROVINA 389,0 m

výškový systém: Bpv

			ČÍSLO SOUPRAVY:
		PO PŘIPOMÍNKOVÉM ŘÍZENÍ	
REVIZE Č.	DATUM	ZMĚNA	

MORAVIA CONSULT Olomouc a.s.
LEGIONÁRSKÁ 8 , 772 00 Olomouc
tel.: +420 585 570 444
fax: +420 585 570 412
e-mail: moravia@moravia.cz
http://www.moravia.cz

OBJEDNATEL	Správa železniční dopravní cesty, státní organizace		
HLAVNÍ INŽENÝR PROJEKTU	ING. PETR JEMELKA	ŘEDITEL MORAVIA CONSULT Olomouc a.s.	ING. VÁCLAV KRATOCHVÍL
ODPOVĚDNÝ PROJ. OBJ., PS	NAVRHL, VYPRACOVAL	KONTROLOVAL	
ZDENĚK KRAUS	ZDENĚK KRAUS	ING. KAMIL PUR	
KRAJ: OLOMOUCKÝ	POVĚŘENÝ OÚ: HANUŠOVICE	OBEC: HANUŠOVICE	
"Rekonstrukce koleje č.1 a 3 v žst. Hanušovice"		ZAK. ČÍSLO MCO	12 - 030 - 231- PS
		ÚČEL	PROJEKT STAVBY
SO 3.1 Žst. Hanušovice, nástupiště u kol.č.1 a 2 SO 3.2 Žst. Hanušovice, nástupiště u kol.č.3		DATUM	ŘÍJEN 2012
		FORMÁT	5 x A4
		MĚŘÍTKO	1 : 50
Vzorový příčný řez přechodem		ČÁST E.1.2	POR.Č. 7.3