Půdorys ukončení nástupiště u koleje č.3 směr Mikulovice st. hr.
Měřítko 1 : 50

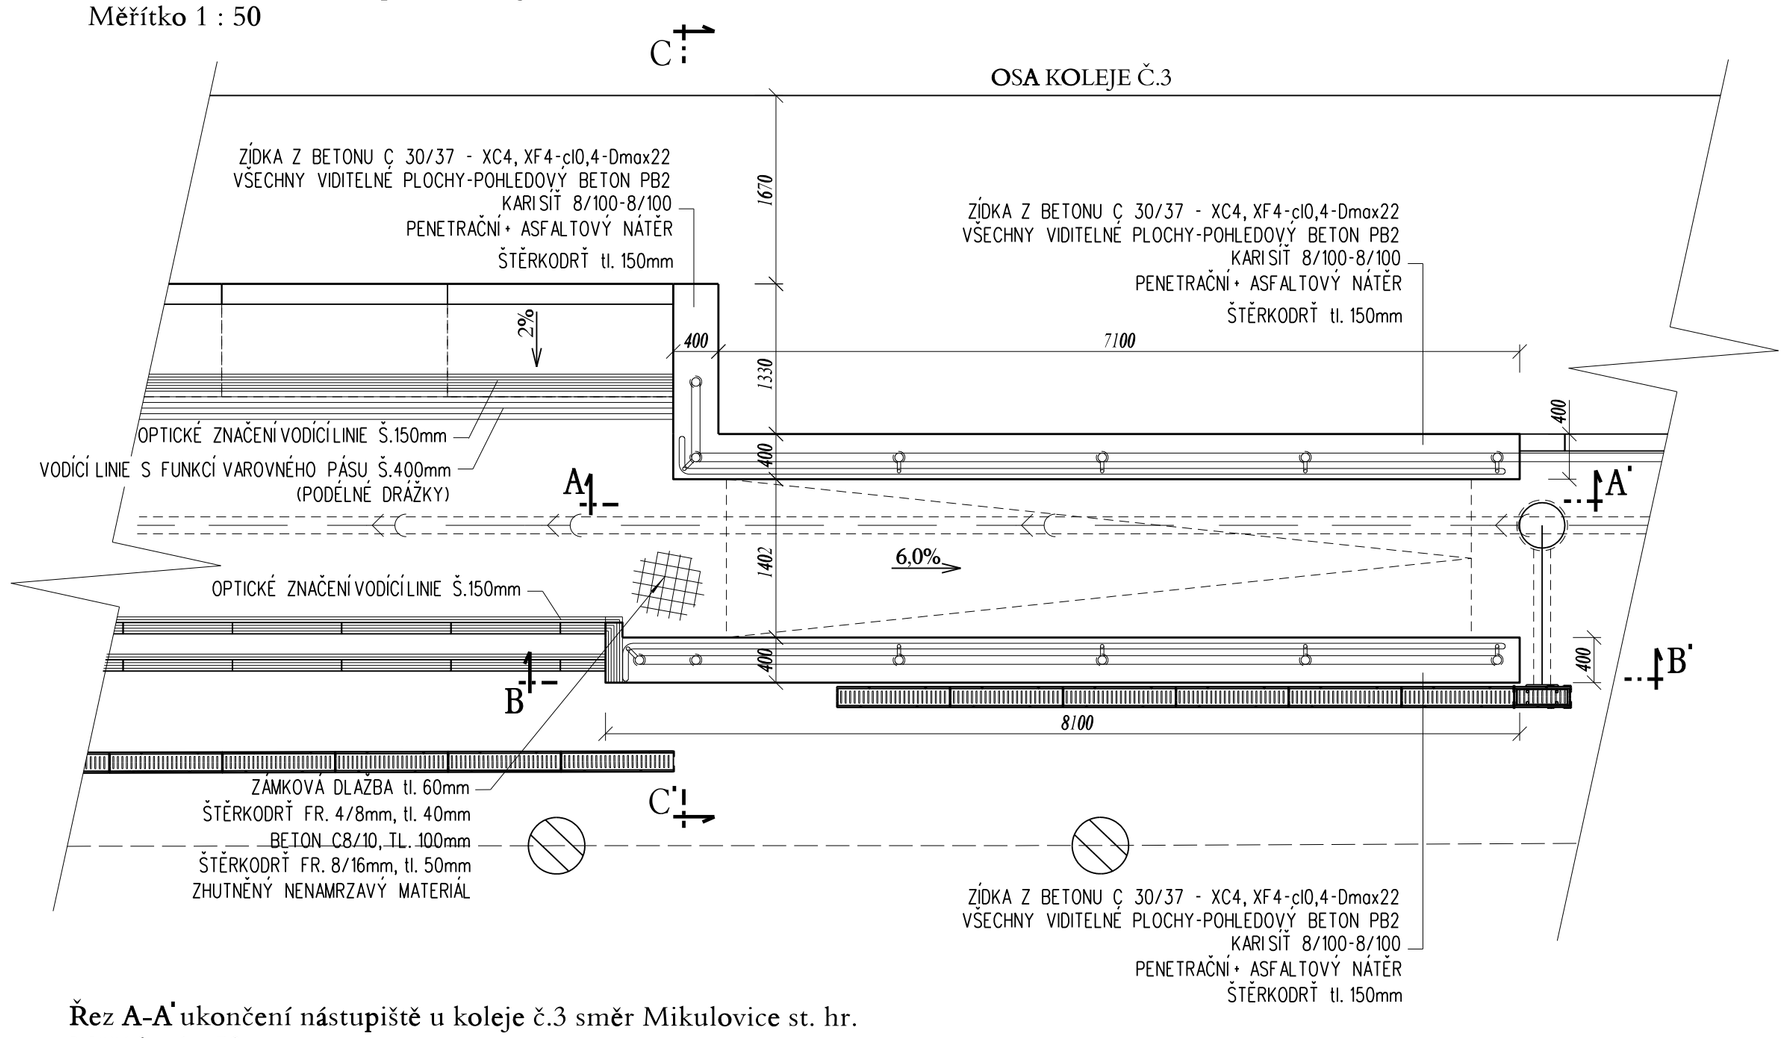

Řez B-B' ukončení nástupiště u koleje č.3 směr Mikulovice st. hr. - km 70,094 116
Měřítko 1 : 50

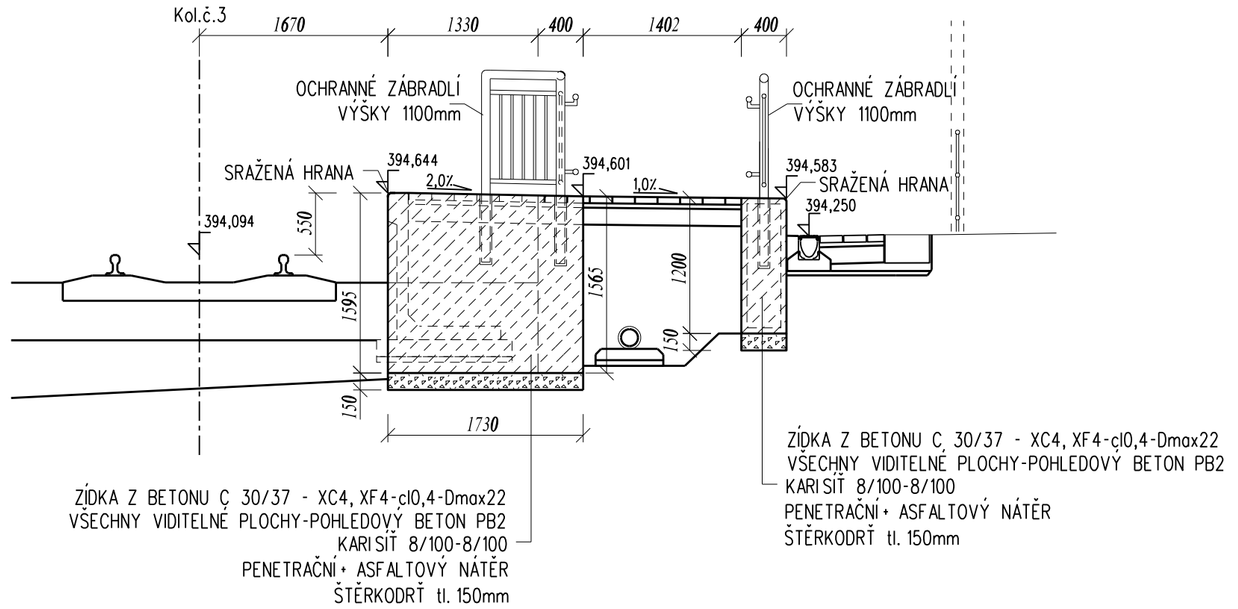

Řez A-A' ukončení nástupiště u koleje č.3 směr Mikulovice st. hr.
Měřítko 1 : 50

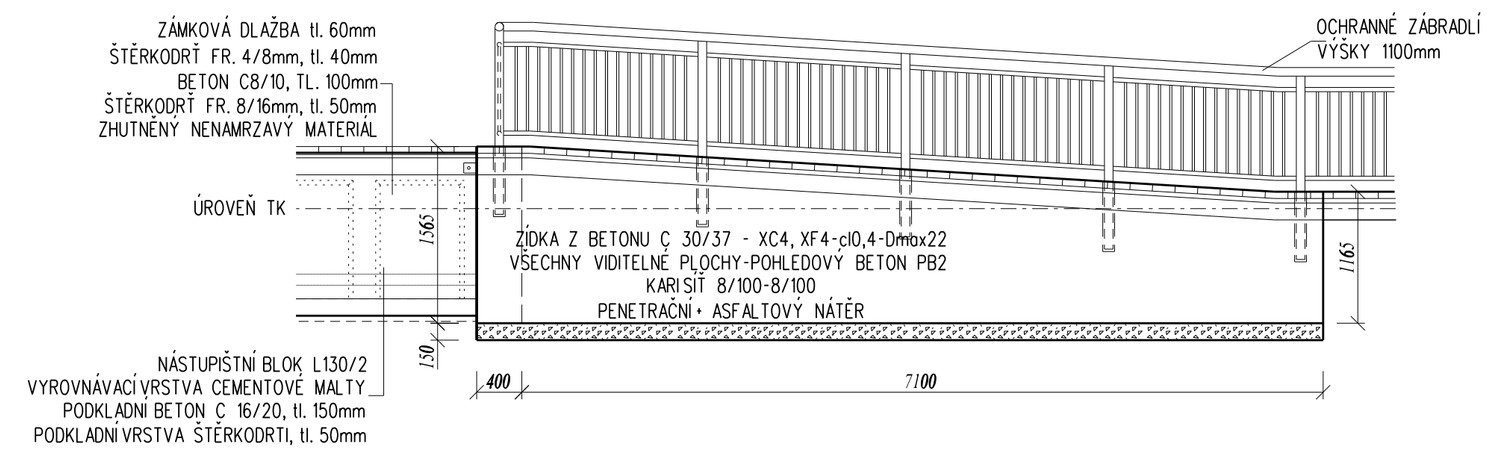

Řez B-B' ukončení nástupiště u koleje č.3 směr Jeseník
Měřítko 1 : 50

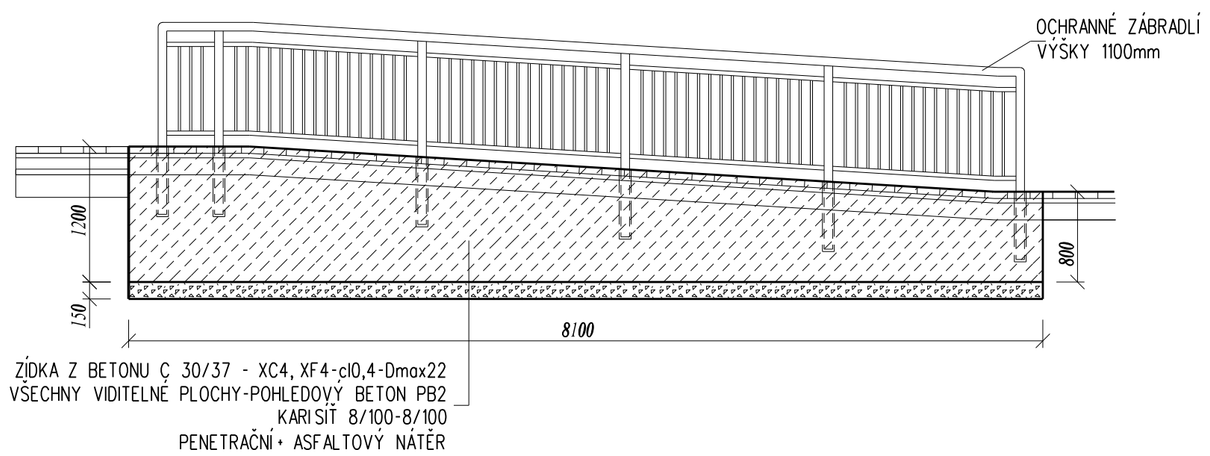

Půdorys ukončení nástupiště u koleje č.3 směr Olomouc hl.n.
Měřítko 1 : 50

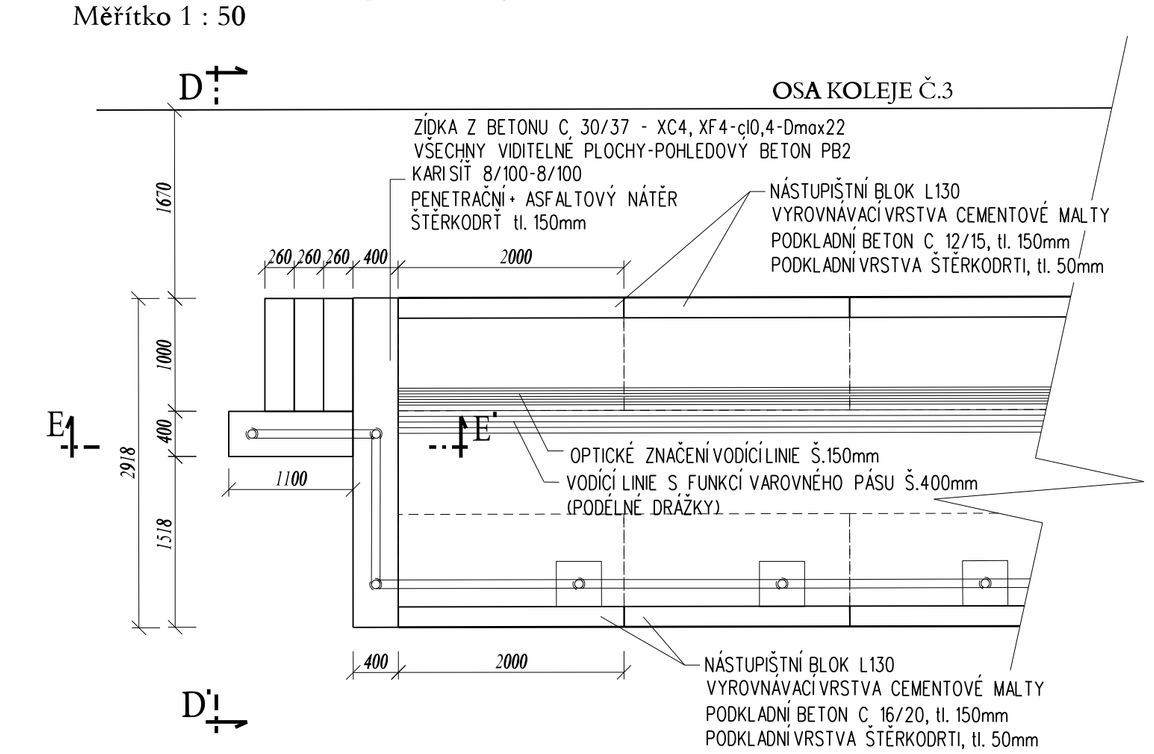

Pohled D-D' ukončení nástupiště u koleje č.3 směr Olomouc hl.n. - km 69,904 11
Měřítko 1 : 50

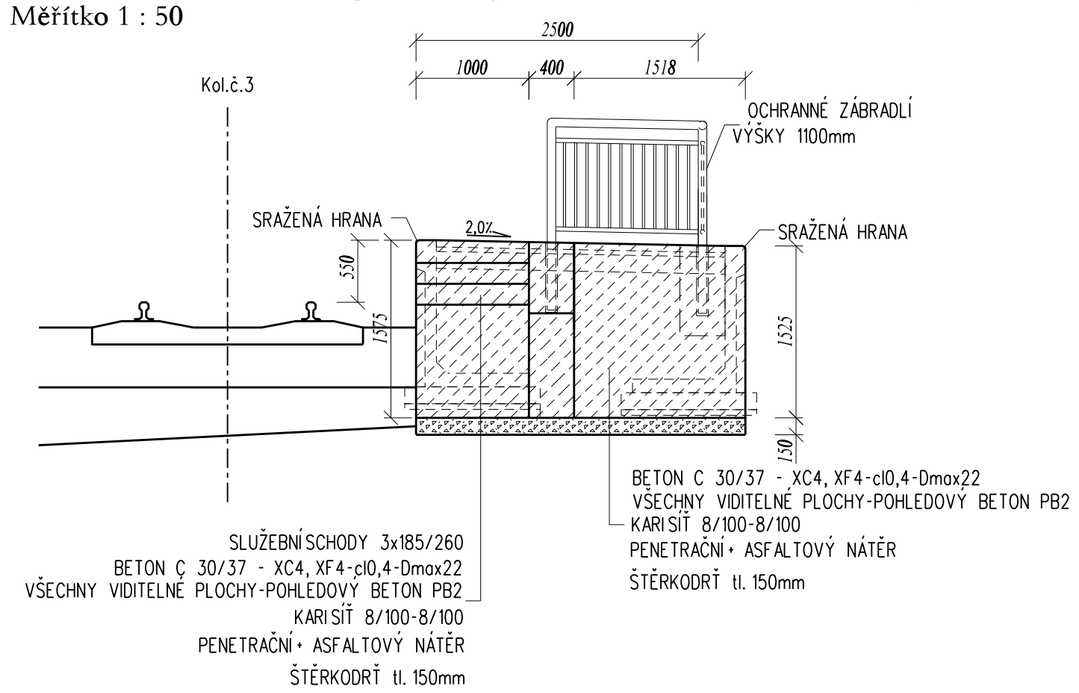

Řez E-E' ukončení nástupiště u koleje č.3 směr Olomouc hl.n. - km 69,904 11
Měřítko 1 : 50

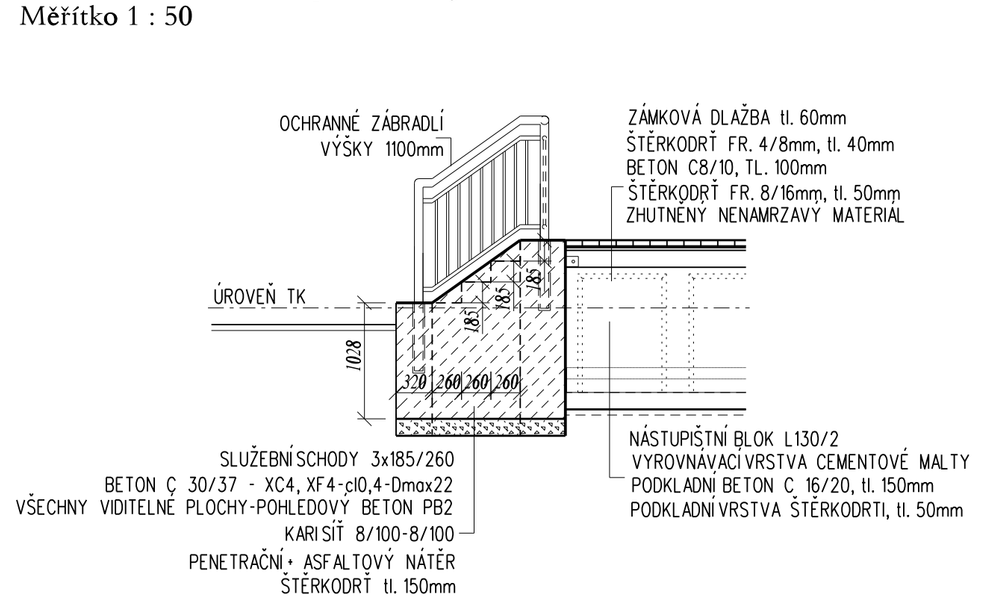

Správa železniční dopravní cesty

sfdi STÁTNÍ FOND DOPRAVNÍ INFRASTRUKTURY

			ČÍSLO SOUPRAVY:
		AKTUALIZACE BŘEZEN 2013	
REVIZE Č.	DATUM	ZMĚNA	

MORAVIA CONSULT Olomouc a.s.
LEGIONÁRSKÁ 8 , 772 00 Olomouc
tel.: +420 585 570 444
fax: +420 585 570 412
e-mail: moravia@moravia.cz
http://www.moravia.cz

OBJEDNATEL	Správa železniční dopravní cesty, státní organizace		
HLAVNÍ INŽENÝR PROJEKTU	ING. PETR JEMELKA	ŘEDITEL MORAVIA CONSULT Olomouc a.s.	ING. VÁCLAV KRATOCHVÍL
ODPOVĚDNÝ PROJ. OBJ., PS	NAVRHL, VYPRACOVAL	KONTROLOVAL	
ZDENĚK KRAUS	ZDENĚK KRAUS	ING. KAMIL PUR	
KRAJ: OLOMOUCKÝ	POVĚŘENÝ OÚ: HANUŠOVICE	OBEC: HANUŠOVICE	
"Rekonstrukce koleje č.1 a 3 v žst. Hanušovice"		ZAK. ČÍSLO MCO	12 - 030 - 231- PS
		ÚČEL	PROJEKT STAVBY
		DATUM	ŘÍJEN 2012
		FORMÁT	8 x A4
SO 3.2 Žst. Hanušovice, nástupiště u kol.č.3		MĚŘÍTKO	1 : 50
Ukončení nástupišť		ČÁST E.1.2	POŘ.Č. 8

Ukončení nástupišť.dgn 6.4.2013 12:46:36