



KŘÍŽOVICÍ INŽENÝRSKÉ SÍŤE - STÁVAJÍCÍ

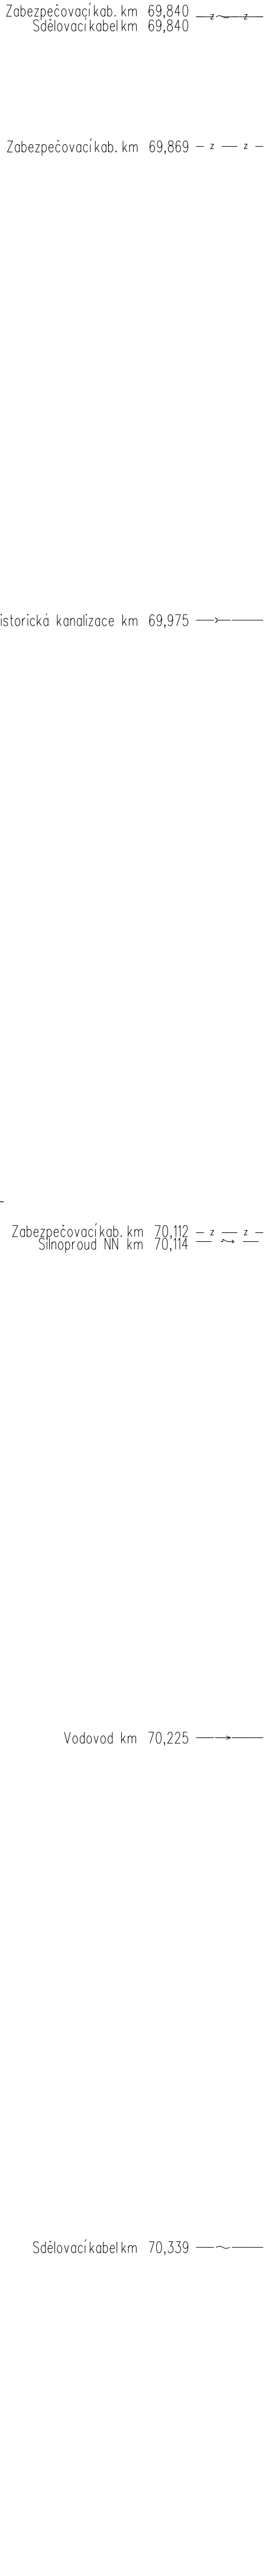

PODÉLNÝ ŘEZ
KOLEJE č. 1
M 1:1000/100

NIVELETA TK
(nový stav)
STÁVAJÍCÍ OSA KOLEJ
TRATIVOD U KOL. Č. 1 VPRAVO
Kóty trativodů označují:
- kóty přítku (odtoku) - dno potrubí

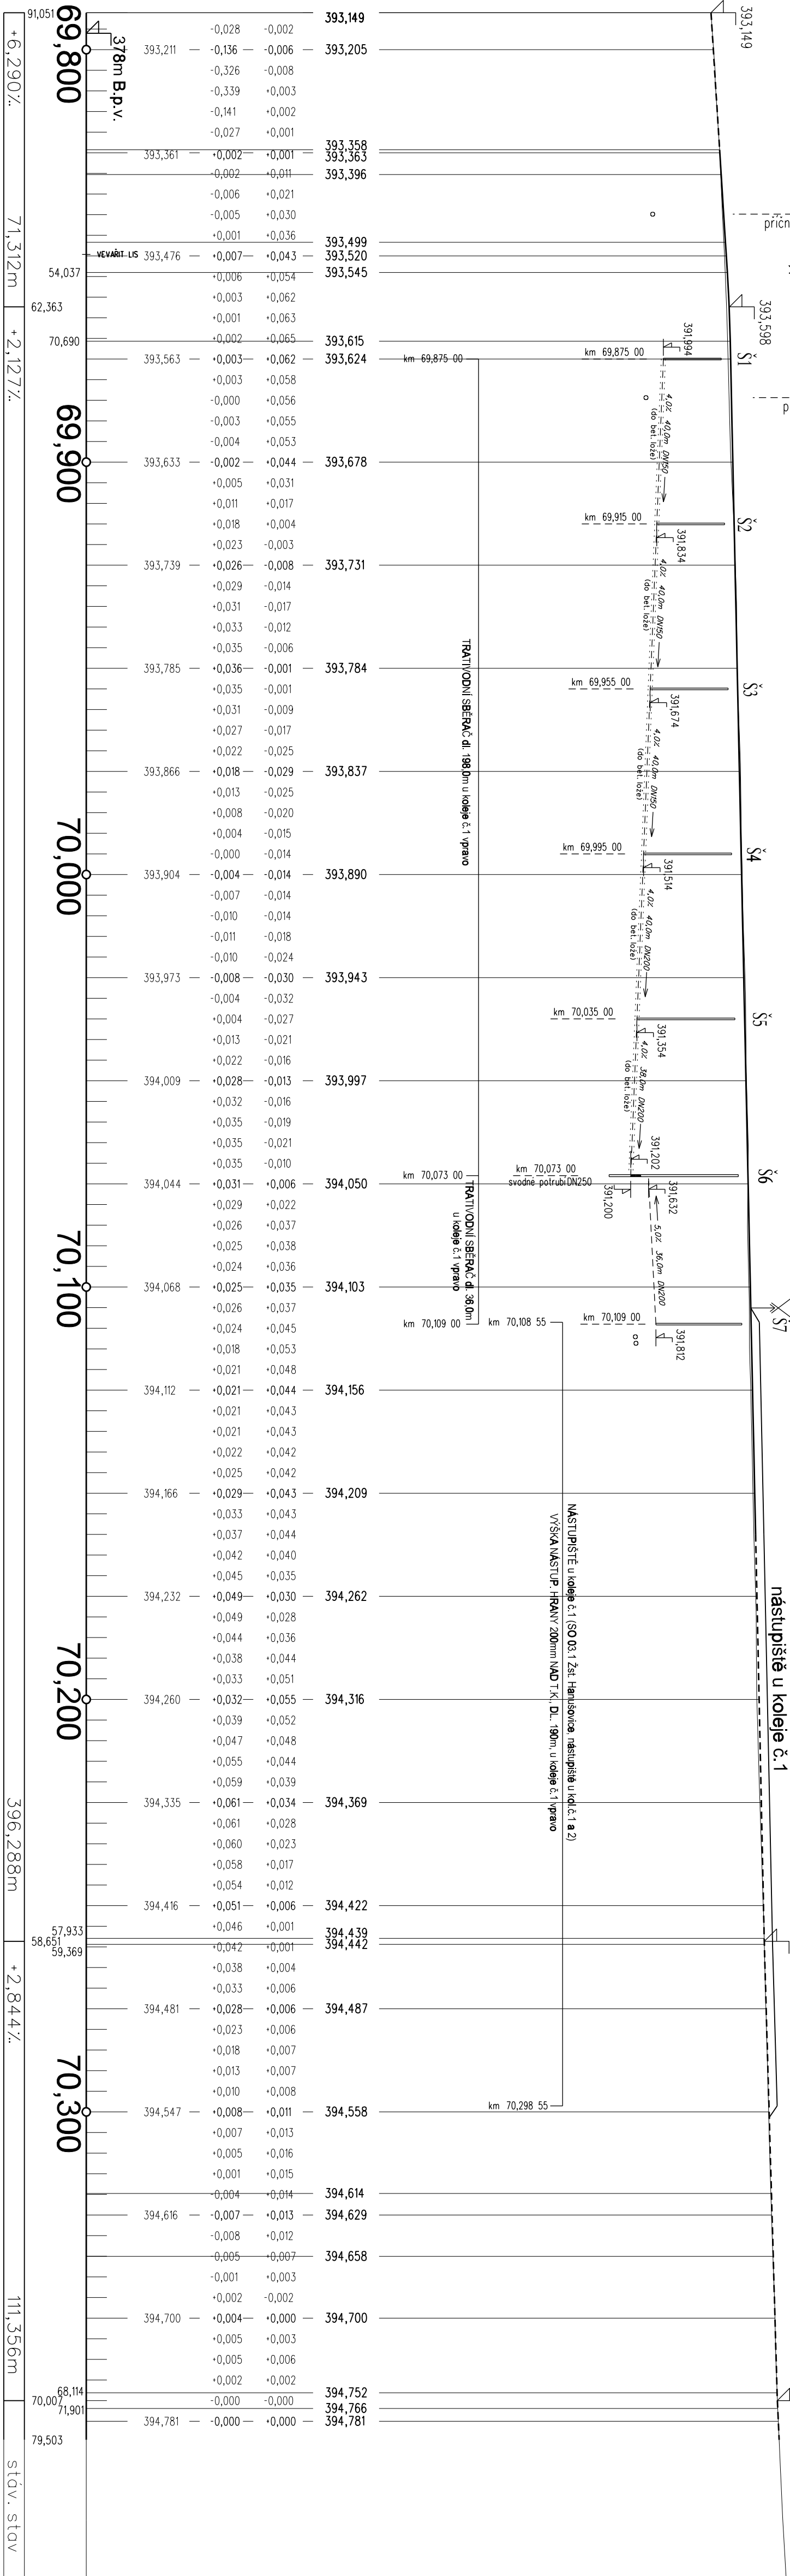


SMĚROVÉ POMĚRY

STANIČENÍ PRÍČNÝCH REZŮ
VZDÁLENOSTI PRÍČNÝCH REZŮ
ČÍSLA PRÍČNÝCH REZŮ

ŽELEZNIČNÍ SVRŠEK

KONSTRUKCE PRAŽC. PODLOŽÍ V kol. č. 1

LEGENDA: ŠL - STĚRKOVÉ LOŽE, ŠD - STĚRKOVÝ (vrstev o 32mm),
SSJ - VÝZSK, STÁŘHO, STĚRKOVÉHO LOŽE
PZP - PŘEHUTNĚNÁ ZEMNÍ PLÁŇ

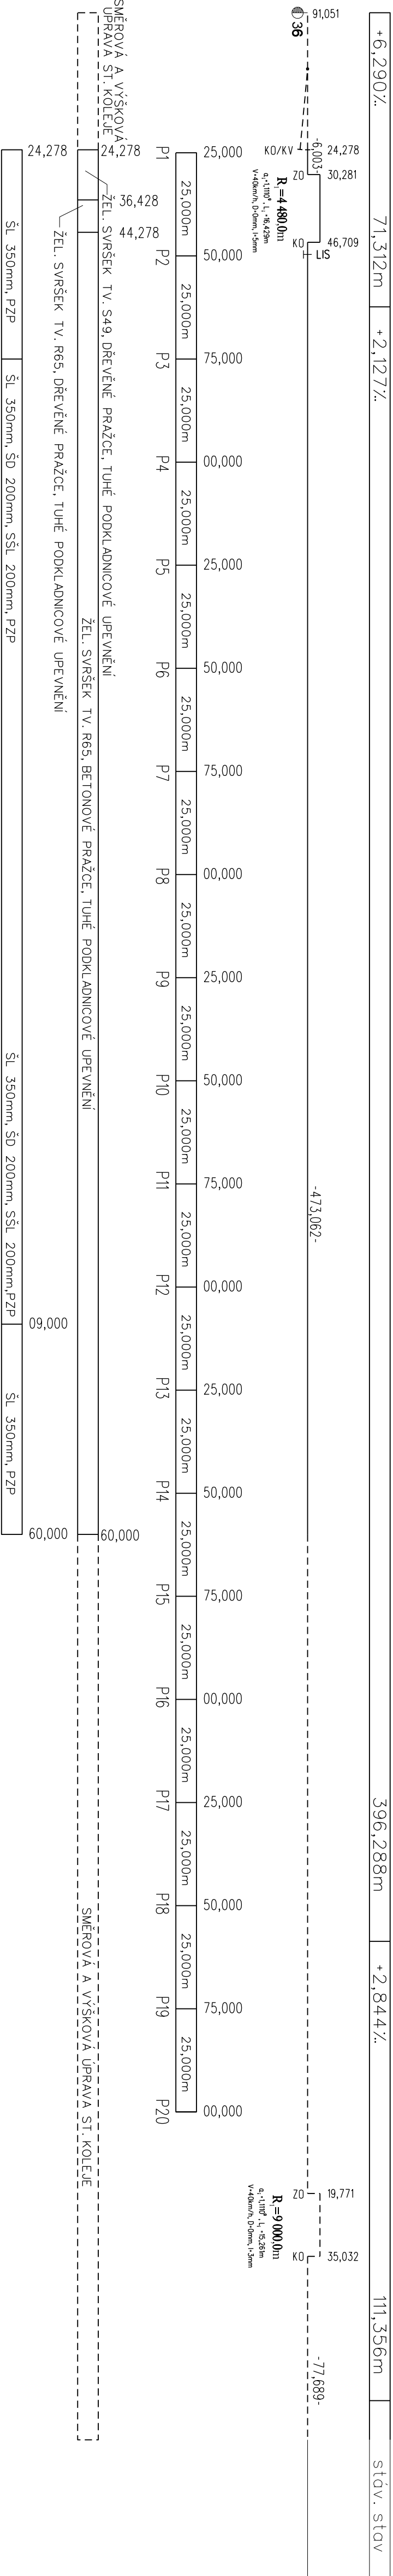

OBJEDVATEL	HLAVNÍ INŽENÝR PROJEKTU	ING. PĚTR JEMELKA	ŘEDTEL MORAVIA CONSULT Olomouc a.s.
OPROJEVNÝ PROJ. OBL. PS	NAVRHL. VYPRACOVAL	ZDENĚK KRAUS	ING. JARLAV KRAČOCHVIL
ING. PĚTR JEMELKA	KRAJ. OLOMOUCKÝ	POVĚŘENÝ OÚ: HANUŠOVCE	ING. KAMIL PÜR
"Rekonstrukce koleje č. 1 a 3 v žst. Hanušovice"			
SO 1 žst. Hanušovice, železniční svršek			
SO 2 žst. Hanušovice, železniční svršek			
Podélný profil koleje č. 1			
ČASŤ E.1.1			
POR.Č. 3.1			

MCO MORAVIA CONSULT Olomouc a.s.	MŮ. +420 585 570 444
LEGIONÁŘSKÁ 8, 772 00 Olomouc	MŮ. +420 585 570 412
	e-mail: mra@mcos.cz
	http://www.mcoaria.cz

REVIZE Č.	DATUM	ZMĚNA	ČÍSLO SOUPRAVY

