


SOUSEDNÍ DOPRAVNA: HOSTOMICE POD BRDY
SMĚR: ZADNÍ TŘEBAŇ
TRAŤOVÁ RYCHLOST: 60 KM/HOD.
ZÁBRZDNÁ VZDÁLENOST: 400m

SOUSEDNÍ DOPRAVNA: LOCHOVICE
SMĚR: LOCHOVICE
TRAŤOVÁ RYCHLOST: 60 KM/HOD.
ZÁBRZDNÁ VZDÁLENOST: 400m

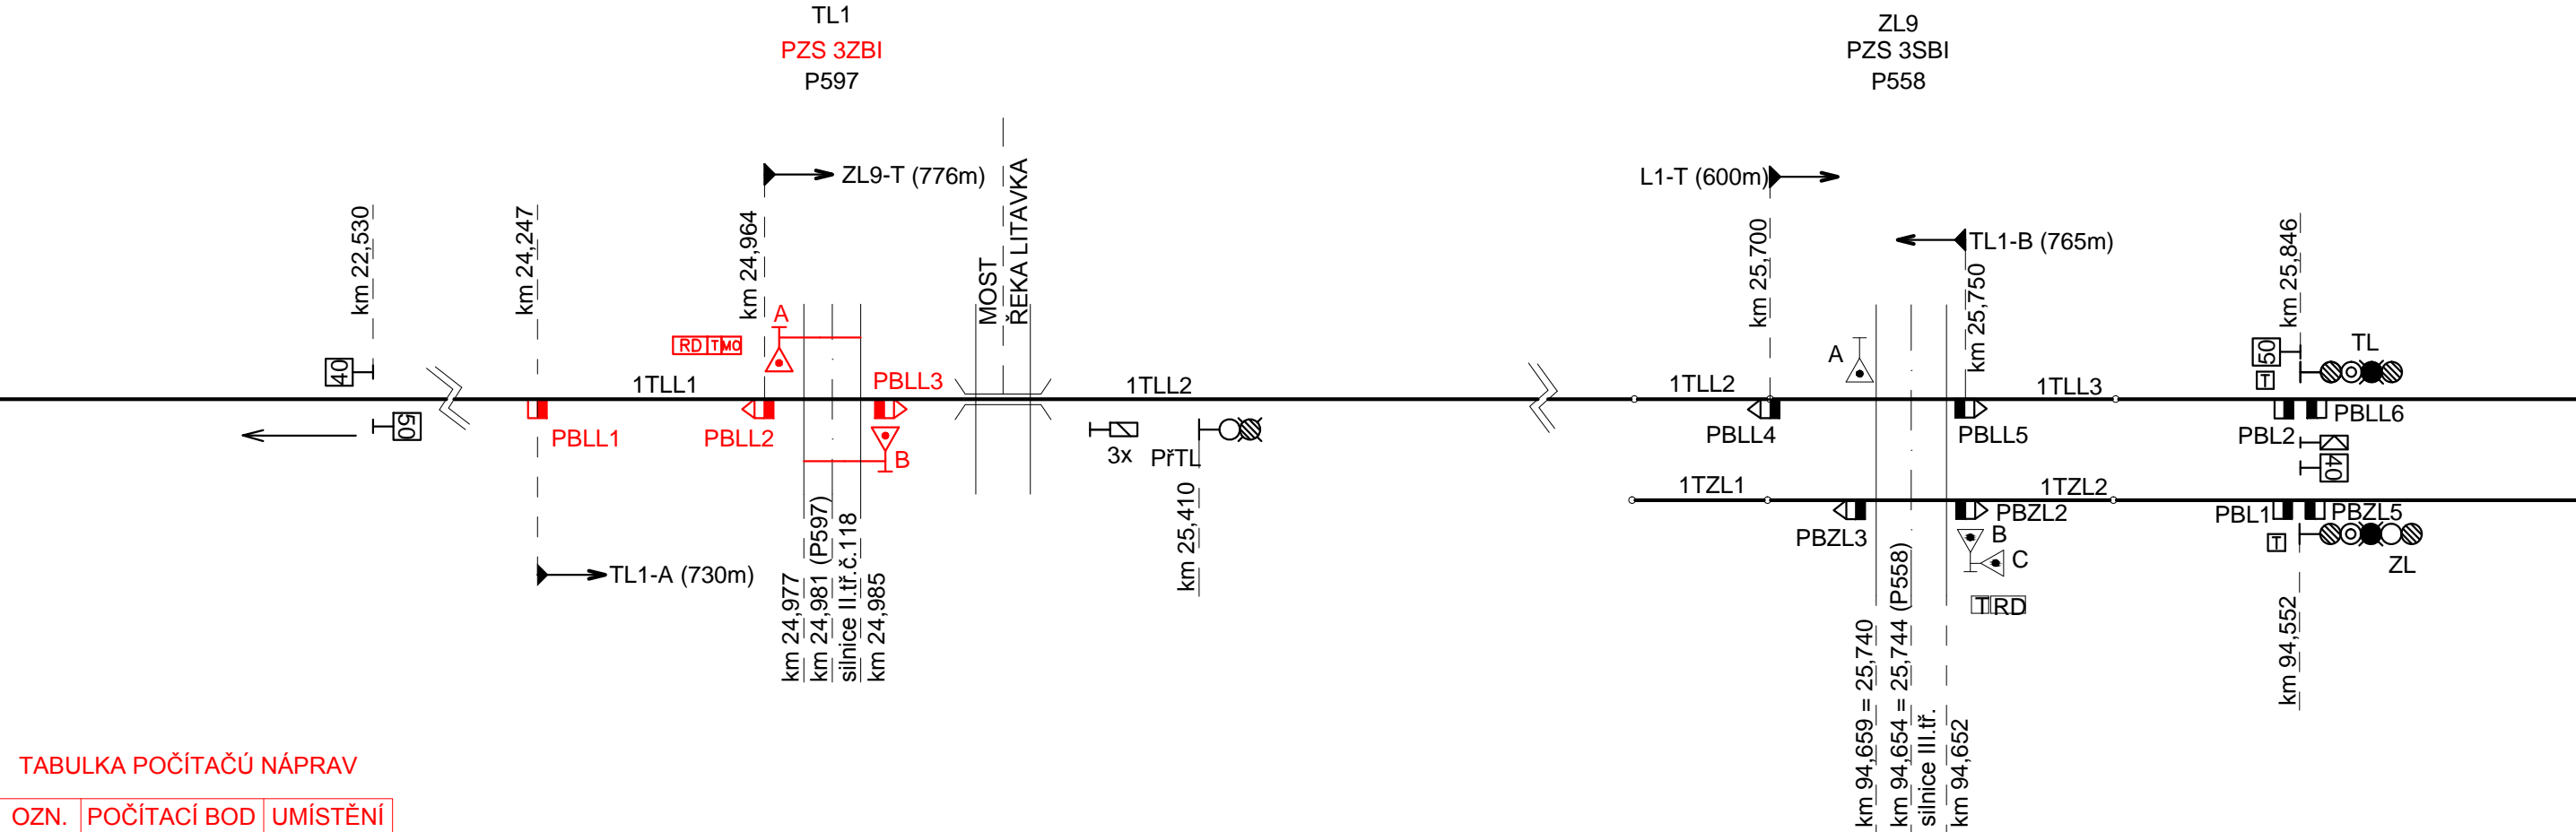


TABULKA POČÍTAČŮ NÁPRAV

OZN.	POČÍTACÍ BOD	UMÍSTĚNÍ
1TLL1	PBLL1 / PBLL3	RD "ZL9"
1TLL2	PBLL2 / PBLL5	RD "ZL9"

LEGENDA:

	Navržené úpravy
	Stávající stav

Autorizovaný projekt.		Vedoucí projektu		Technický projektant		Dokladový projektant		Projekční kancelář:		
Ing. Josef Hrnčíř		Ing. Josef Hrnčíř		Bc. Vladimír Nový		Romana Lněničková		 TECHNIKA s.r.o.		
Kraj: Středočeský				Stavební úřad: DÚ Praha				Klatovská 100/863, 301 00 Plzeň		
Investor:				SŽDC, s.o., Stavební správa západ Sokolovská 278/1955, Praha 9, 190 00				DIČ: CZ-62618911		
Název stavby:				Rekonstrukce PZS v km 24,981 trati Lochovice - Zadní Třebaň D.1.3. - PS 01 - PZS km 24,981				tel.: 378 023 411		
								e-mail: kta@kta-technika.cz		
								www: http://www.kta-technika.cz		
								ID datové schránky: fw3g5xh		
Situační schéma								Číslo zakázky		Z17-027
								Datum		11/2017
								Účel		PSŘ
								Počet listů		1xA3
								Číslo výkresu		200