POLE Č.1 | POLE Č.2

P2 / 05.1 ZÁBRADLÍ POHLED 1:50

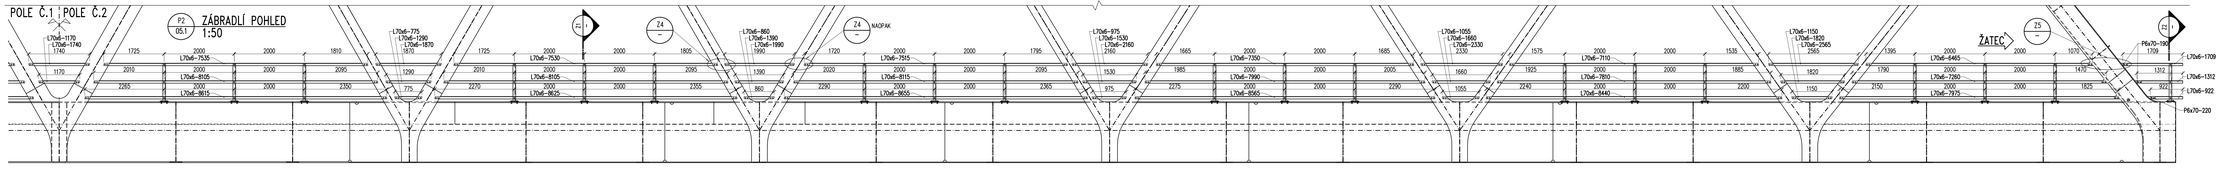

Z1 PŘÍČNÝ ŘEZ – SLOUPEK 1:10

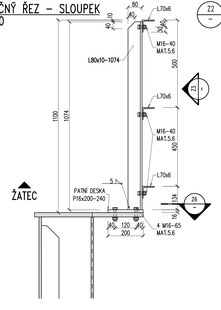

Z2 PŘÍČNÝ ŘEZ – KONC. SLOUPEK 1:10

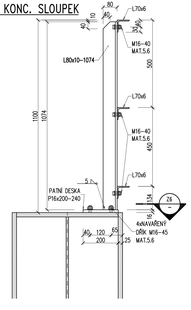

Z3 POHLED – SLOUPEK 1:10

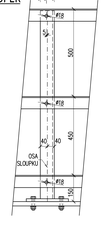

Z4 DETAIL PŘÍPOJE MADEL NA DIAGONÁLY D2–D12 1:5

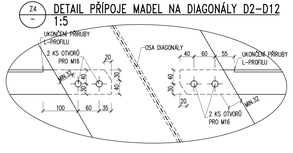

Z5 DETAIL PŘÍPOJE MADEL NA DIAGONÁLU D1 1:5

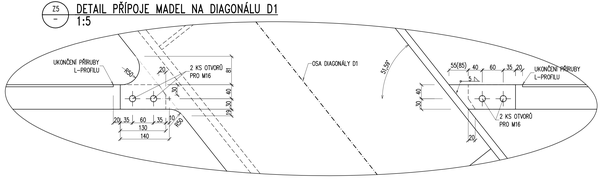

Z6 DETAIL PATNÍCH DESEK 1:5

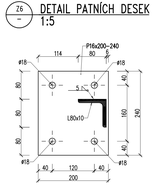

POUŽITÁ OCEL A POZNÁMKY VIZ VÝKRES 05.1

TÚ: 0502 Mladotice (mimo)–Žatec (mimo)
DÚ: 22 Žabokliky–Žatec západ

VÝŠKOVÝ SYSTÉM Bpv | SOUŘADNICOVÝ SYSTÉM S-JTSK

TOP CON SERVIS	Vedoucí projektu: ING. L. MAREK	Zodpovědný projektant: ING. D. LUĎK Ph.D.	Investor: SŽ a.s. SSZ	
			Místo stavby: ŽATEC	
			Formát: 744	
	Vypracoval: ING. J. DATAŇOVSKÝ	Kontrolval: ING. L. MAREK	Datum: 07/2020	
			Úsek: PSP	
TOP CON SERVIS s.r.o., Na Stínu 1824/10A, 182 00 Praha 8, tel/fax: 284 021 140,			Měřítko: 1:50, 1:10, 1:5	
			Č.zakázky: 29-19	
REKONSTRUKCE MOSTU KM 200,916 TRATI PLZEŇ – ŽATEC SO 101 – REKONSTRUKCE MOSTU			Číslo kopie:	Číslo přílohy: D2.1–05.7
OK – ZÁBRADLÍ NK				