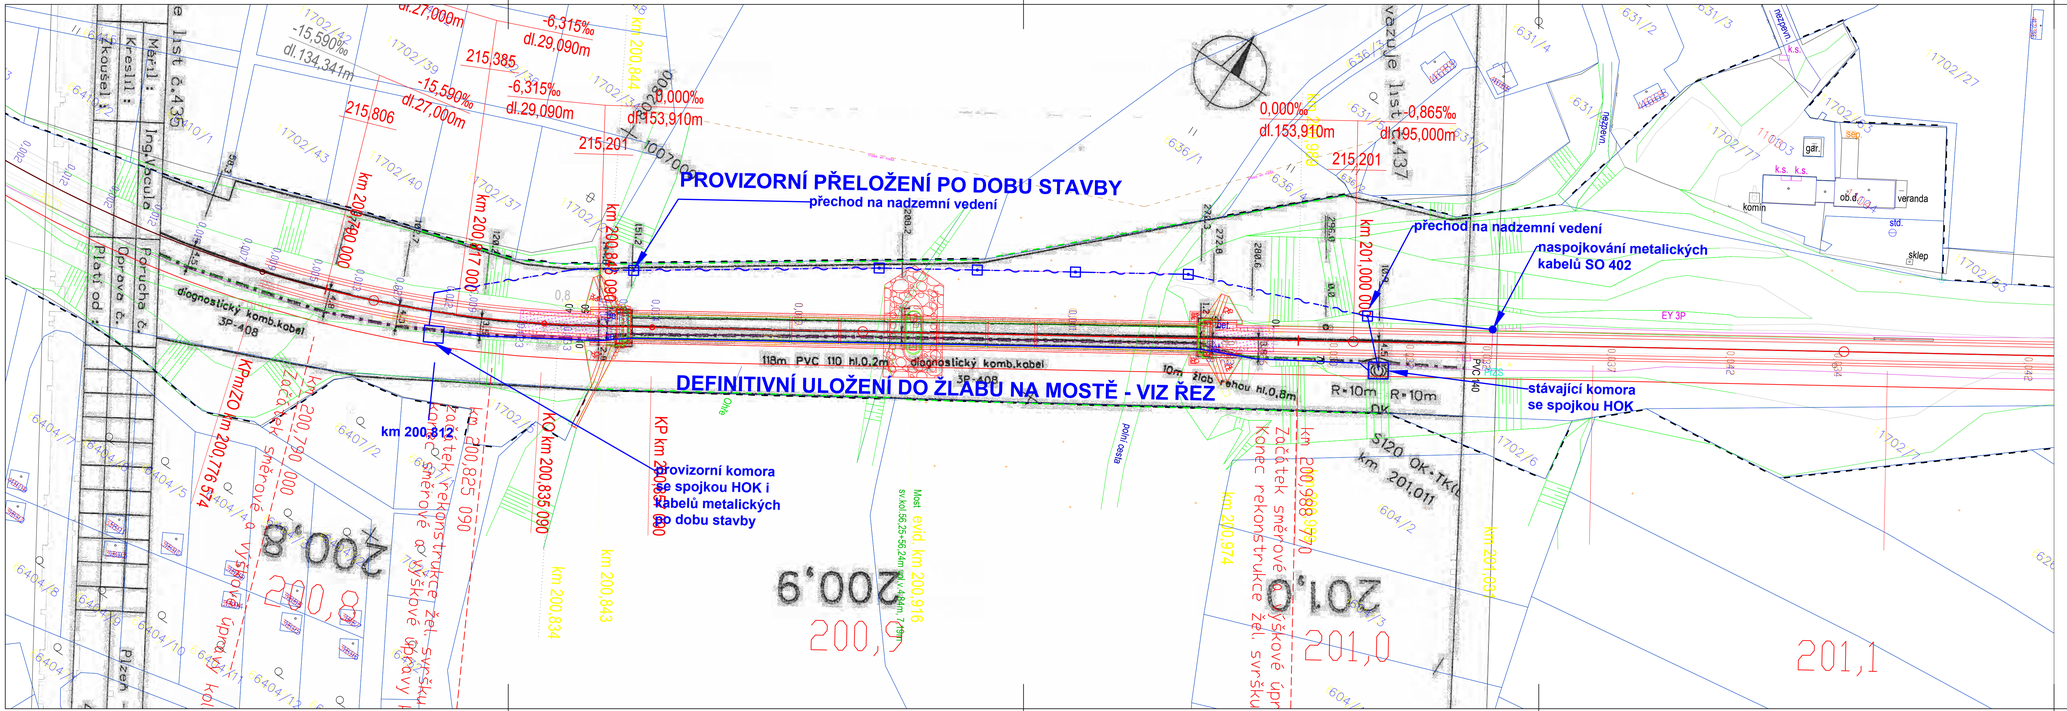

TÚ: 0502 Mladotice (mimo)–Žatec (mimo)
DÚ: 22 Žabokliky–Žatec západ

VÝŠKOVÝ SYSTÉM Bpv | SOUŘADNICOVÝ SYSTÉM S-JTSK

Vedoucí projektu	Zodpovědný projektant	Investor	SŽ s.o. SSZ
ING. V. HADRABA	ING. V. HADRABA	Místo stavby	ŽATEC
Vypracoval	Kontroloval	Formát	5x A4
ING. V. HADRABA	ING. V. HADRABA	Datum	07/2020
		Účel	DSP
		Měřítko	1:500
		Číslo kopie	29–19

TOP CON SERVIS s.r.o., Ke Stíce 1824/56, 182 00 Praha 8, tel/fax: 284 021 740, email: topcon@topcon.cz

REKONSTRUKCE MOSTU KM 200,916
TRATI PLZEŇ – ŽATEC
SO 402 – PŘELOŽKA KABELŮ SSZT

Číslo přílohy: D2.5.002

SITUACE