


VZOROVÝ PŘÍČNÝ ŘEZ
1:50

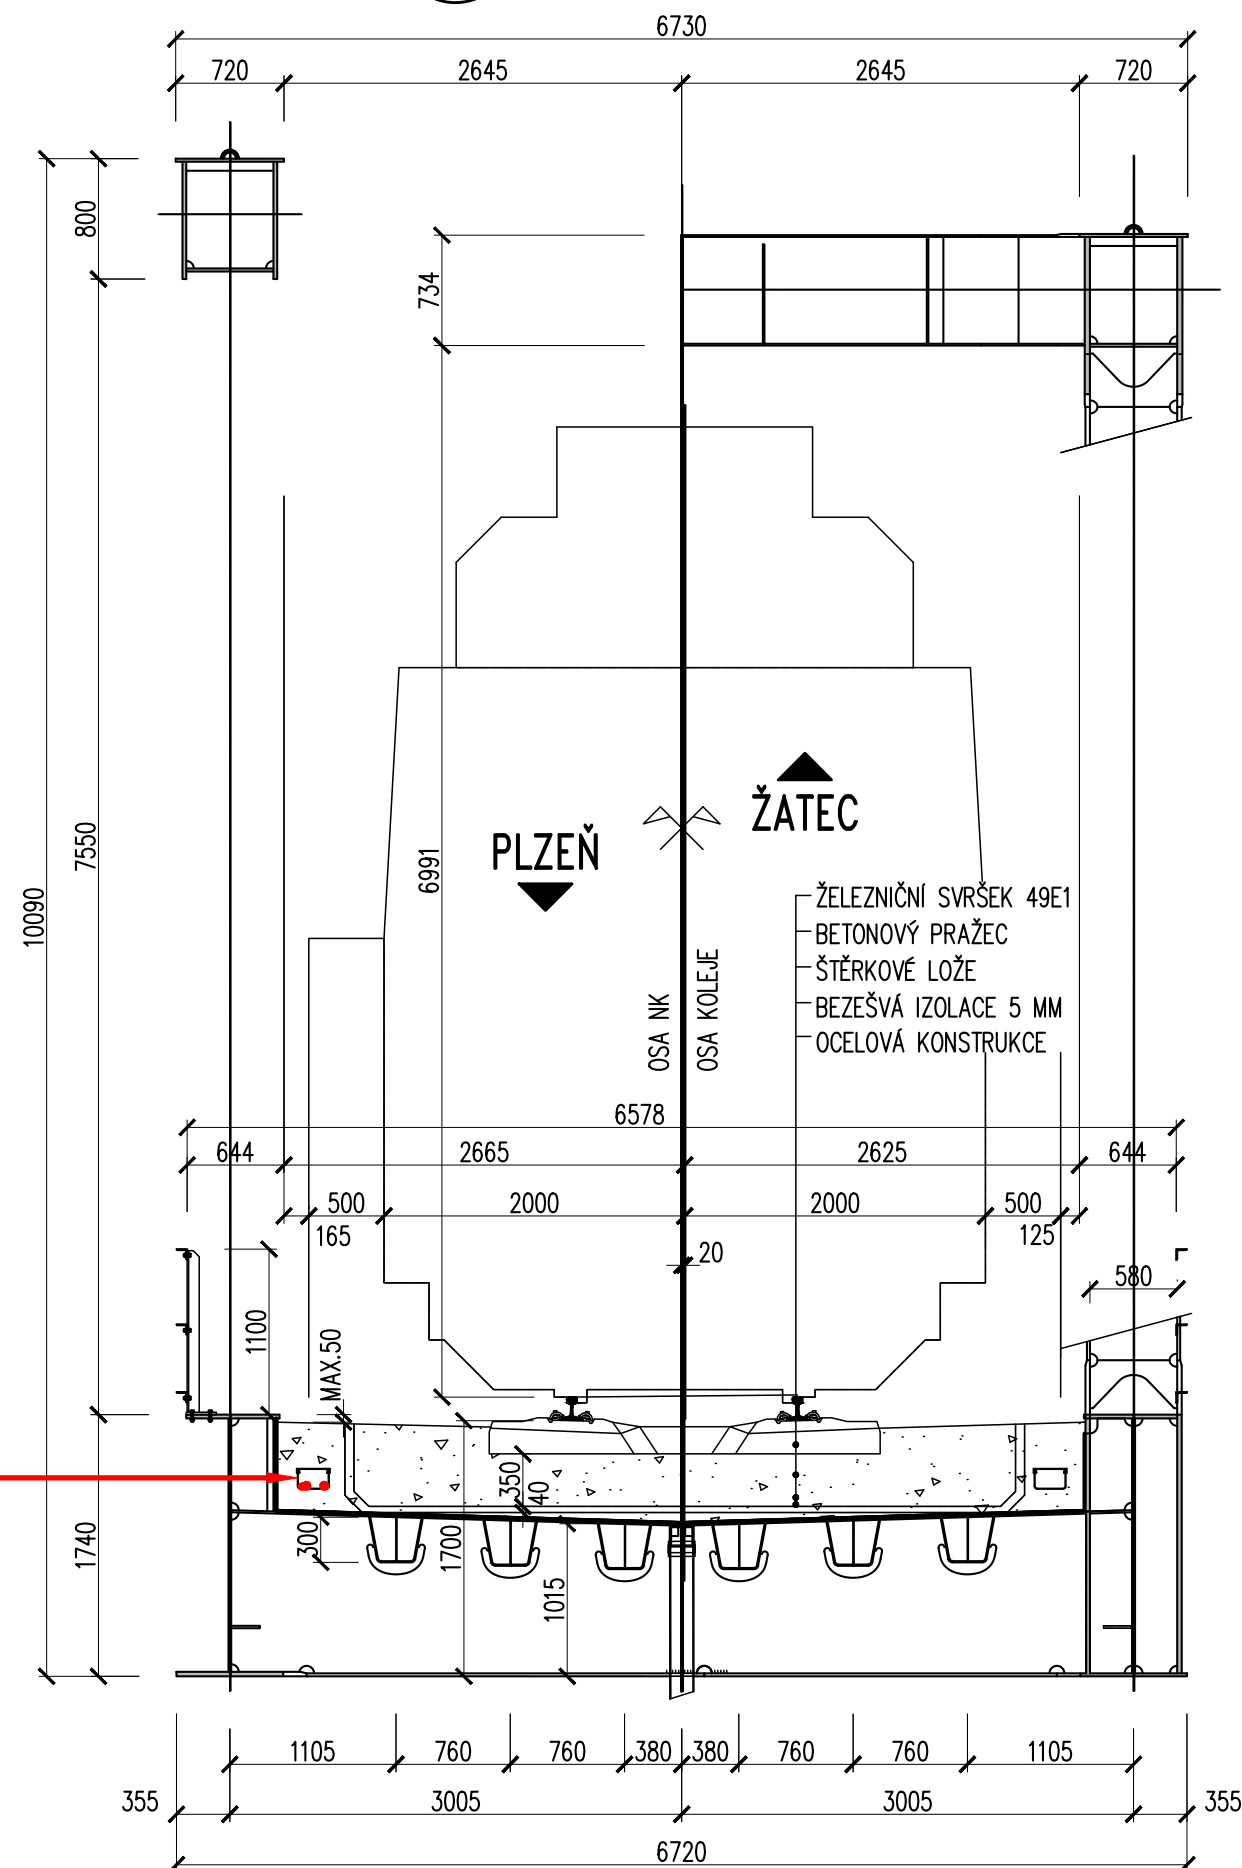

DEFINITIVNÍ ULOŽENÍ KABELŮ - ŽLAB JE SOUČÁSTÍ KONSTRUKCE MOSTU

TÚ: 0502 Mladotice (mimo)–Žatec (mimo)
DÚ: 22 Žabokliky–Žatec západ

VÝŠKOVÝ SYSTÉM Bpv

SOUŘADNICOVÝ SYSTÉM S–JTSK

	Vedoucí projektu	Zodpovědný projektant	Investor	SŽ s.o. SSZ
	ING. L. MAPEK	ING. V. HADRABA	Místo stavby	ŽATEC
	Vypracoval	Kontroloval	Formát	2x A4
	ING. V. HADRABA	ING. V. HADRABA	Datum	07/2020
TOP CON SERVIS s.r.o., Ke Stírce 1824/56, 182 00 Praha 8, tel/fax: 284 021 740, email: topcon@topcon.cz			Účel	DSP
			Měřítko	1:50
			Č.zakázky	29–19
			Číslo kopie	Číslo přílohy
				D2.5.003

REKONSTRUKCE MOSTU KM 200,916
TRATI PLZEŇ – ŽATEC
SO 402 – PŘELOŽKA KABELŮ SSZT

ŘEZ ULOŽENÍ KABELŮ NA MOSTĚ