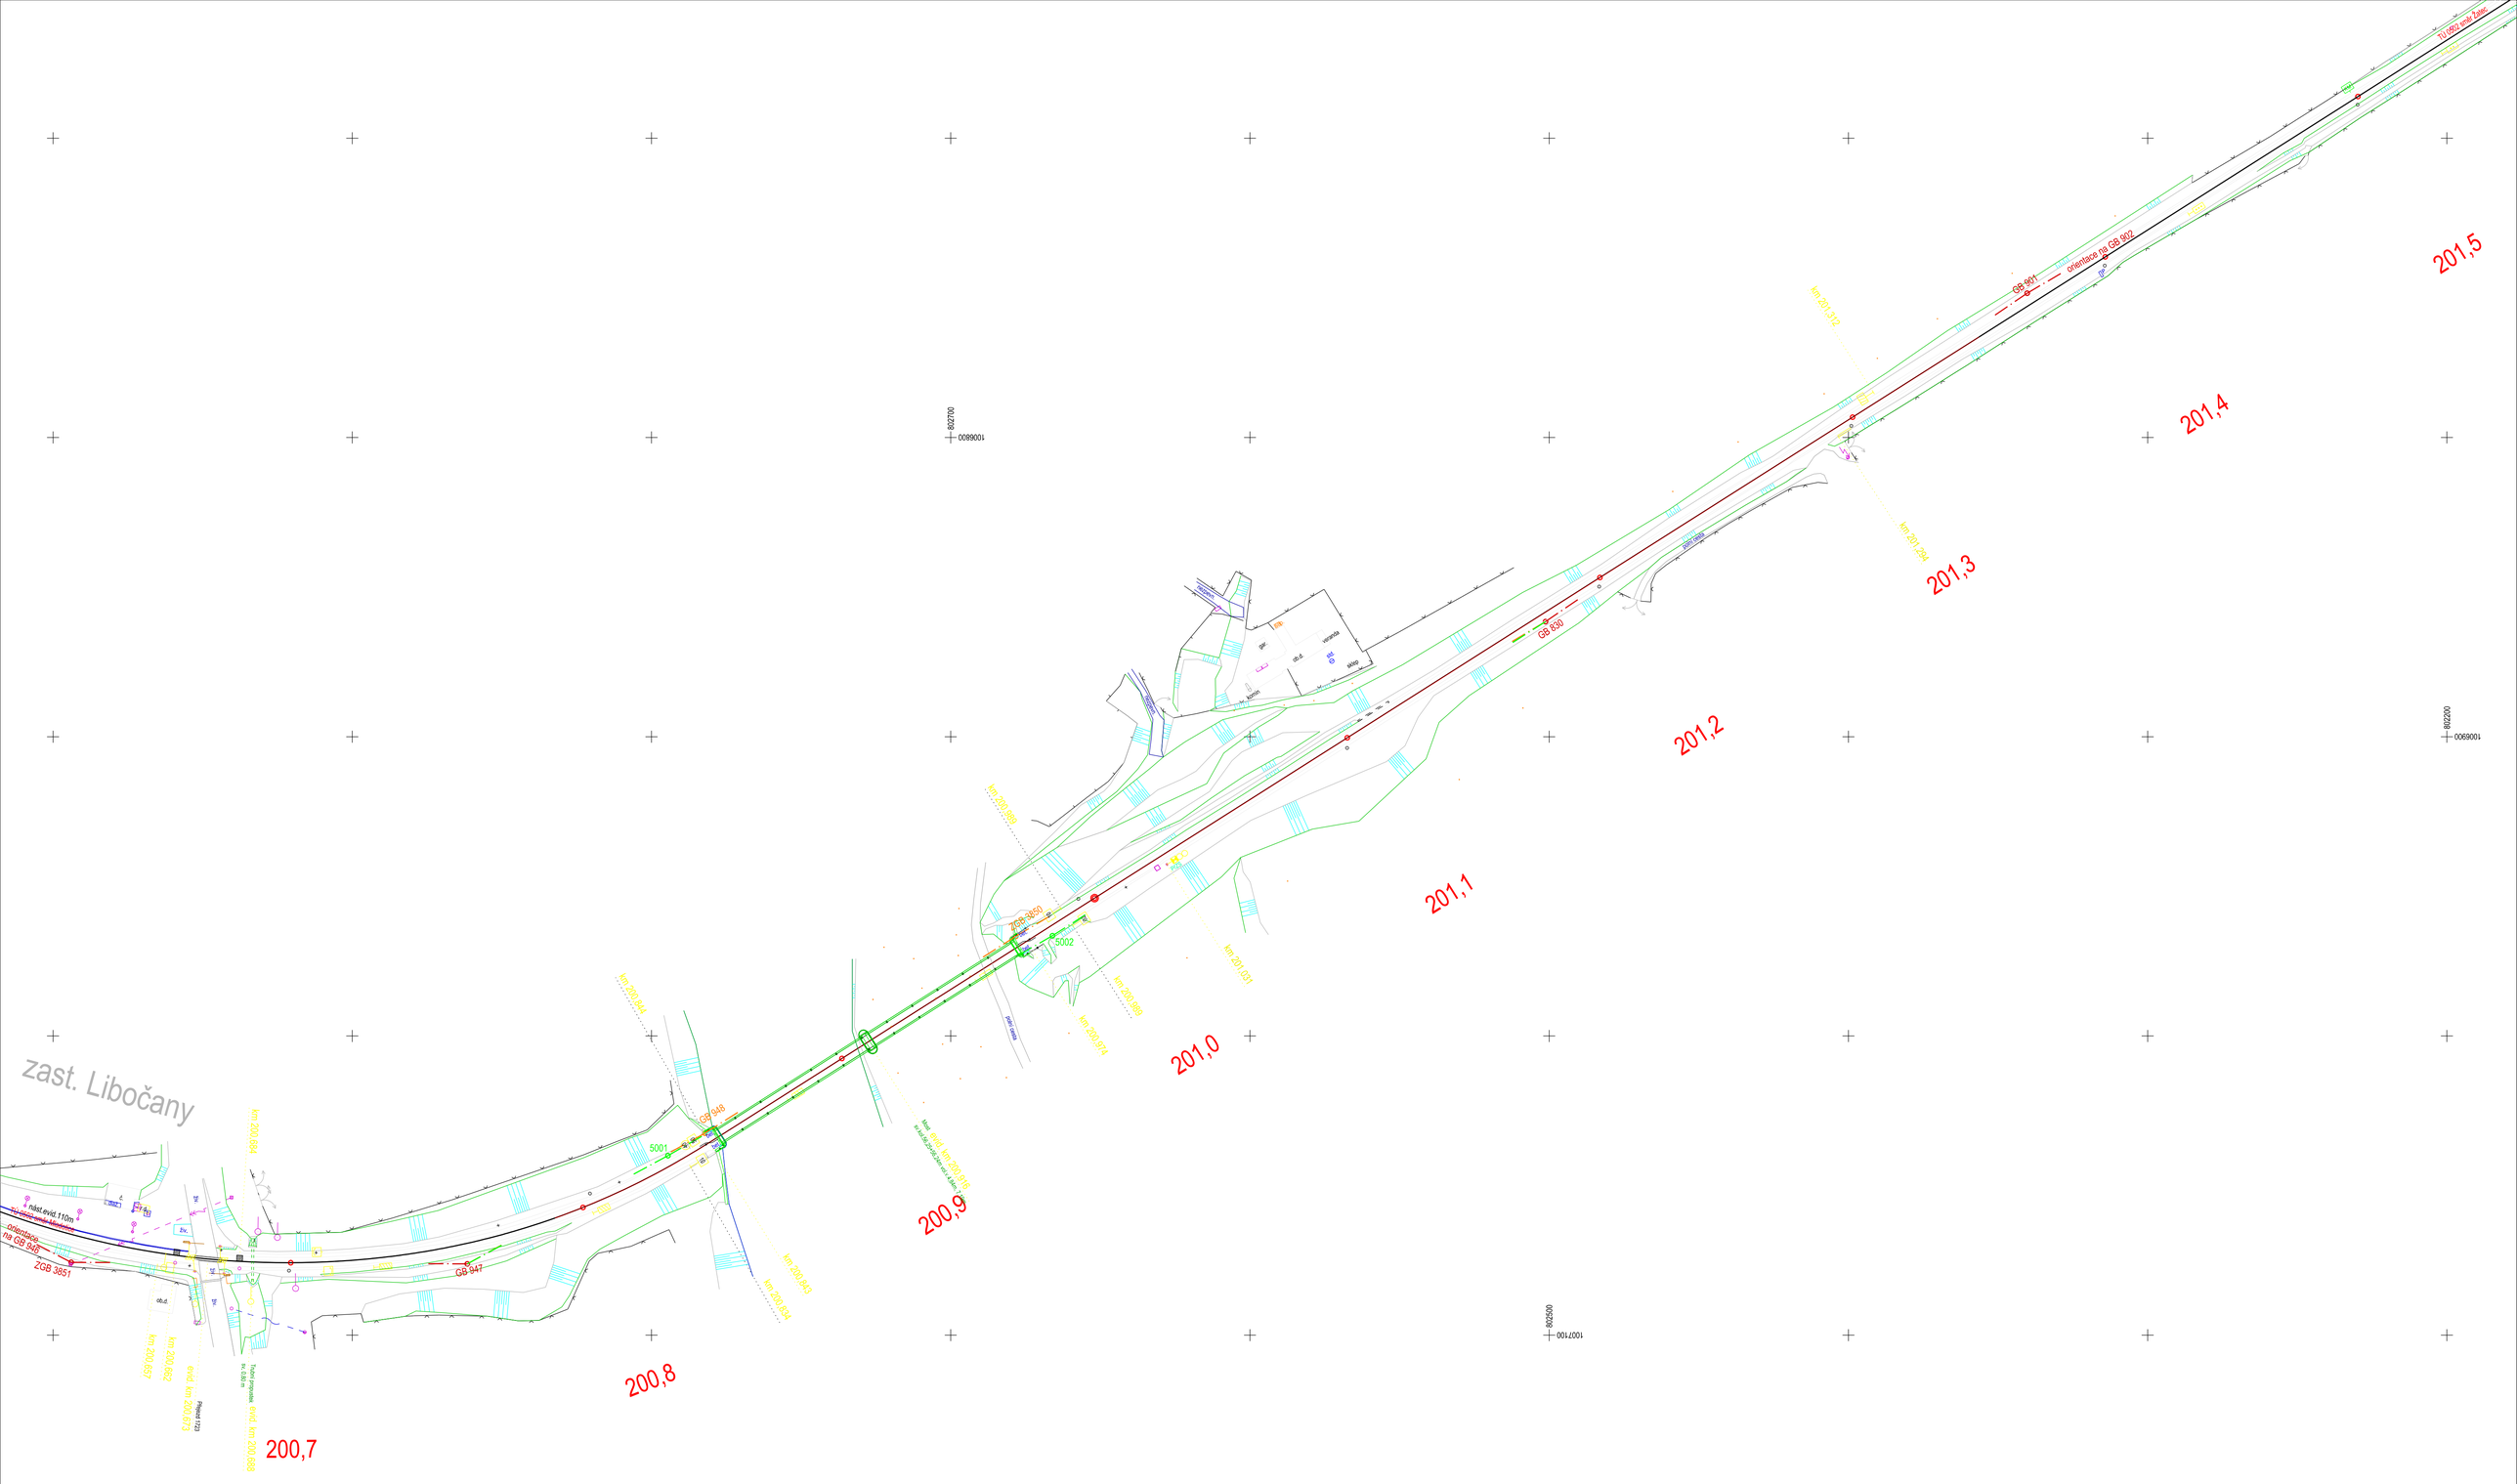

LEGENDA:

- ZGB 3851 Stávající body ŽBP
- ZGB 3850 Stávající body ŽBP ohrožené výstavbou
- 5001 Nově navržené body vytyčovací sítě

Rekonstrukce mostu v km 200,916 trati Plzeň – Žatec	Zpracoval: Geodézie Krkonoše s.r.o. 512 46 Harrachov 599 Souřadnicový systém: S-JTSK Výškový systém: Bpv Katastrální území: Žatec
4.3.2 - NÁVRH VYTYČOVACÍ SÍTĚ	Datum: 06/2020 Stupeň: DSP Měřítko: 1:1000