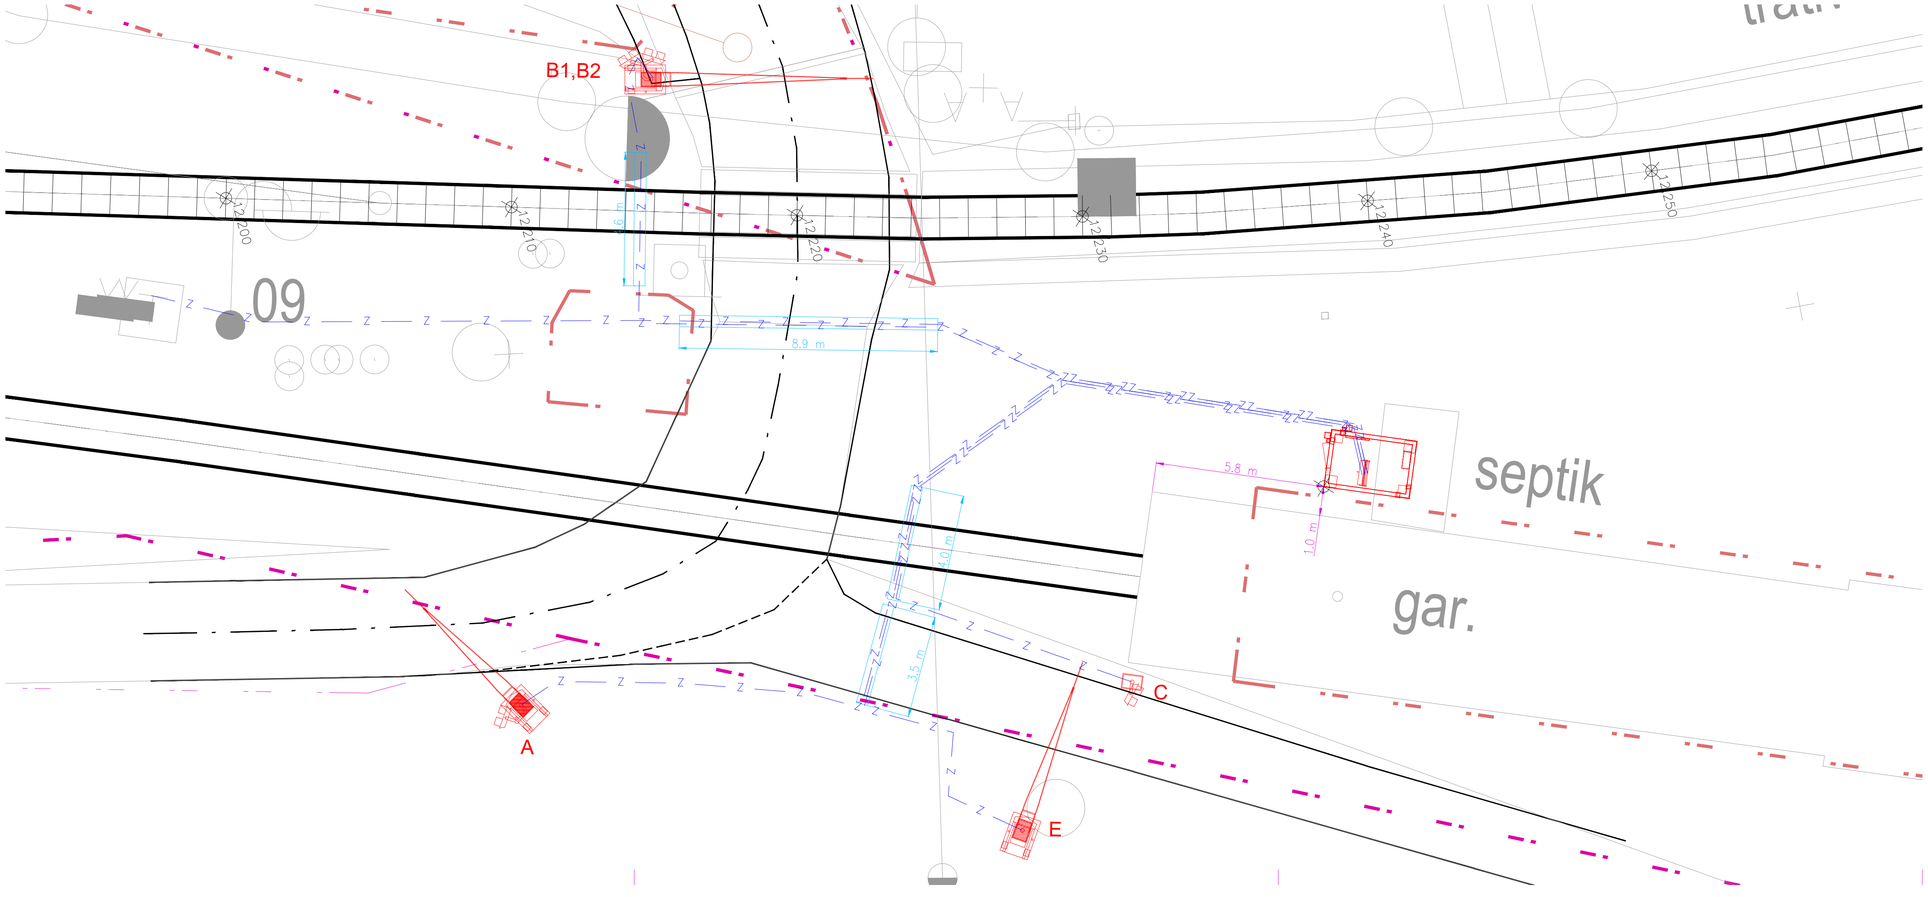

Souřadnicový systém: S-JTSK
Výškový systém: Bpv

Přehled verzí přílohy

Číslo	*Datum*	*Popis změny*	*Jméno*	*Podpis*
R2	21.1.2021	Odevzdání dokumentace DUSP ke společnému povolení	Ing. Sýkora	
R1	22.11.2020	Odevzdání dokumentace DUSP k připomínkám	Ing. Sýkora	

Zadavatel: **Správa železnic, státní organizace**
Dlážděná 1003/7, Praha 1 - Nové Město 110 00
Správa železnic, státní organizace
Stavební správa západ, Sokolovská 278/1955, 190 00 Praha 9

SPRÁVA ŽELEZNIC

Zhotovitel: **ATE, s.r.o.**
Wolkerova 2425/14, 350 02 Cheb
IČ: 48360473
tel.: 354 435 070
www.atecheb.cz ate@atecheb.cz

ATE

Vypracoval:	*Kontroloval:*	*Odpovědný projektant:*	*Hlavní inženýr projektu:*
BC. ZDENĚK VRZÁK	ING. PETR SÝKORA	ING. PETR SÝKORA	ING. PETR SÝKORA

KRAJ: KARLOVARSKÝ	OKRES: KARLOVY VARY	OÚ: NOVÁ ROLE

Název akce:
"Doplnění závor na přejezdu P157 v km 12,220 trati Karlovy Vary dolní nádraží - Potůčky st.hr."

Obsah:
D.1 TECHNOLOGICKÁ ČÁST
D.1.1 Zabezpečovací zařízení
D.1.1.3 Přejezdové zabezpečovací zařízení (PZS)
PS 01 PZS P157 v km 12,220

Příloha:
SITUACE OBVODU STAVENIŠTĚ S TECHNOLOGICKÝM DOMKEM

Číslo zakázky:	20801	
Stupeň:		DUSP
Datum:		01/2021
Měřítko:		1:100
Formát:		4xA4
Verze: R2	*Část:* D.1.1.3	*Č. přílohy:* 0203

DOKUMENT LZE UŽÍVAT POUZE VE SMYSLU PŘÍSLUŠNÉ SMLOUVY O DÍLO. ŽÁDNÁ JEHO ČÁST NEMŮŽE BÝT DLE ZÁKONA Č. 121/2000 SB. KOPÍROVÁNA NEBO JINÝM ZPŮSOBEM ROZŠIŘOVÁNA BEZ SOUHLASU ATE, S. R. O.