POHLED
1:200

PODÉLNÝ ŘEZ
1:200

VZOROVÝ PŘÍČNÝ ŘEZ
1:50

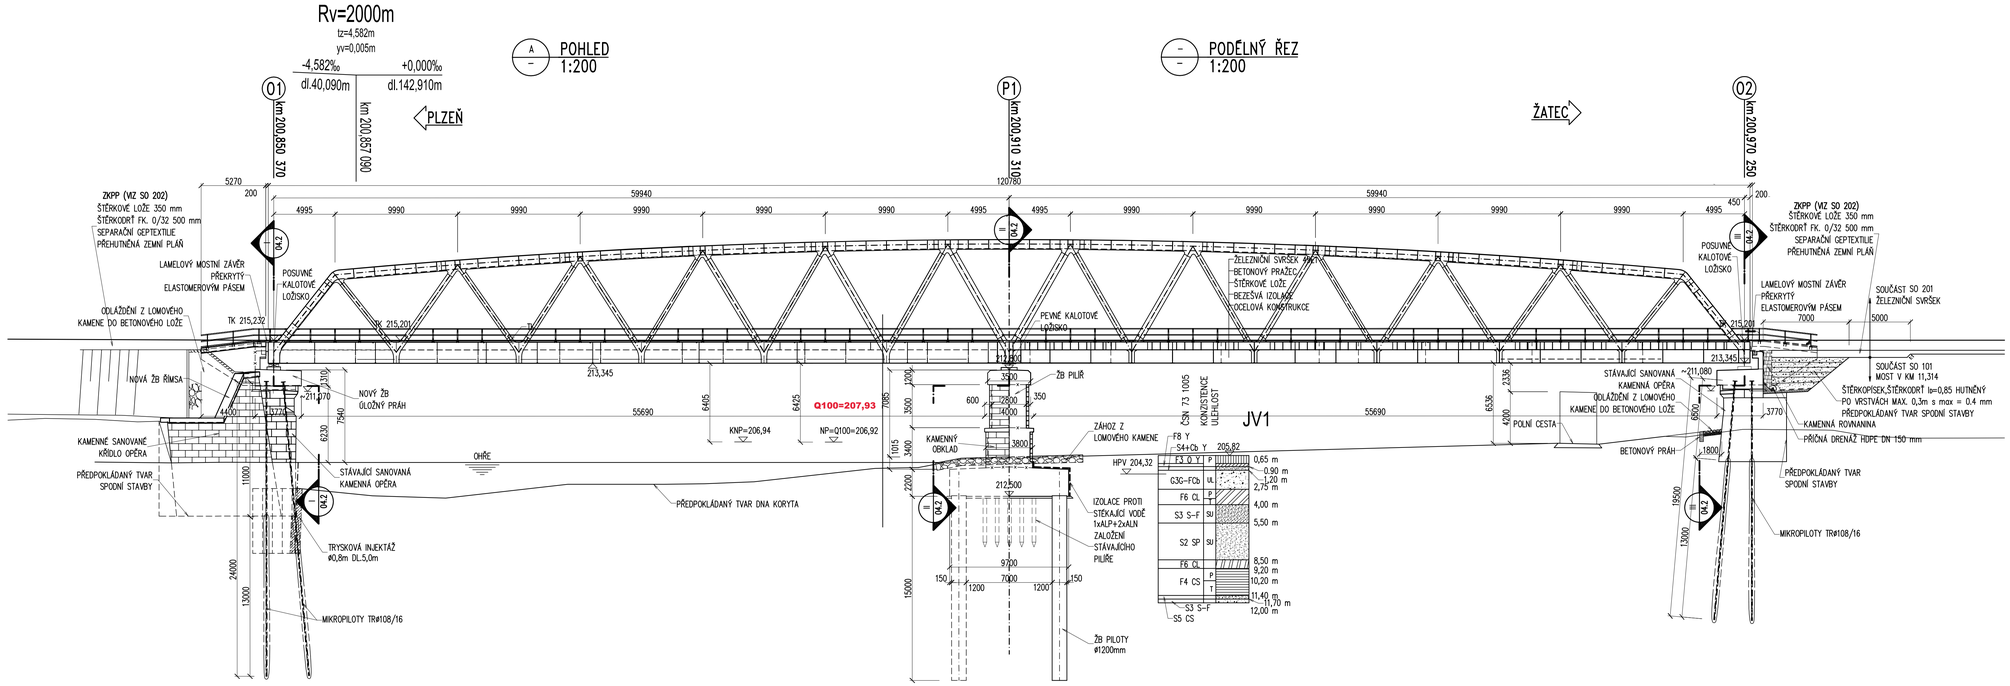

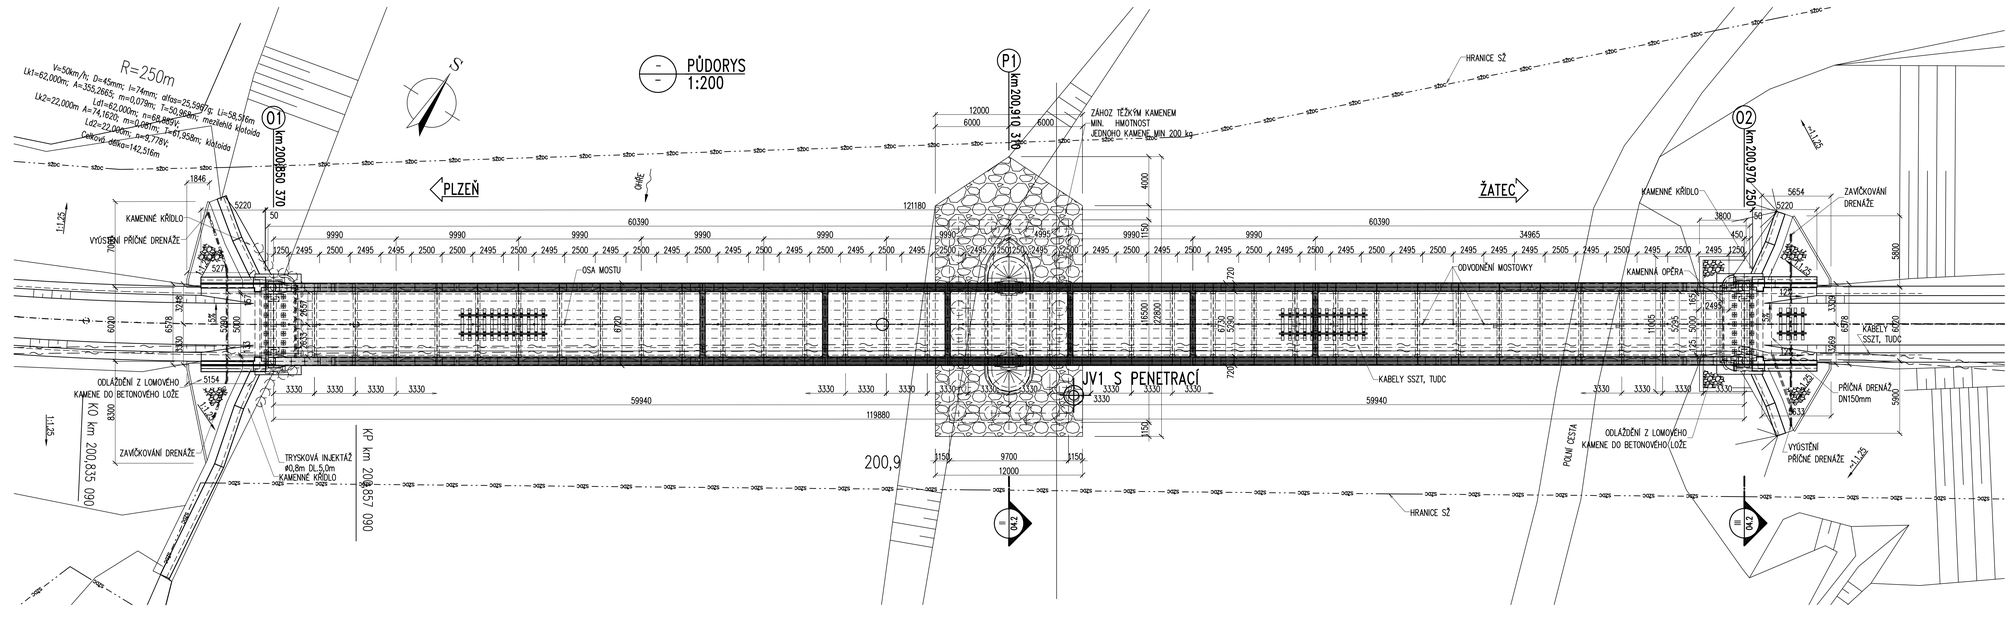
PŮDORYS
1:200
R=250m
V=50km/hc D=45mm; l=74mm; dl=a=25,598°g; Li=58,416m
Lk1=62,000m; A=355,2685; m=0,07m; T=50,984m; mezilehlá hlotolda
Ld1=62,000m; n=68,885‰
Lk2=22,000m A=74,1620; m=0,07m; T=61,958m; klotolda
Ld2=22,000m; n=6,718‰
Celková délka=142,516m
PLZEŇ
ŽATEC
01
km 200,850 370
KO km 200,835 090
KP km 200,857 090
P1
km 200,910 310
02
km 200,970 250
OHŘE
OSA MOSTU
HRANICE SŽ
ZÁHOZ TĚŽKÝM KAMENEM MIN. HMOTNOST JEDNOHO KAMENE MIN 200 kg
KAMENNÉ KŘÍDLO
VÝUSTNÍ PŘÍČNÁ DRENÁŽ
ZAVÍČKOVÁNÍ DRENÁŽE
ODLAŽDĚNÍ Z LOMOVÉHO KAMENE DO BETONOVÉHO LOŽE
TRYSKOVÁ INJEKTÁŽ ø0,8m DL.5,0m KAMENNÉ KŘÍDLO
ODVODNĚNÍ MOSTOVKY
KAMENNÁ OPĚRA
KABELY SSZT, TUDC
JV1 S PENETRACÍ
POLNÍ CESTA
PŘÍČNÁ DRENÁŽ DN150mm
VÝUSTNÍ PŘÍČNÉ DRENÁŽE
121180
119880
59940
60390
34965
12000
6000
4000
1150
720
200,9
1846
5220
5154
5527
5654
3800
450
50
5800
5900
6578
6820
6633
1:1,25
1:1,5
9990
4995
2500
2495
3330
3250
2505
1250
165
125
150
9700
12000
16500
12800
6700
5500
11465
6225
5000
2495
3378
3330
3330
3330