


3.1

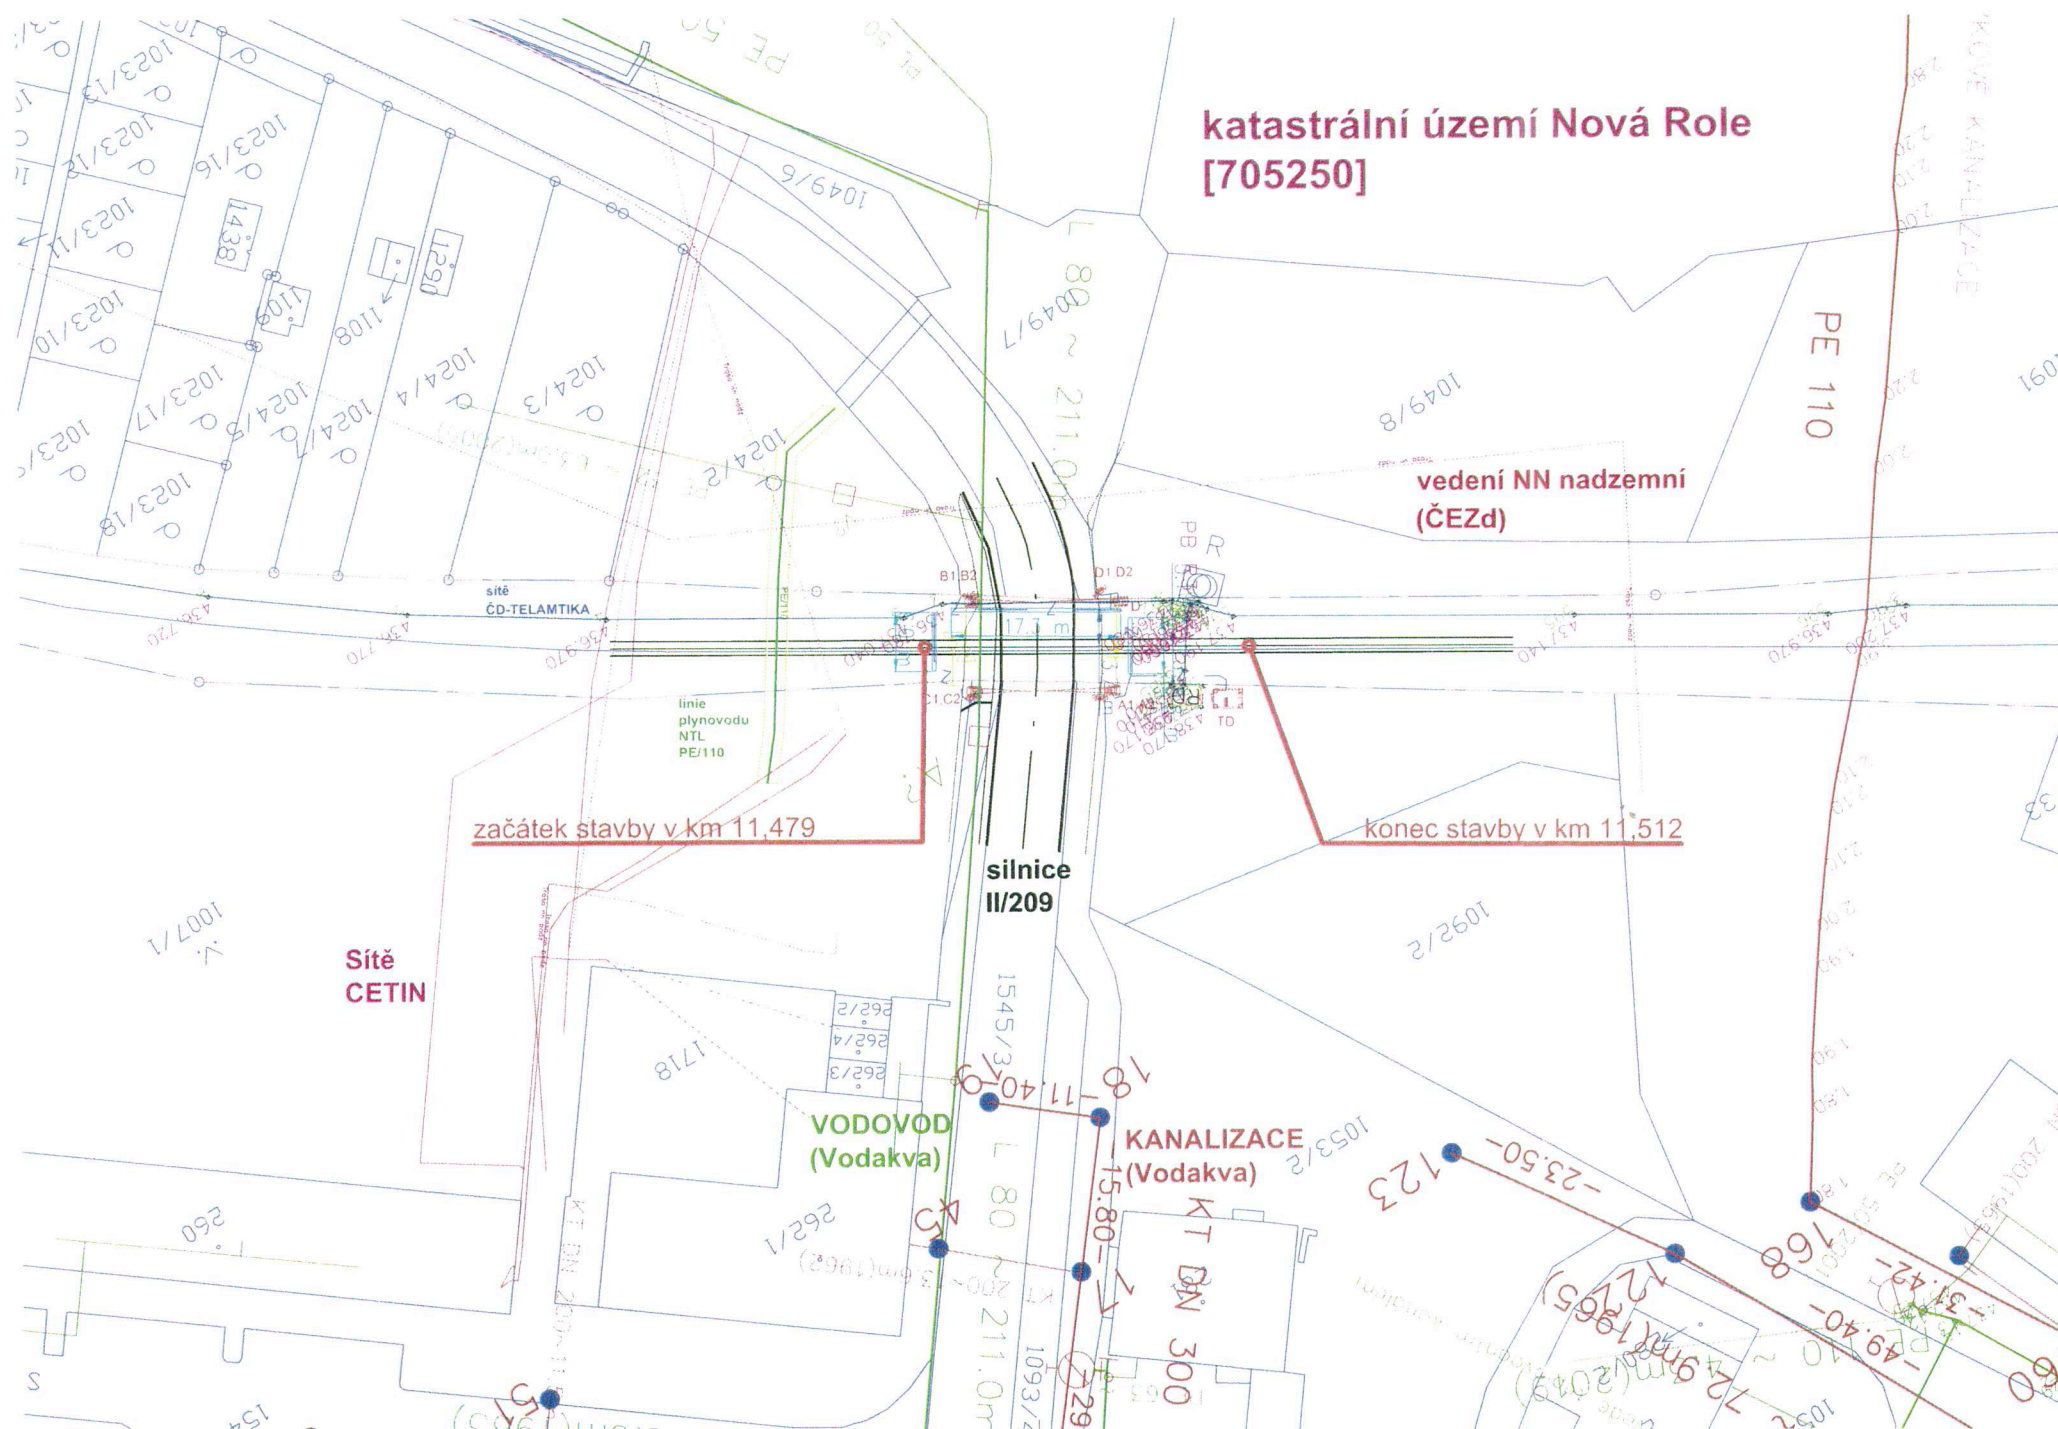

Souhlasím s provedením stavebních prací na pozemcích města Nová Role, dle návrhu č. j. 2214/2020/NR-2, při dodržení technických podmínek v příloze. V Nové Roli dne 5. 11. 2020, starostka města Bc. Jitka Pokorná


Město Nová Role
se sídlem MěÚ, Chodovská 236,
362 23 Nová Role
IČ: 00254819 Tel.: 353 176 311


Jitka Pokorná

1

Souřadnicový systém: S-JTSK
Výškový systém: Bpv

| Přehled verzí přílohy | | | | |
|-----------------------|------------|--|-------------|--------|
| Číslo | Datum | Popis změny | Jméno | Podpis |
| R1 | 30.10.2020 | Odevzdání dokumentace DUSP k připomínkám | Ing. Sýkora | |

| | | |
|------------|--|--|
| Zadavatel: | Správa železnic, státní organizace Dlážděná 1003/7, Praha 1 - Nové Město 110 00 Správa železnic, státní organizace Stavební správa západ, Sokolovská 278/1955, 190 00 Praha 9 |  |
|------------|--|--|

| | | |
|-------------|---|---|
| Zhotovitel: | ATE, s.r.o. Wolkerova 2425/14, 350 02 Cheb IČ: 48360473 tel.: 354 435 070 www.atechb.cz |  |
|-------------|---|---|

| | | | |
|-------------|------------------|-----------------------|--------------------------|
| Vypracoval: | Kontroloval: | Odpovědný projektant: | Hlavní inženýr projektu: |
| L. SÝKOROVÁ | ING. PETR SÝKORA | ING. PETR SÝKORA | ING. VÁCLAV MASTNÝ |

| | | |
|-------------------|---------------------|---------------|
| KRAJ: KARLOVARSKÝ | OKRES: KARLOVY VARY | OU: NOVÁ ROLE |
|-------------------|---------------------|---------------|

| | |
|-------------|---|
| Název akce: | "Doplnění závor na přejezdu P155 v km 11,485 trati Karlovy Vary dolní nádraží - Potůčky st.hr." |
|-------------|---|

| | | |
|-----------------------------|----------------|-------|
| Obsah: | Číslo zakázky: | 19807 |
| | Stupeň: | DUSP |
| | Datum: | |
| | Měřítko: | 1:500 |
| Příloha: | Formát: | 3xA4 |
| | Verze: | R1 |
| | Část: | C.2 |
| KATASTRÁLNÍ SITUAČNÍ VÝKRES | | |

DOKUMENT LZE UŽÍVAT POUZE VE SMYSLU PŘÍSLUŠNÉ SMLOUVY O DÍLO, JAKO ČÁST NEBOUŽE BYT DLE ZÁKONA Č. 121/2000 SB. KOPÍROVÁNÍ NEBO JINÝM ZPŮSOBEM ROZŠŘŮBOVÁNÍ BEZ SOUHLASU ATE, S. R. O.