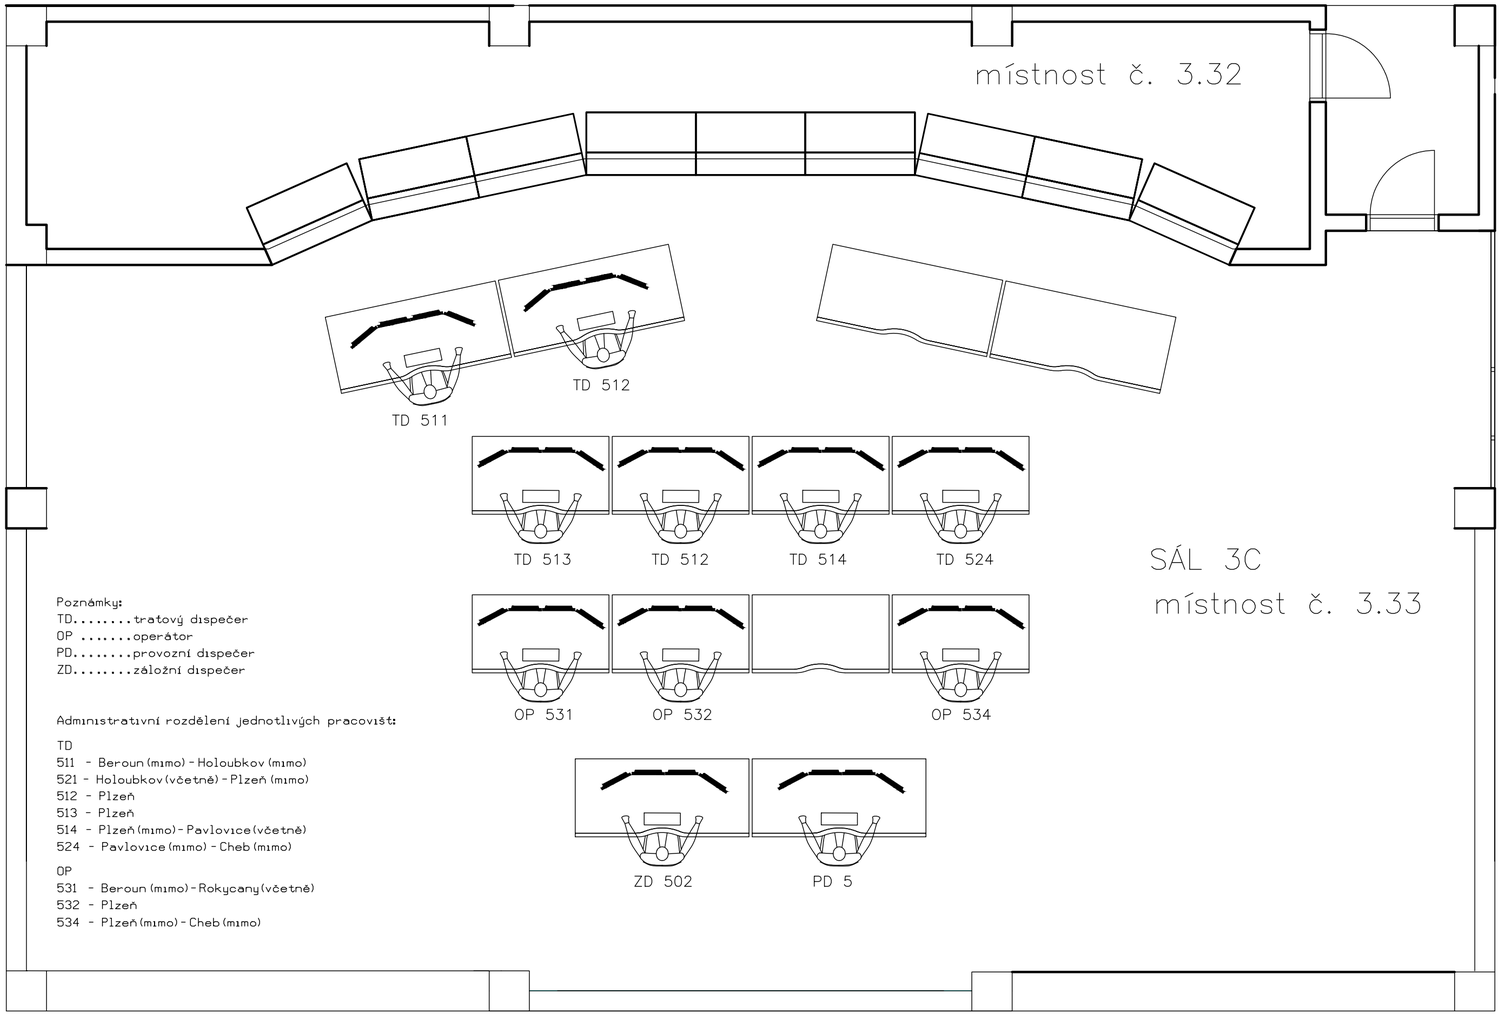

Poznámky:
TD.....traťový dispečer
OP .....operátor
PD.....provozní dispečer
ZD.....záložní dispečer

Administrativní rozdělení jednotlivých pracovišť:

TD
511 - Beroun (mimo) - Holoubkov (mimo)
521 - Holoubkov (včetně) - Plzeň (mimo)
512 - Plzeň
513 - Plzeň
514 - Plzeň (mimo) - Pavlovice (včetně)
524 - Pavlovice (mimo) - Cheb (mimo)

OP
531 - Beroun (mimo) - Rokycany (včetně)
532 - Plzeň
534 - Plzeň (mimo) - Cheb (mimo)

Jako podklad byl použit výkres č. 501 ze stavby "DOZ Rokycany (mimo) – Cheb (mimo), 2. etapa" od společnosti SUDOP Praha.

Ministerstvo dopravy
Státní fond dopravní infrastruktury

Orientační schéma:

Razítko oprávněné osoby:

Podpis: Datum:

Revize:	Datum:	Popis:	Kontroloval:
000	15.05.2021	Definitivní odevzdání dokumentace	Mgr. Radek Böhm

Stavebník/Investor:	**Správa železnic, státní organizace**
Adresa:	Dlážděná 1003/7, 110 00 Praha 1
Zástupce investora:	Stavební správa západ
Adresa:	Sokolovská 1955/278, 190 00 Praha 9

SPRÁVA ŽELEZNIC

Zhotovitel stavby:	**Signal Projekt s.r.o.**
Adresa: Kontakt:	Vídeňská 55, 639 00 Brno T: +420 543 233 962 E: projekce@signalprojekt.cz
Zhotovitel objektu:	**Signal Projekt s.r.o.**
Adresa: Kontakt:	Vídeňská 55, 639 00 Brno T: +420 543 233 962 E: projekce@signalprojekt.cz

signal PROJEKT

Hlavní projektant (HIP):	Specialista:	Odpovědný projektant:	Zpracovatel:
Mgr. Radek Böhm	Ing. Milan Lukášek	Mgr. Radek Böhm	Mgr. Radek Böhm

Název stavby/akce:	**Zavedení ASVC v úseku Rokycany (mimo) - Mirošov - Nezvěstice (mimo)**		Označení (S-kód): S632000088 Označení zhotovitele: 20-140-10-513
Název části:	Dálkové ovládání zabezpečovací zařízení (DOZ)		Označení části: D.1.1.05
Název objektu:	**PS 01-01-51 ASVC Rokycany (mimo) - Nezvěstice (mimo)**		Označení objektu/komplexu: **PS 01-01-51**
Název přílohy: Název dílčí části přílohy:	Dispozice sálu 3C na CDP Praha		Číslo přílohy: **2. 501** Paré:
Kraj:	Katastrální území:	TUDU:	
Plzeňský, Praha	viz textová část	0411	

Stupeň dokumentace:	Datum zpracování:	Formáty:	Měřítko:
DUR	5/2021	3 x A4	

S-kód:	Stupeň dokumentace:	Část:	Objekt:	Podobjekt:	Příloha:	Revize:
S632000088	_DUR	_D1105	_PS01015	_XX	_2	_S01_000