


PŘÍČNÝ ŘEZ PŘÍSTŘEŠKY NA NÁSTUPIŠTÍCH 1 : 50

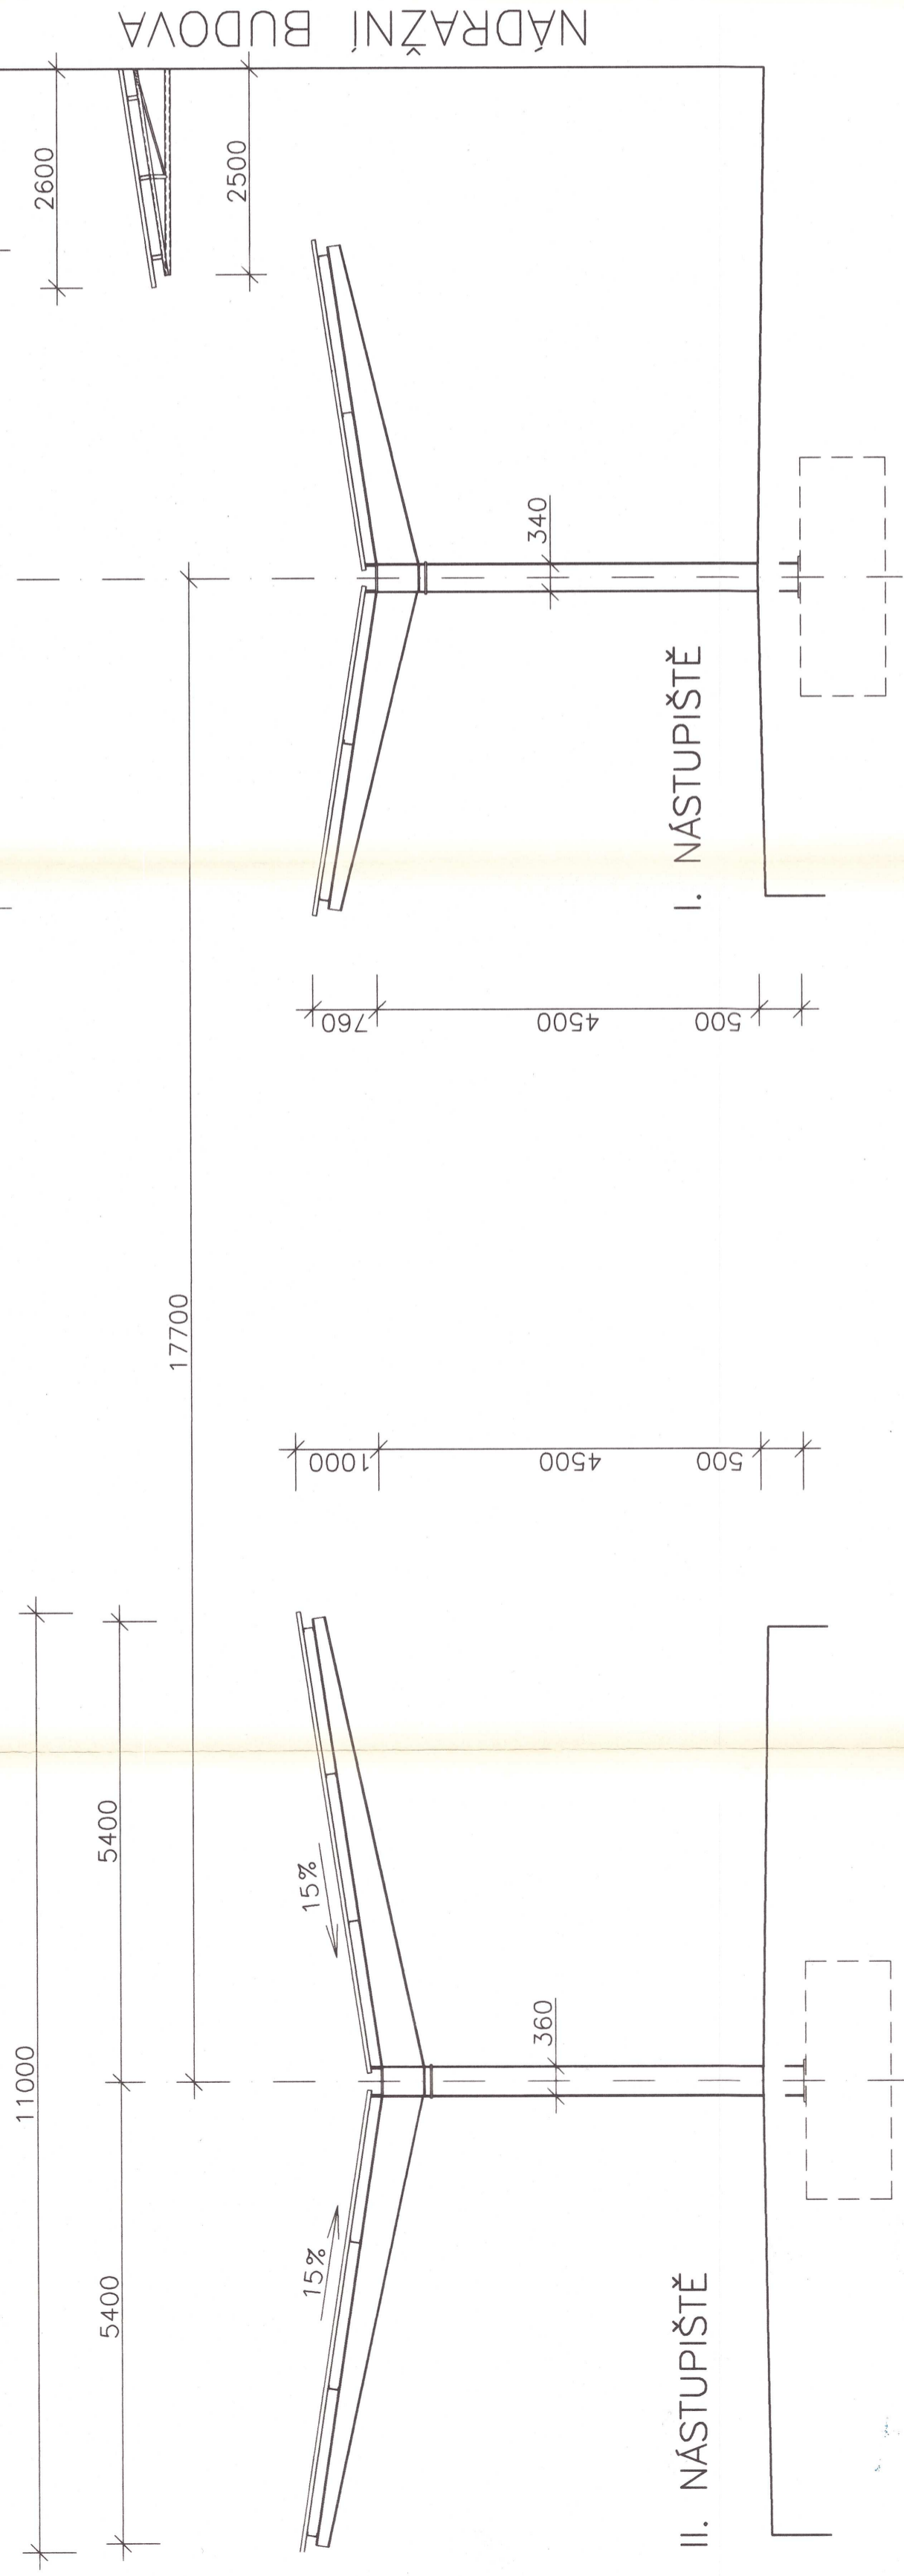

DOPRAVNÍ PROJEKTOVÁNÍ spol. s r.o., Hlávkova 6, 702 00 Ostrava

OPROVĚDNÝ PROJEKTANT STAVBY	Ing. Stálka	v.r.	MĚŘÍTKO	1:50
OPROVĚDNÝ PROJEKTANT SO, PS	Ing. Červínka	v.r.	FORMAT	5x44
NAVRHL, VYPRACOVAL	Ing. Červínka	v.r.	DATUM	02/99
KRESLIL, PSAL	Ing. Červínka	v.r.	STUPEŇ	PROJEKT
KONTROLOVAL	Ing. Stálka	v.r.	ZAK. ČÍSLO	9868
OKRES OSTRAVA	OBEC OSTRAVA		ČÁST DOKUMENTACE	986801-11
INVESTOR ČD DDC, Stavební správa Olomouc				
AKCE			SOUPRAVA	JPRLOHA

**ČD DDC, REKONSTRUKCE PŘECHODOVÉ LÁVKY
VÍTKOVICE, VČETNĚ NÁSTUPIŠŤ**

PŘÍČNÝ ŘEZ PŘÍSTŘEŠKY NA NÁSTUPIŠTÍCH