



## PŘÍČNÉ ŘEZY (MIMO OK)

PŘÍČNÝ ŘEZ V POLI 1 1:25  
(VE VRCHOLU KLENBY)

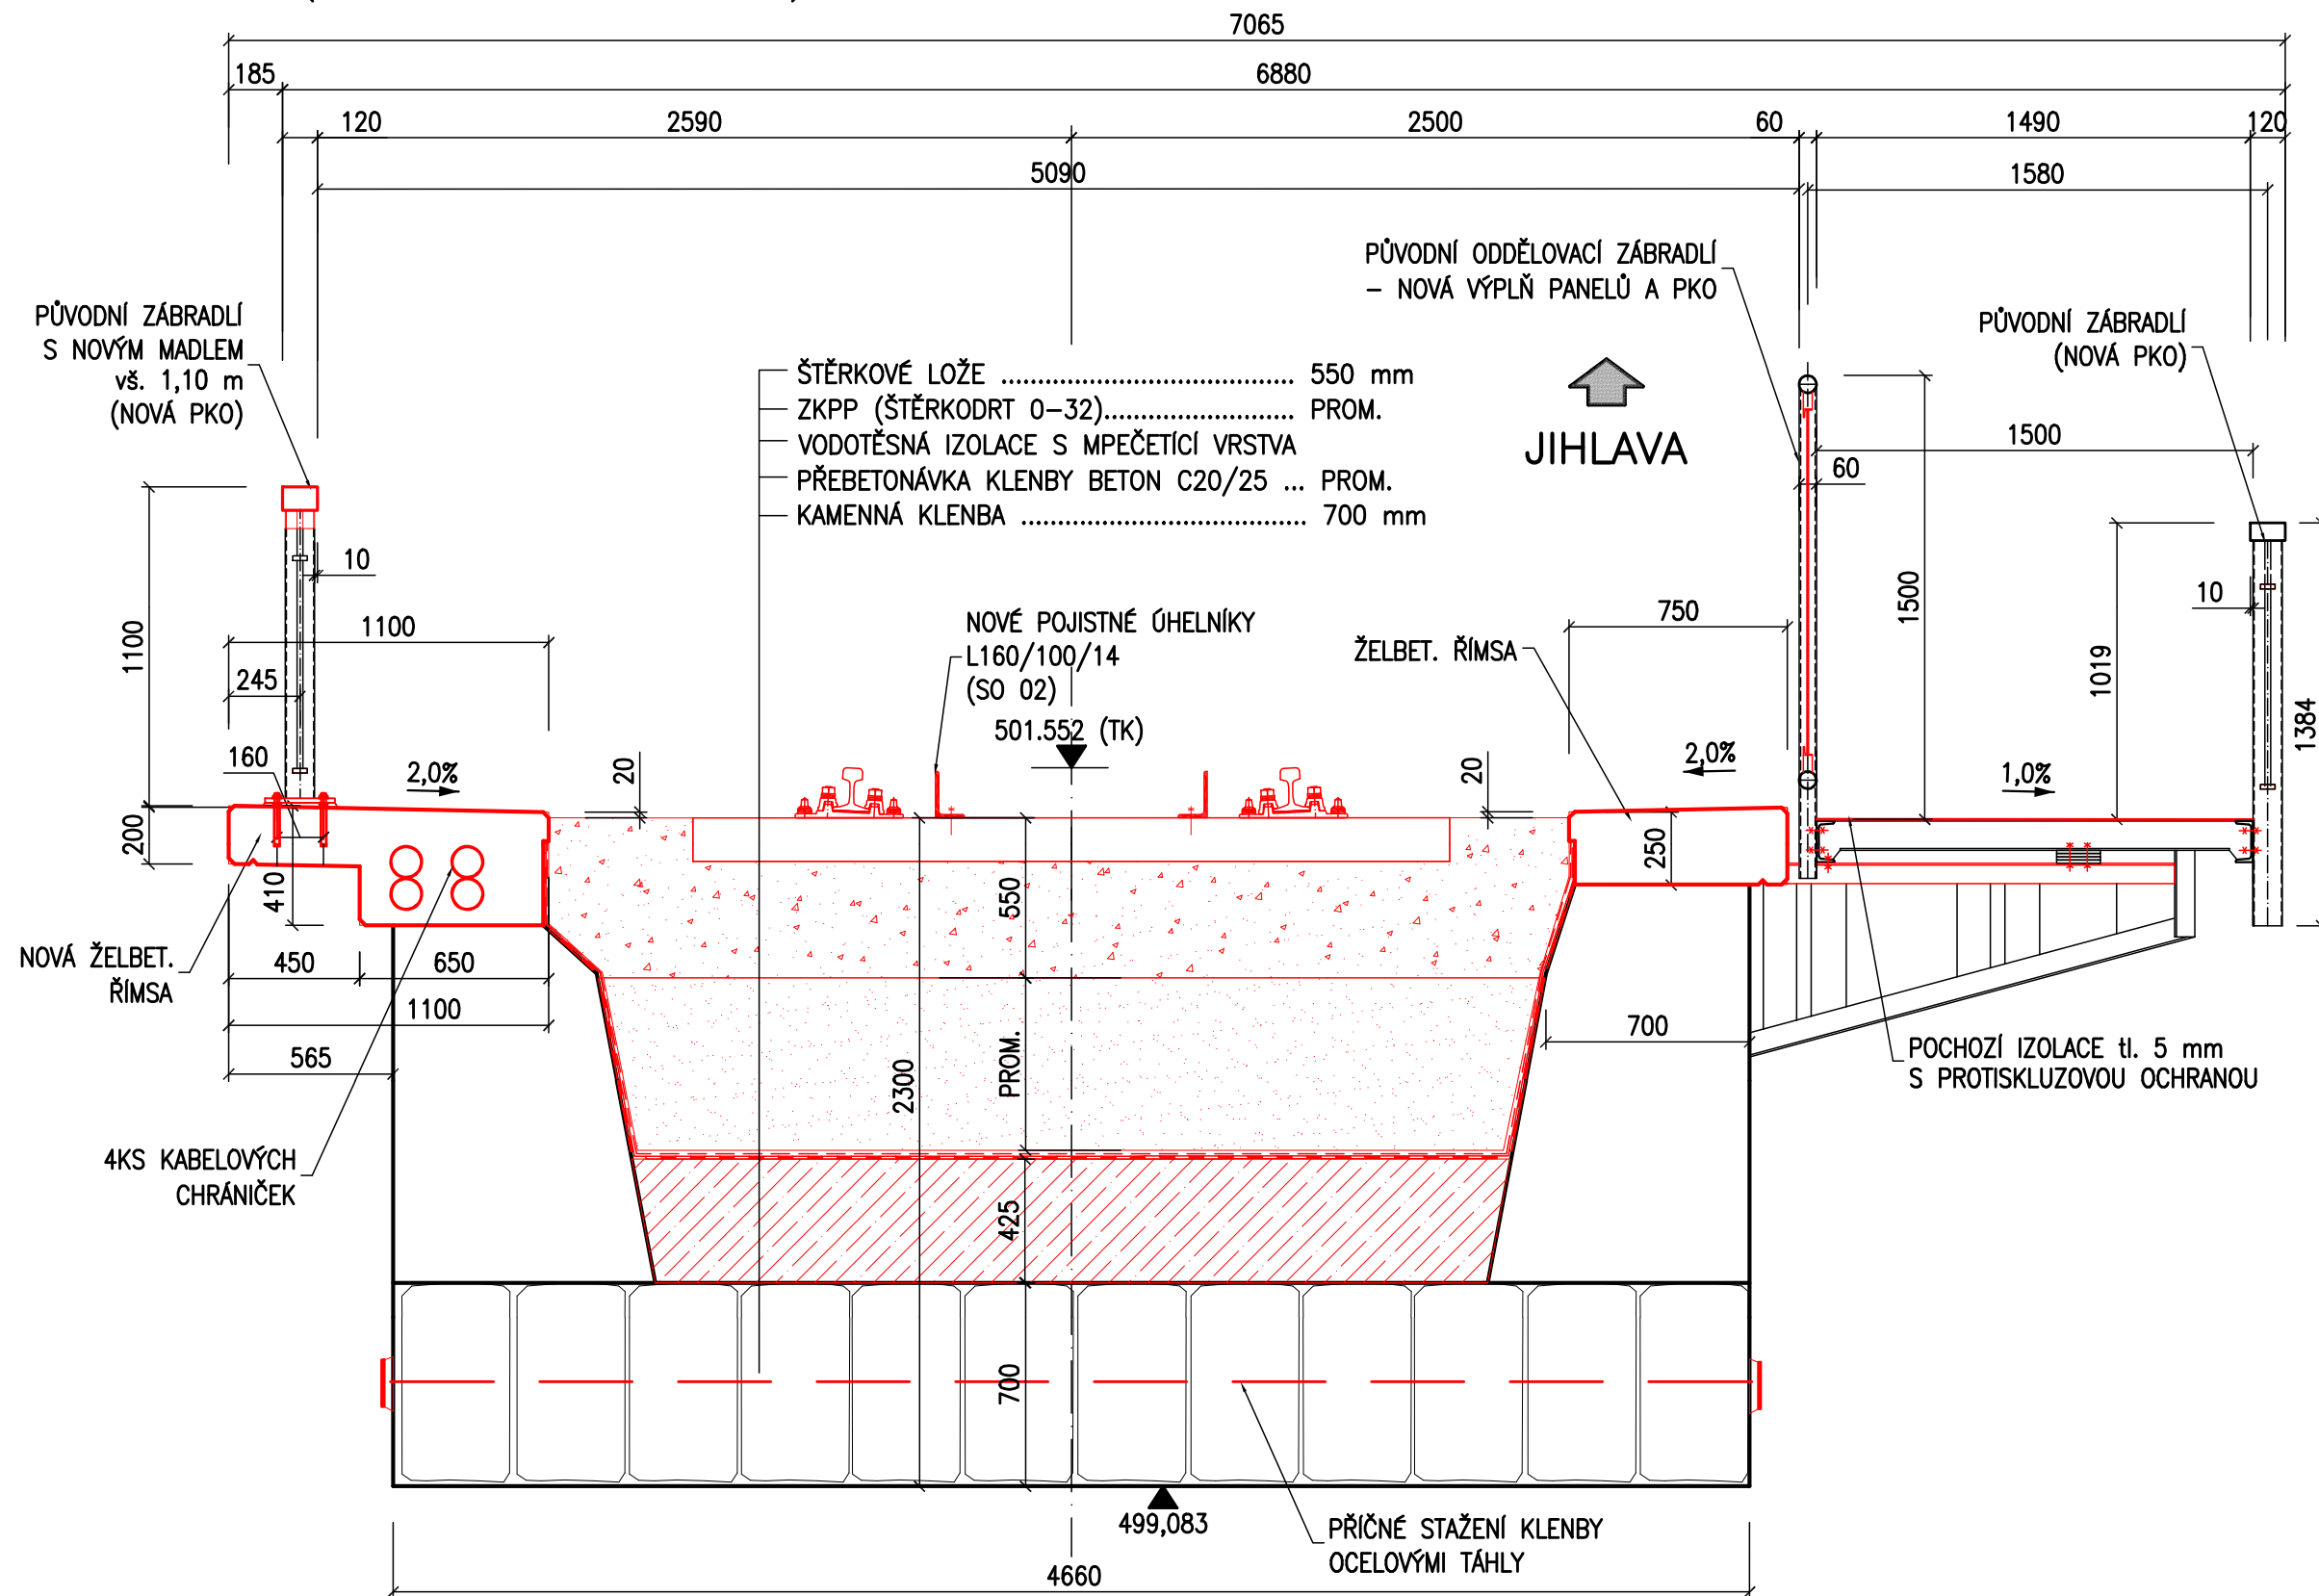

PŘÍČNÝ ŘEZ V POLI 3 1:25  
(VE VRCHOLU KLENBY)

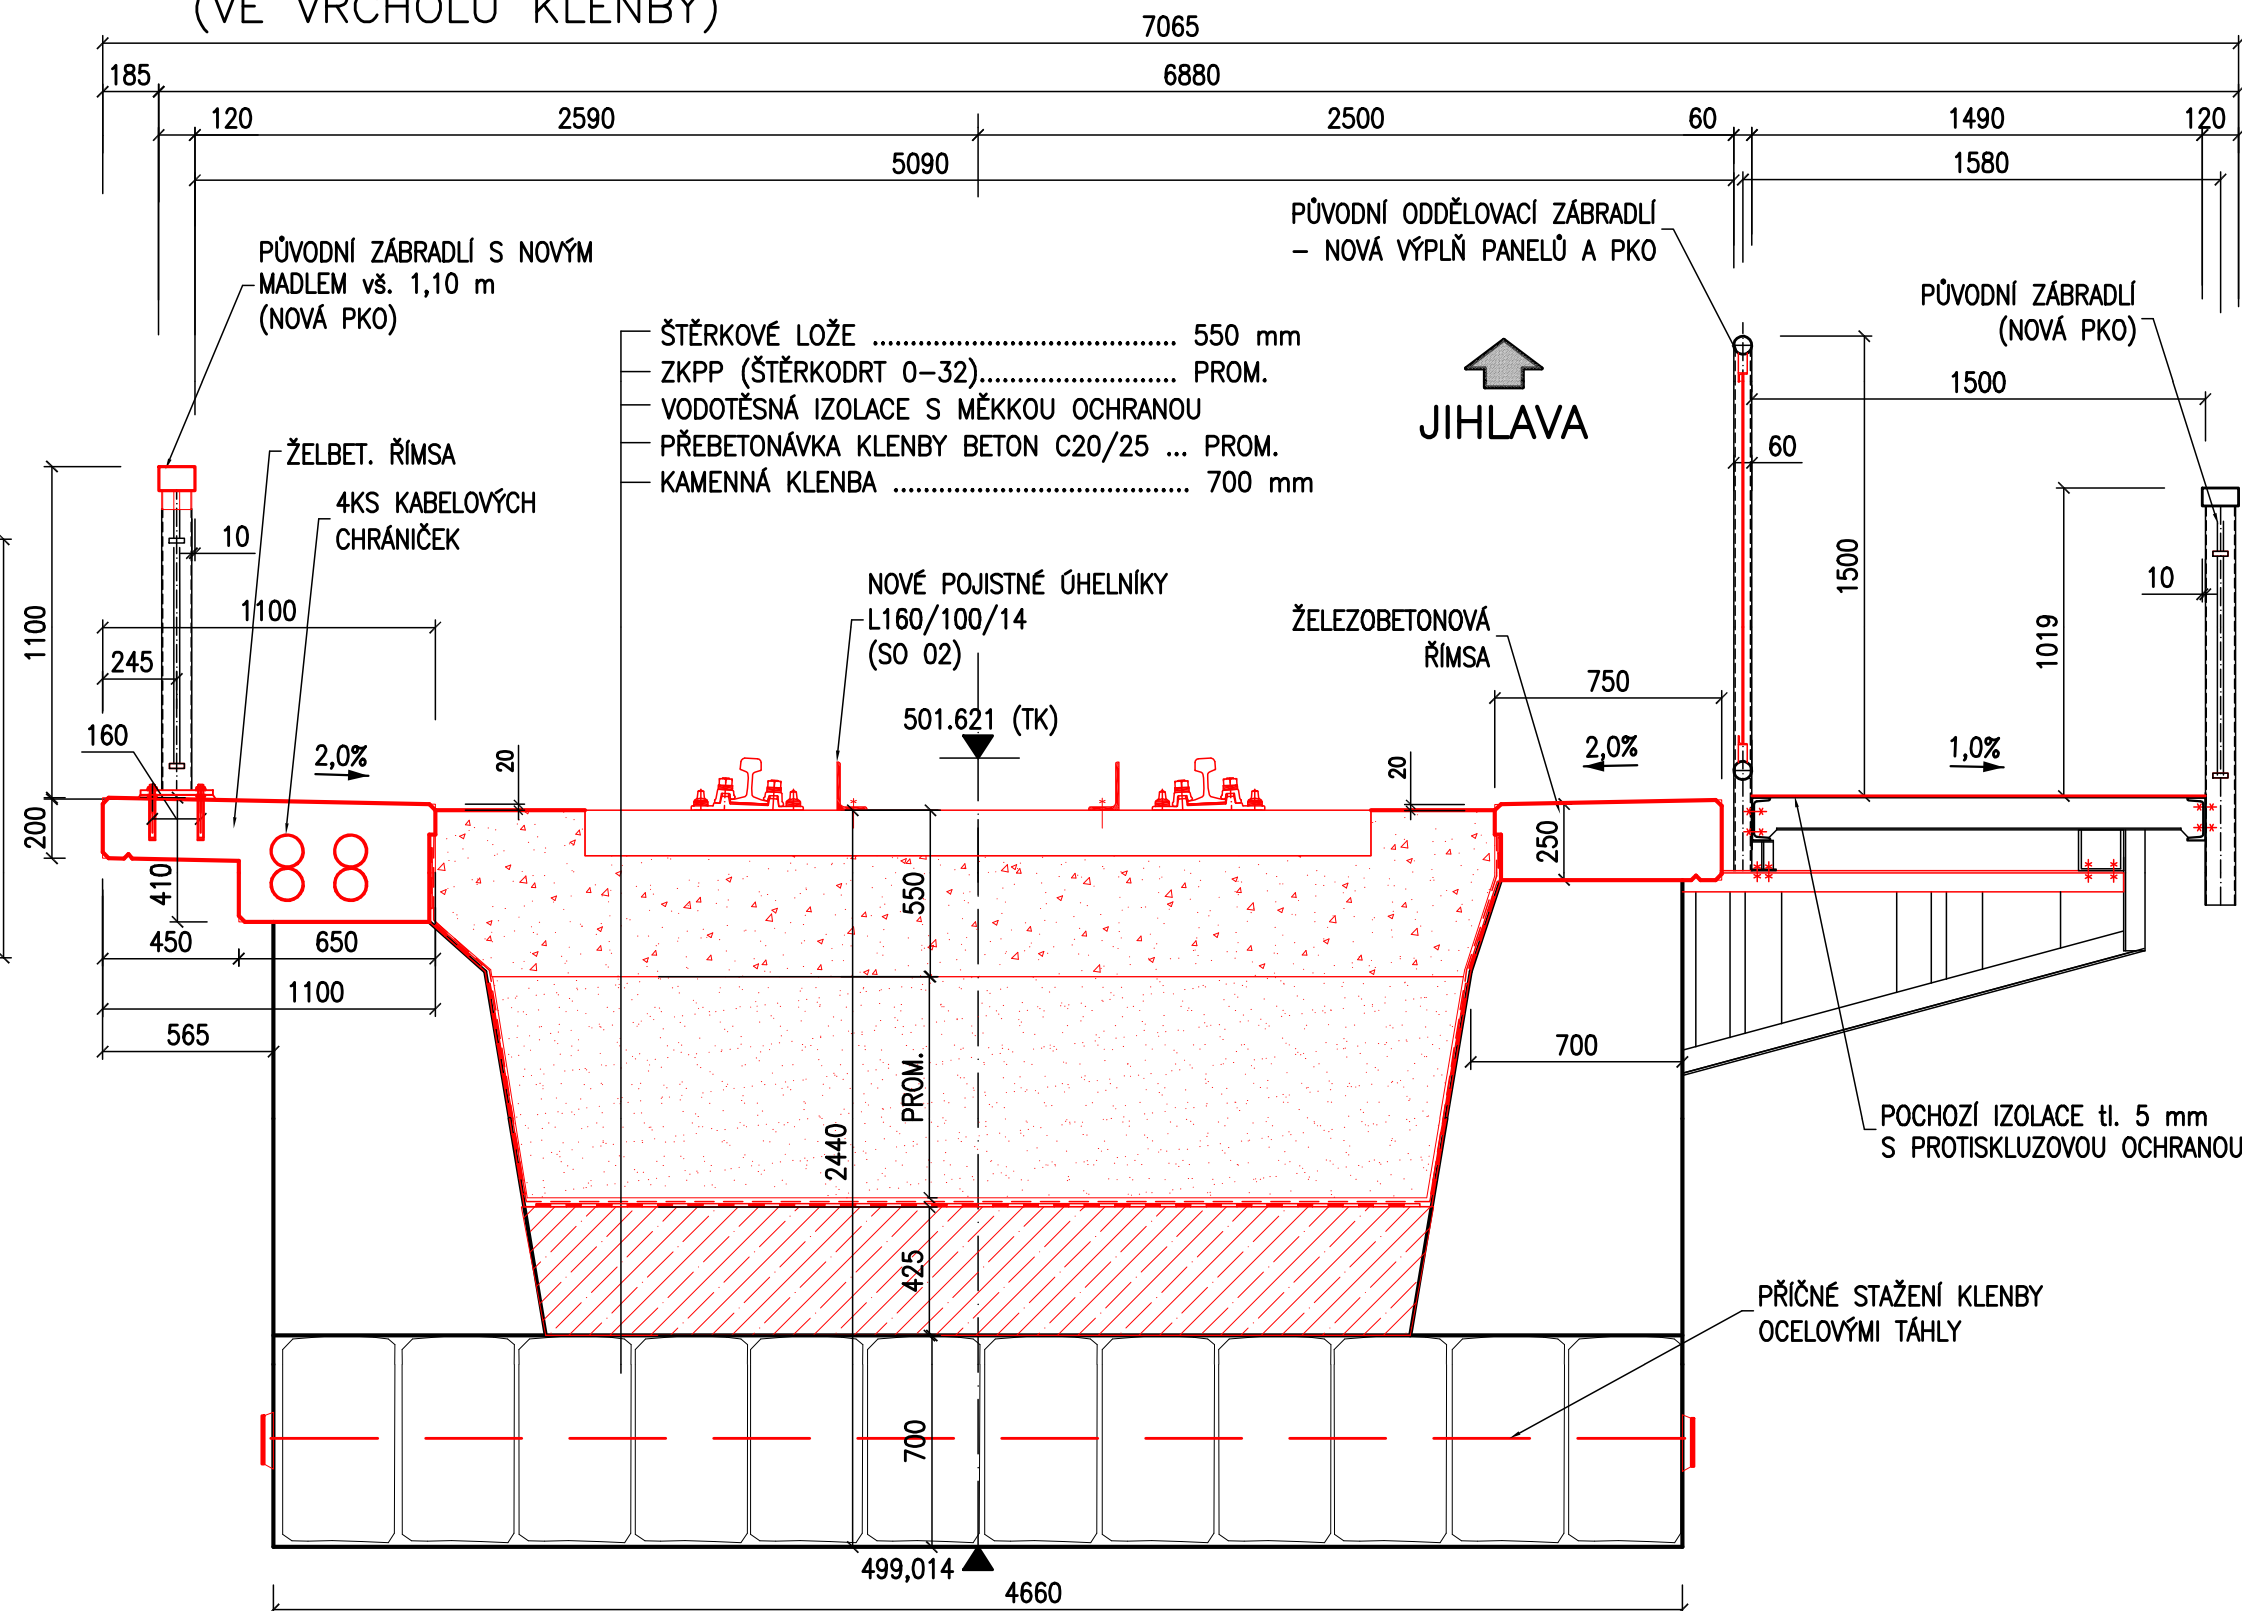

**TÚ: 1801 - Veselí n/Lužnicí - Jihlava**  
**DÚ: 30 - Kostelec u Jihlavy - Rantířov**

**Souřadnicový systém - JTSK**  
**Výškový systém - Balt p.v.**

<p>Akce</p> <p><b>Rekonstrukce mostu v km 84,843 trati Veselí nad Lužnicí - Jihlava</b></p>	<p>Část dokumentace</p> <p><b>E.1.4.1</b></p>
---	---

Investor  **SPRÁVA ŽELEZNIČNÍ DOPRAVNÍ CESTY, s.o.**  
**STAVEBNÍ SPRÁVA PLZEŇ**  
 Purkyňova 22, 304 88 Plzeň

	Navrh	Ing. Šlais		Objednatel	SŽDC, s.o.
	Vypracoval	Vyskočilová		Zak. číslo	10PL11019
	Zodp. projektant	Ing. Šlais		Datum	12/2011
	Tech. kontrola	Ing. Porkát		Stupeň	PROJEKT
	Objekt:			Měřítko	1:25
SO 01 - Železniční most			Č. přílohy	Paré	
Zhotovitel: Valbek, spol. s r.o., středisko Plzeň Parková 11 326 00 Plzeň	Příloha :  PŘÍČNÉ ŘEZY (MIMO OK)			6.4	