


# PŘEHLEDNÁ SITUACE



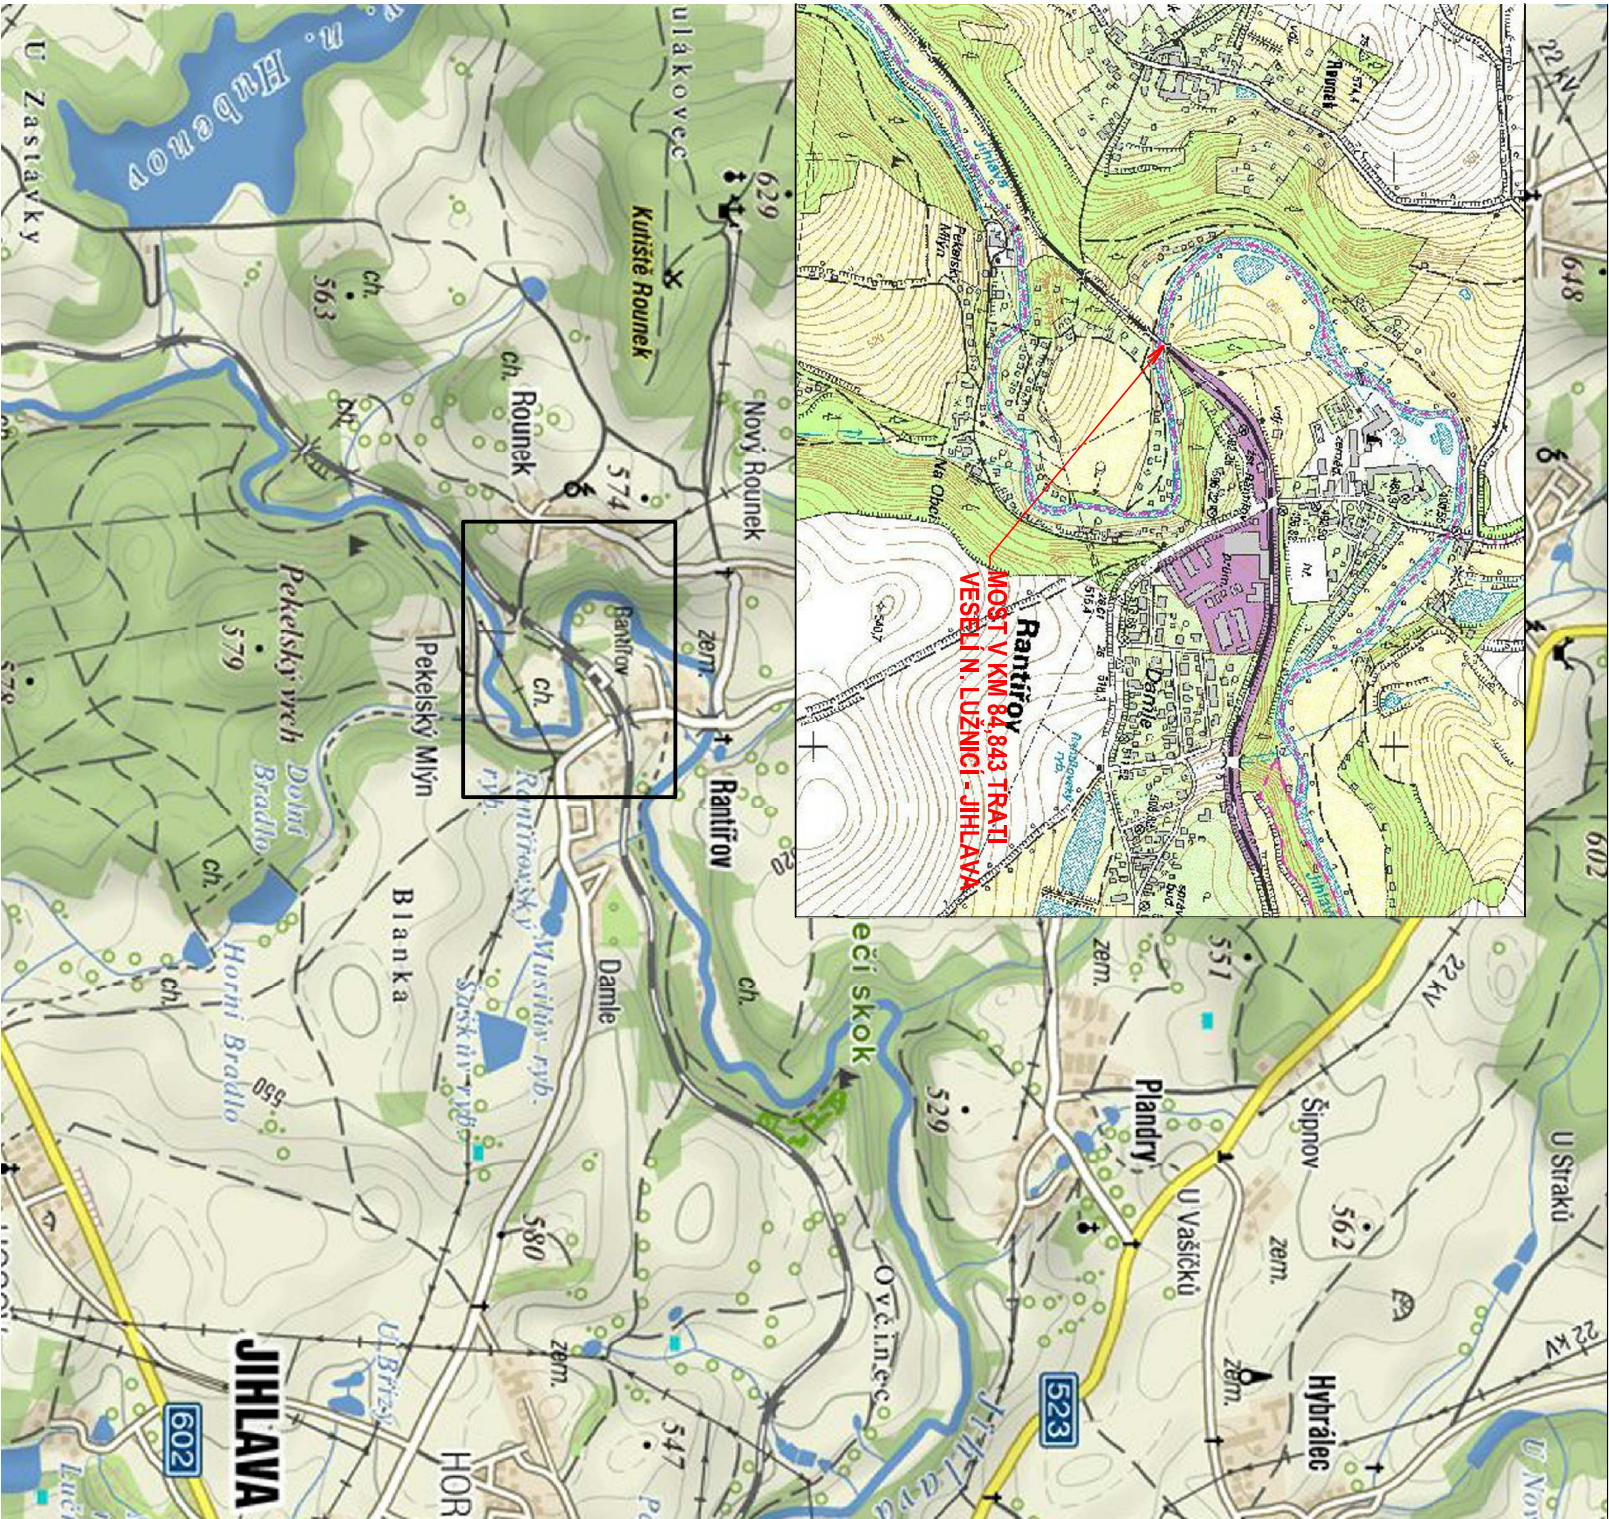


TÚ: 1801 - Veselí n/Lužnicí - Jihlava  
DÚ: 30 - Kostelec u Jihlavy - Rantířov

Souřadnicový systém - JTSK  
Výškový systém - Balt p.v.

Akce	Část dokumentace
Rekonstrukce mostu v km 84,843 trati Veselí nad Lužnicí - Jihlava	C

Investor	SŽDC	SPRÁVA ŽELEZNIČNÍ DOPRAVNÍ CESTY, s.o. STAVEBNÍ SPRÁVA PLZEŇ Purkyňova 22, 304 88 Plzeň
----------	------	---

 Zhotovitel: Valbek, spol. s r.o., středisko Plzeň Parková 11 326 00 Plzeň	Navrhl	Ing. Šlais		Objednatel	SŽDC SS Plzeň
	Vypracoval	Ing. Šlais		Zak. číslo	10PL11019
	Zodp. projektant	Ing. Šlais		Datum	12/2011
	Tech. kontrola	Ing. Pokát		Stupeň	PROJEKT
	Název části :	Situace stavby			Měřítko
Příloha :				Č. přílohy	Paré
PŘEHLEDNÁ SITUACE				C.1	