


Žst. RANTÍŘOV

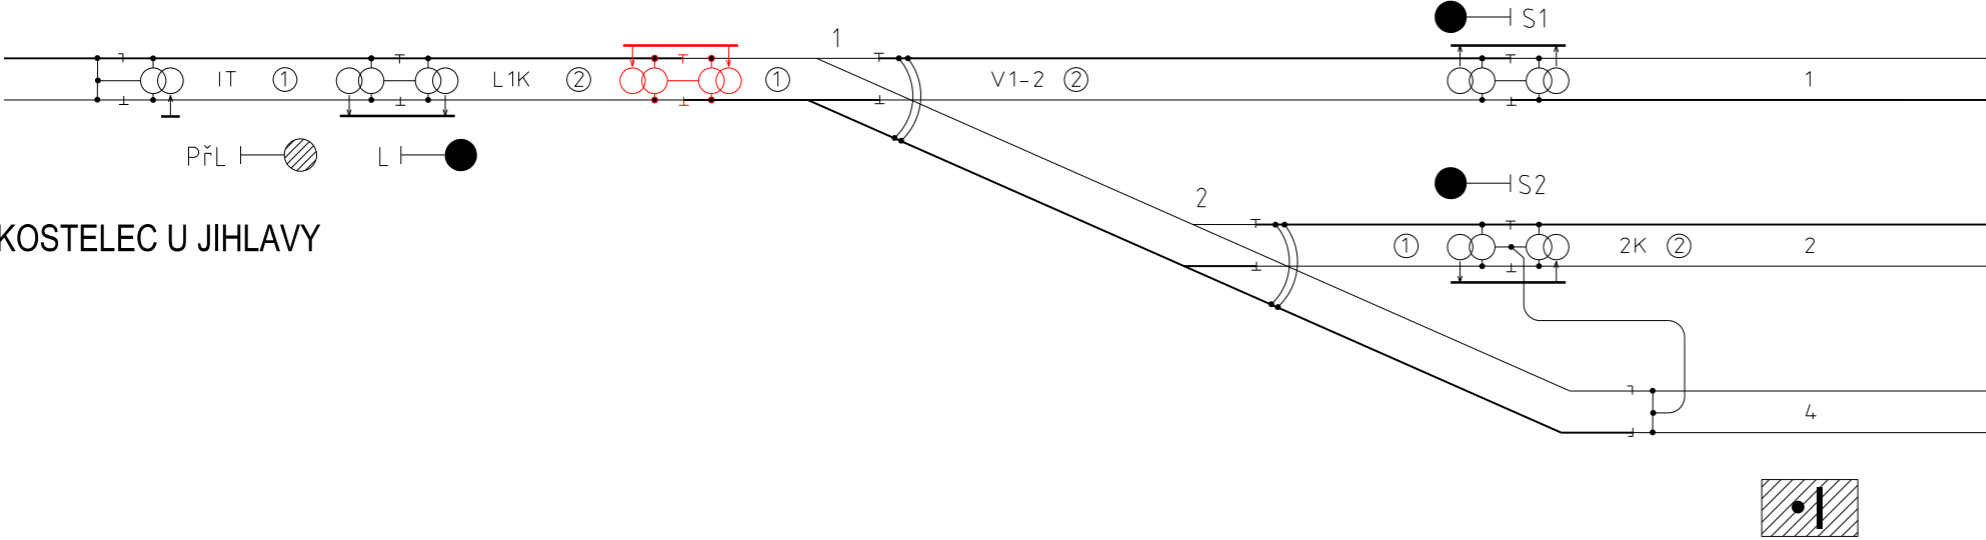

KOSTELEČ U JIHLAVY

TÚ: 1821
DÚ: 02

Souřadnicový systém - JTSK
Výškový systém - Balt p.v.

Akce	Rekonstrukce mostu v km 84,843 trati Veselí nad Lužnicí - Jihlava	Část dokumentace E.1.5
------	--	----------------------------------

Investor	 SPRÁVA ŽELEZNIČNÍ DOPRAVNÍ CESTY, s.o. STAVEBNÍ SPRÁVA PLZEŇ Purkyňova 22, 304 88 Plzeň
----------	---

	KONZULTAČNÍ A INŽENÝRSKÁ KANCELÁŘ STŘEDISKO PLZEŇ Parková 11 326 00 Plzeň 230 Tel: 377 481 220 Fax: 377 481	Hlavní inženýr projektu Ing. T. Šlais
		Vedoucí střediska Ing. R. Vorschneider

Zodpovedný projektant PS/SO Ing. Milan Schmidt <i>Smidtz</i>	Navrhľ, vypracoval Ing. Tomáš Stanko <i>Stanko</i>	Kontroľoval Ing. Milan Schmidt <i>Smidtz</i>	PRODEX[®] PROJEKTOVANIE STAVIEB Rusovská cesta 16, 851 01 Bratislava
Počet listů A4	Mírka	Stupeň PROJEKT	
Objekt SO 03.1 - Úprava kabelů SŽDC - SDC SSZT			Dátum 04/2011
Přiloha Schéma izolace kolejíště			Číslo zákazky 11PX20015
			Arch. číslo 11PX20015-P
			Část E.1.5
6			