



Sloup ČEZ Distribuce


3PEN AC 50Hz 400V / TN-C

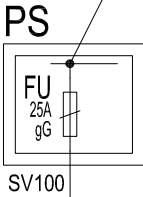

RE

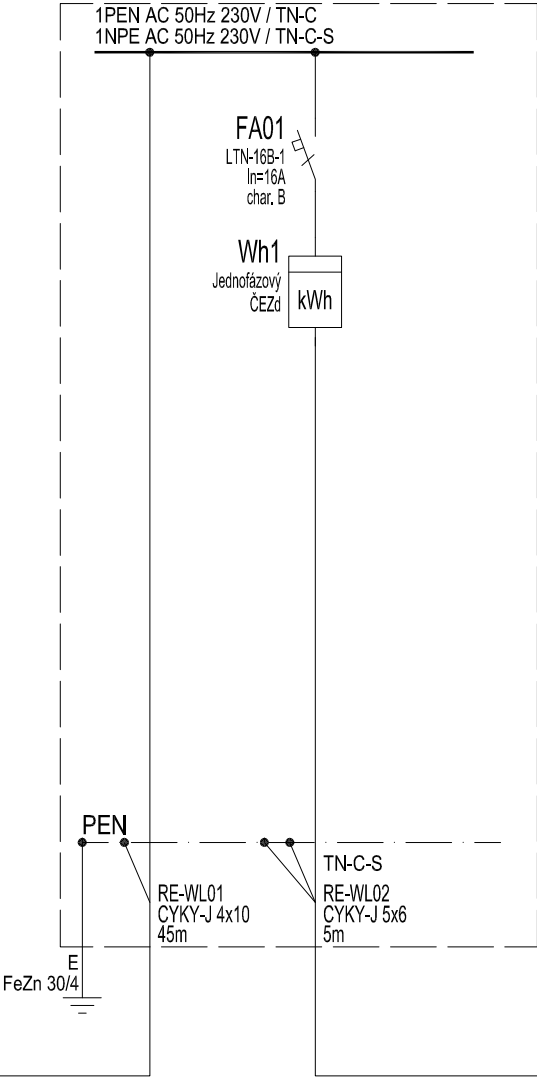

RH-RO

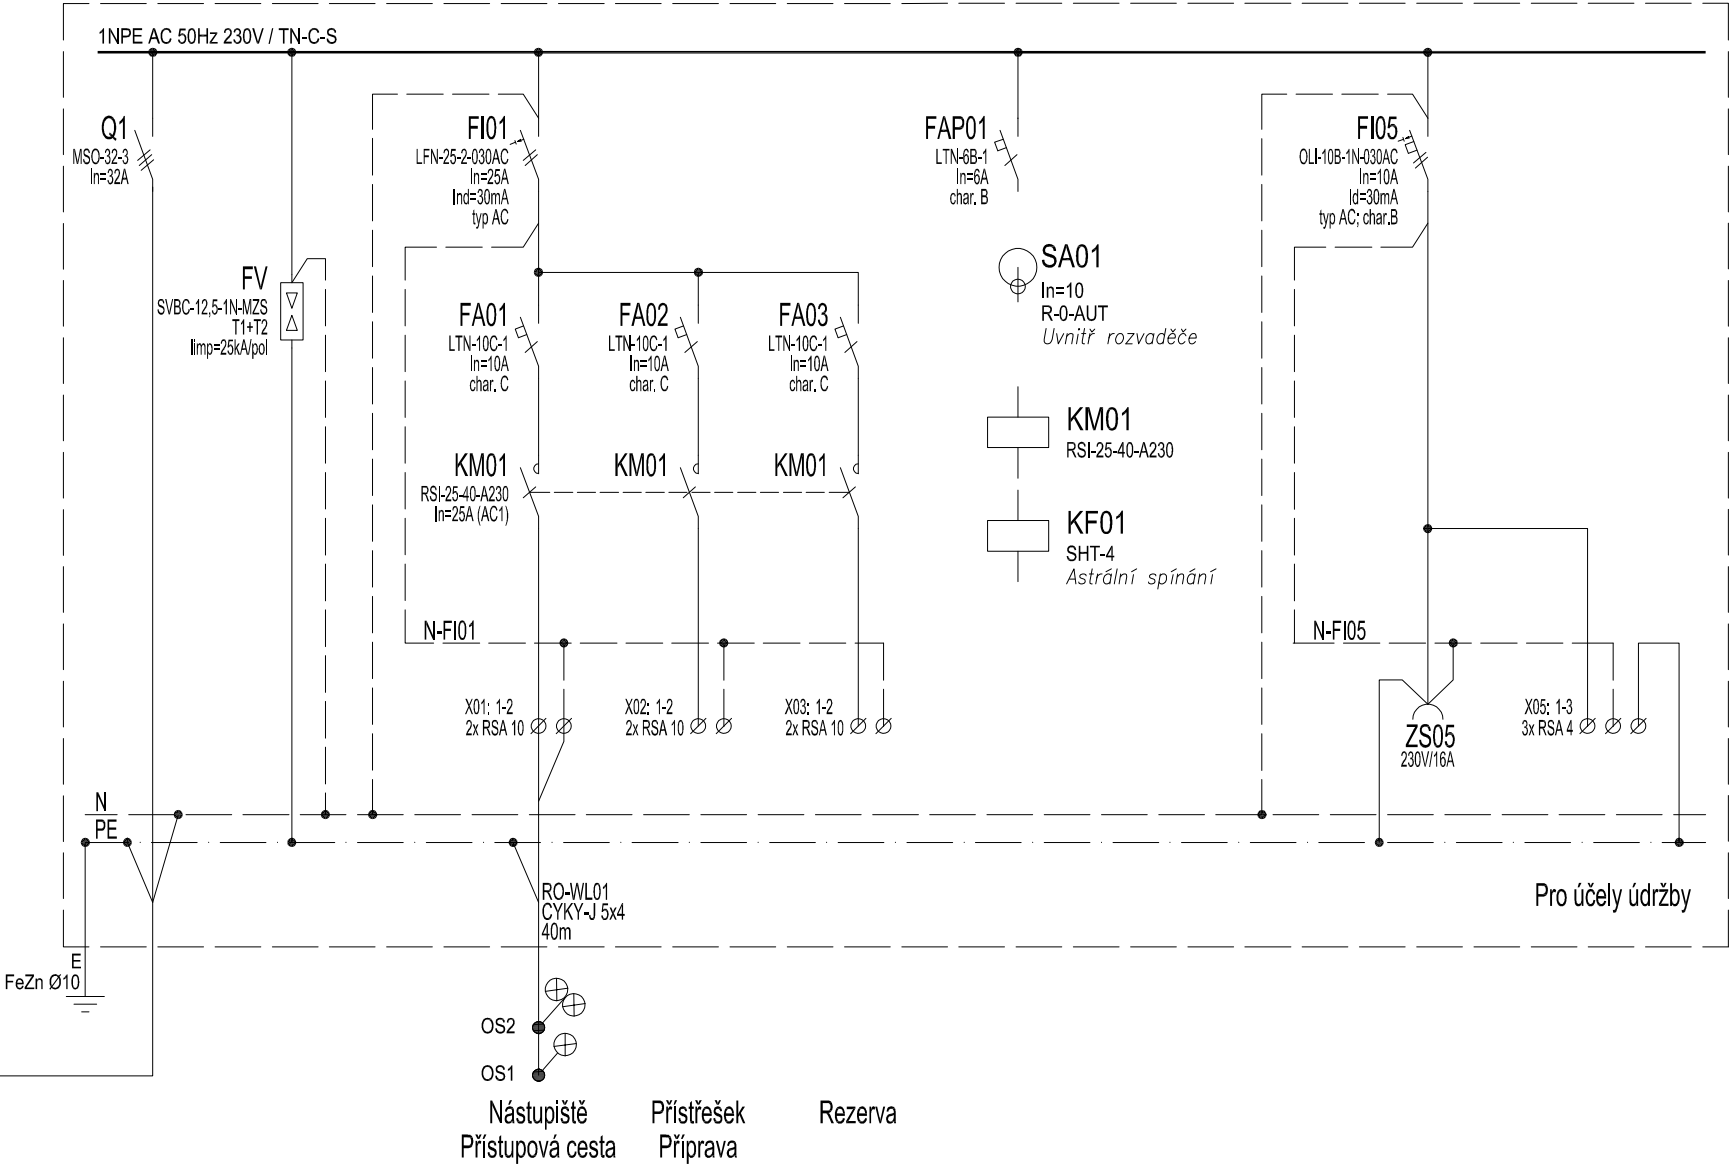

Nástupišť  
Přístupová cesta

Přístřešek  
Příprava

Rezerva


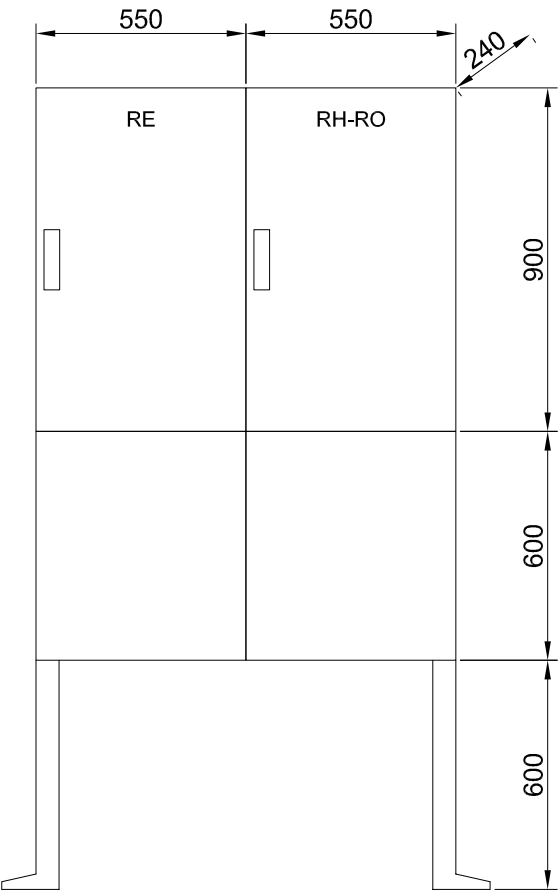


SCHÉMA ZAPOJENÍ OVLÁDÁNÍ OSVĚTLENÍ

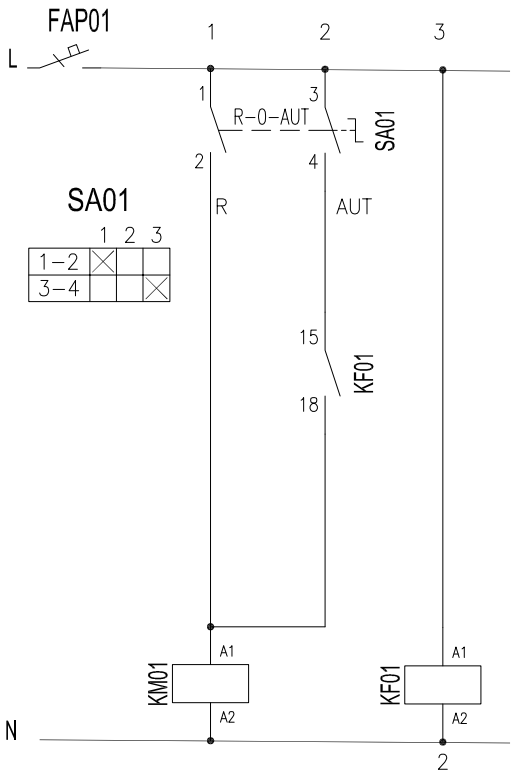

HAVARIJNÍ OPRAVA  
PŘÍPOJKY A OSVĚTLENÍ ONDŘEJOVICE

ŽELEZNIČNÍ STANICE ONDŘEJOVICE

SCHÉMA