




ŘEZ B-B'

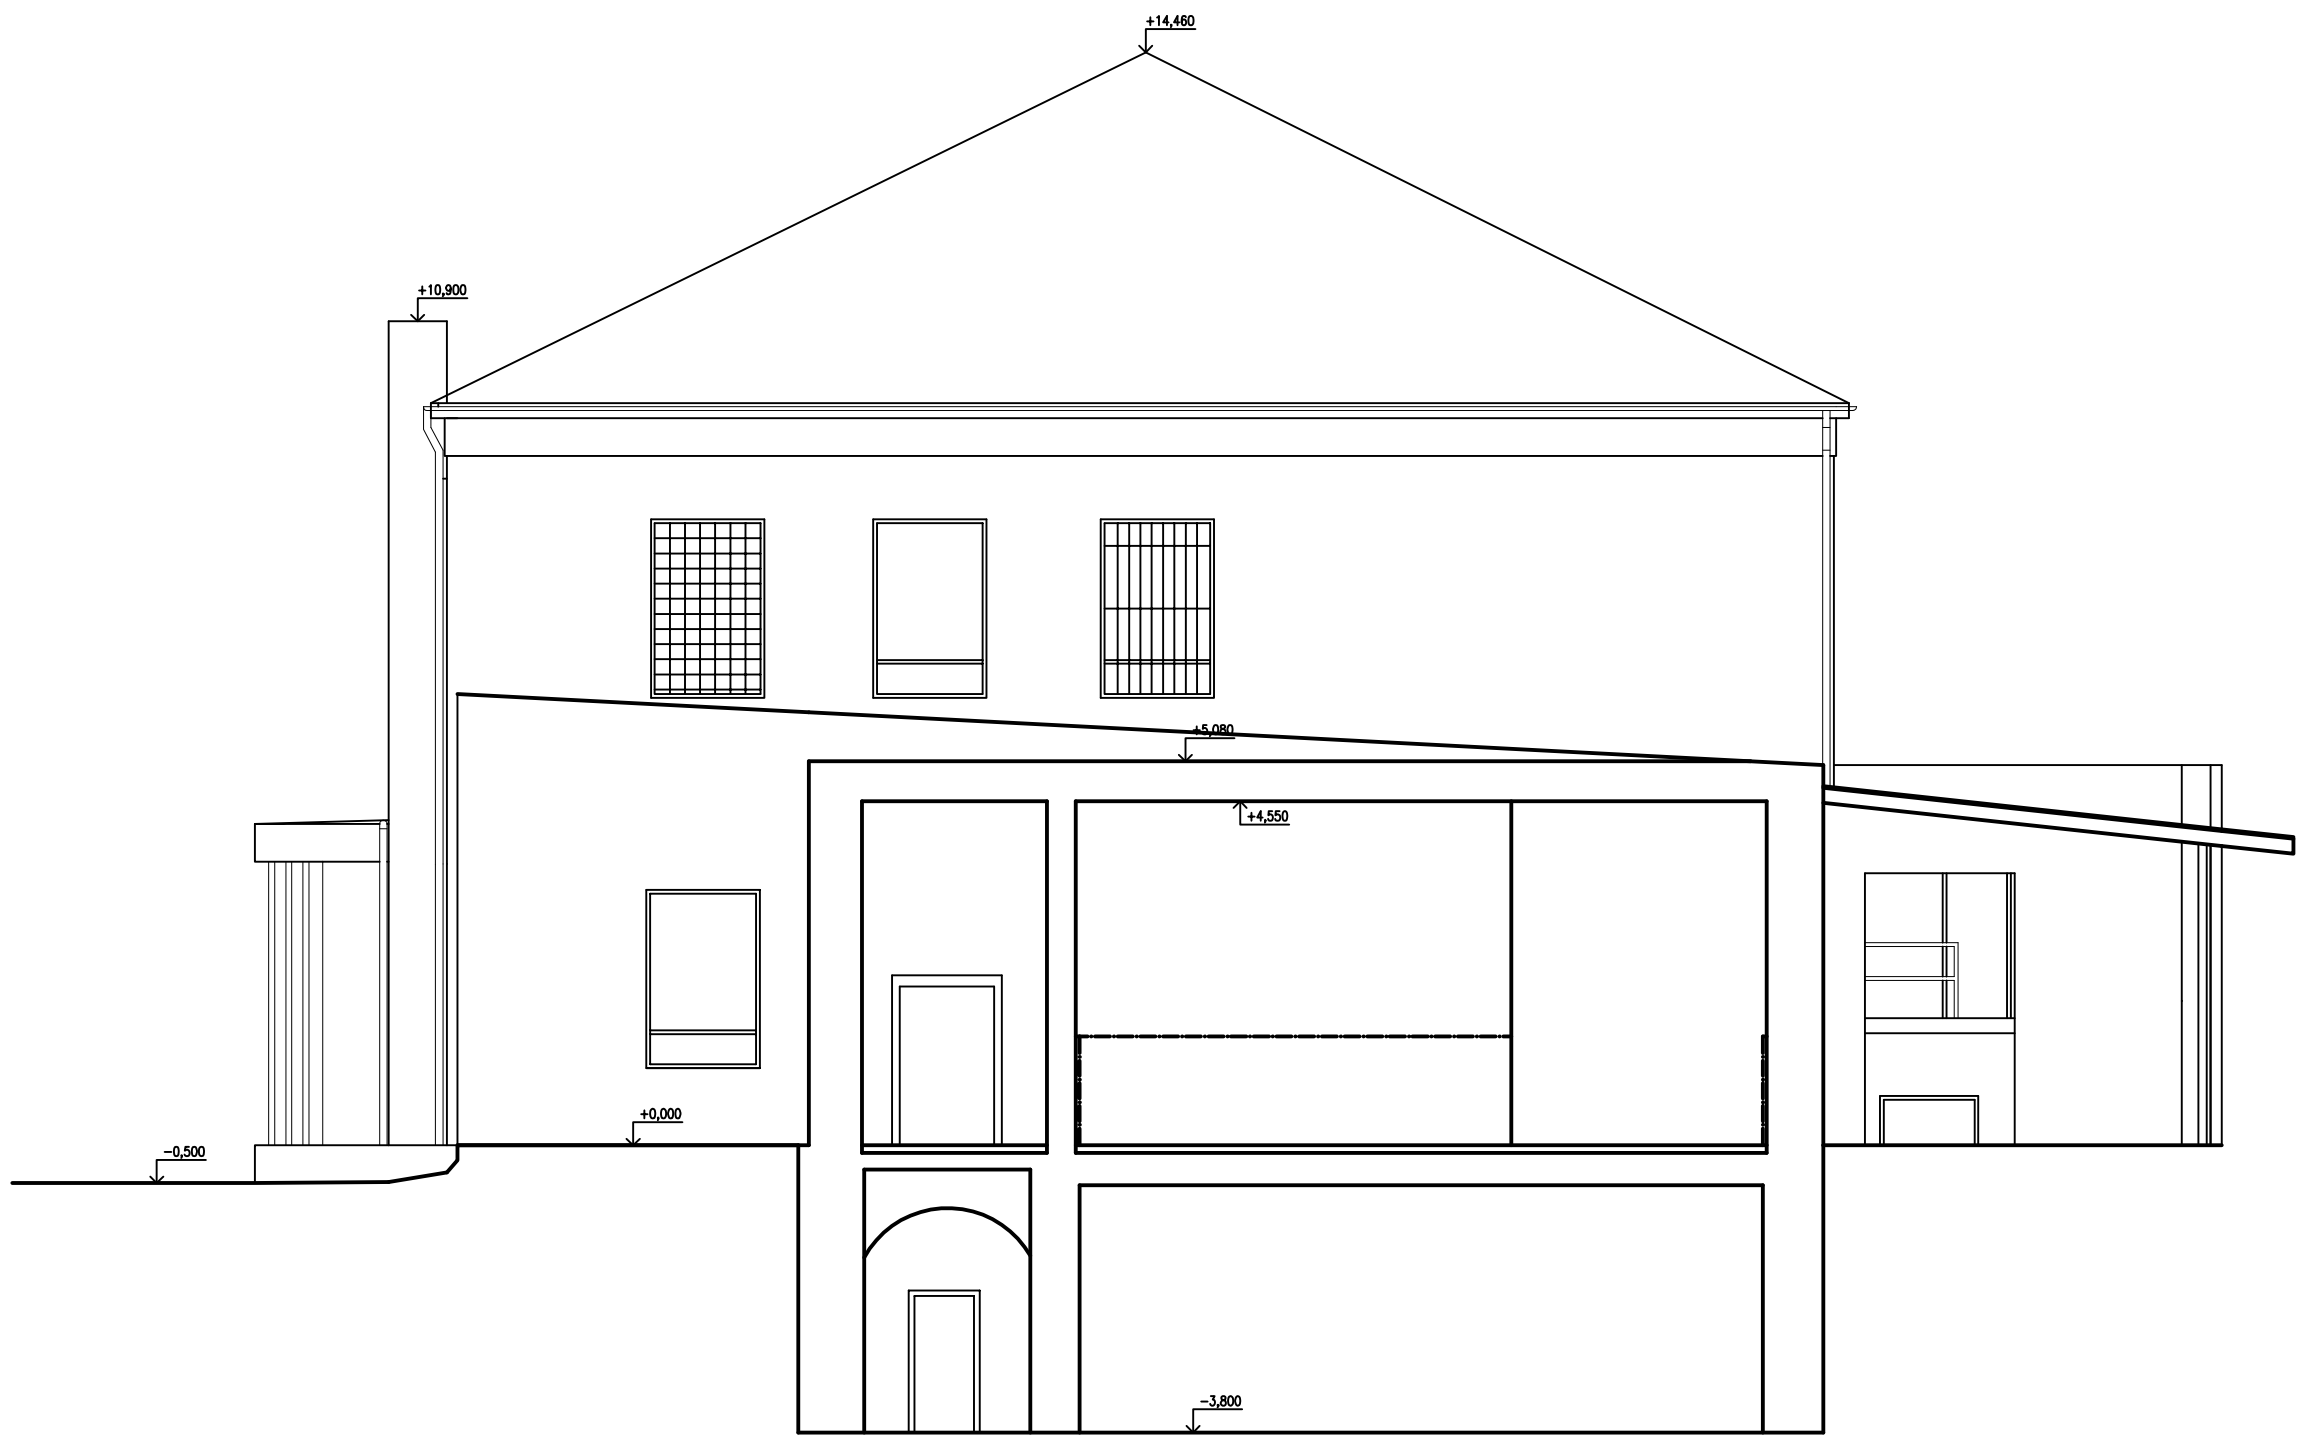

ŘEZ C-C'

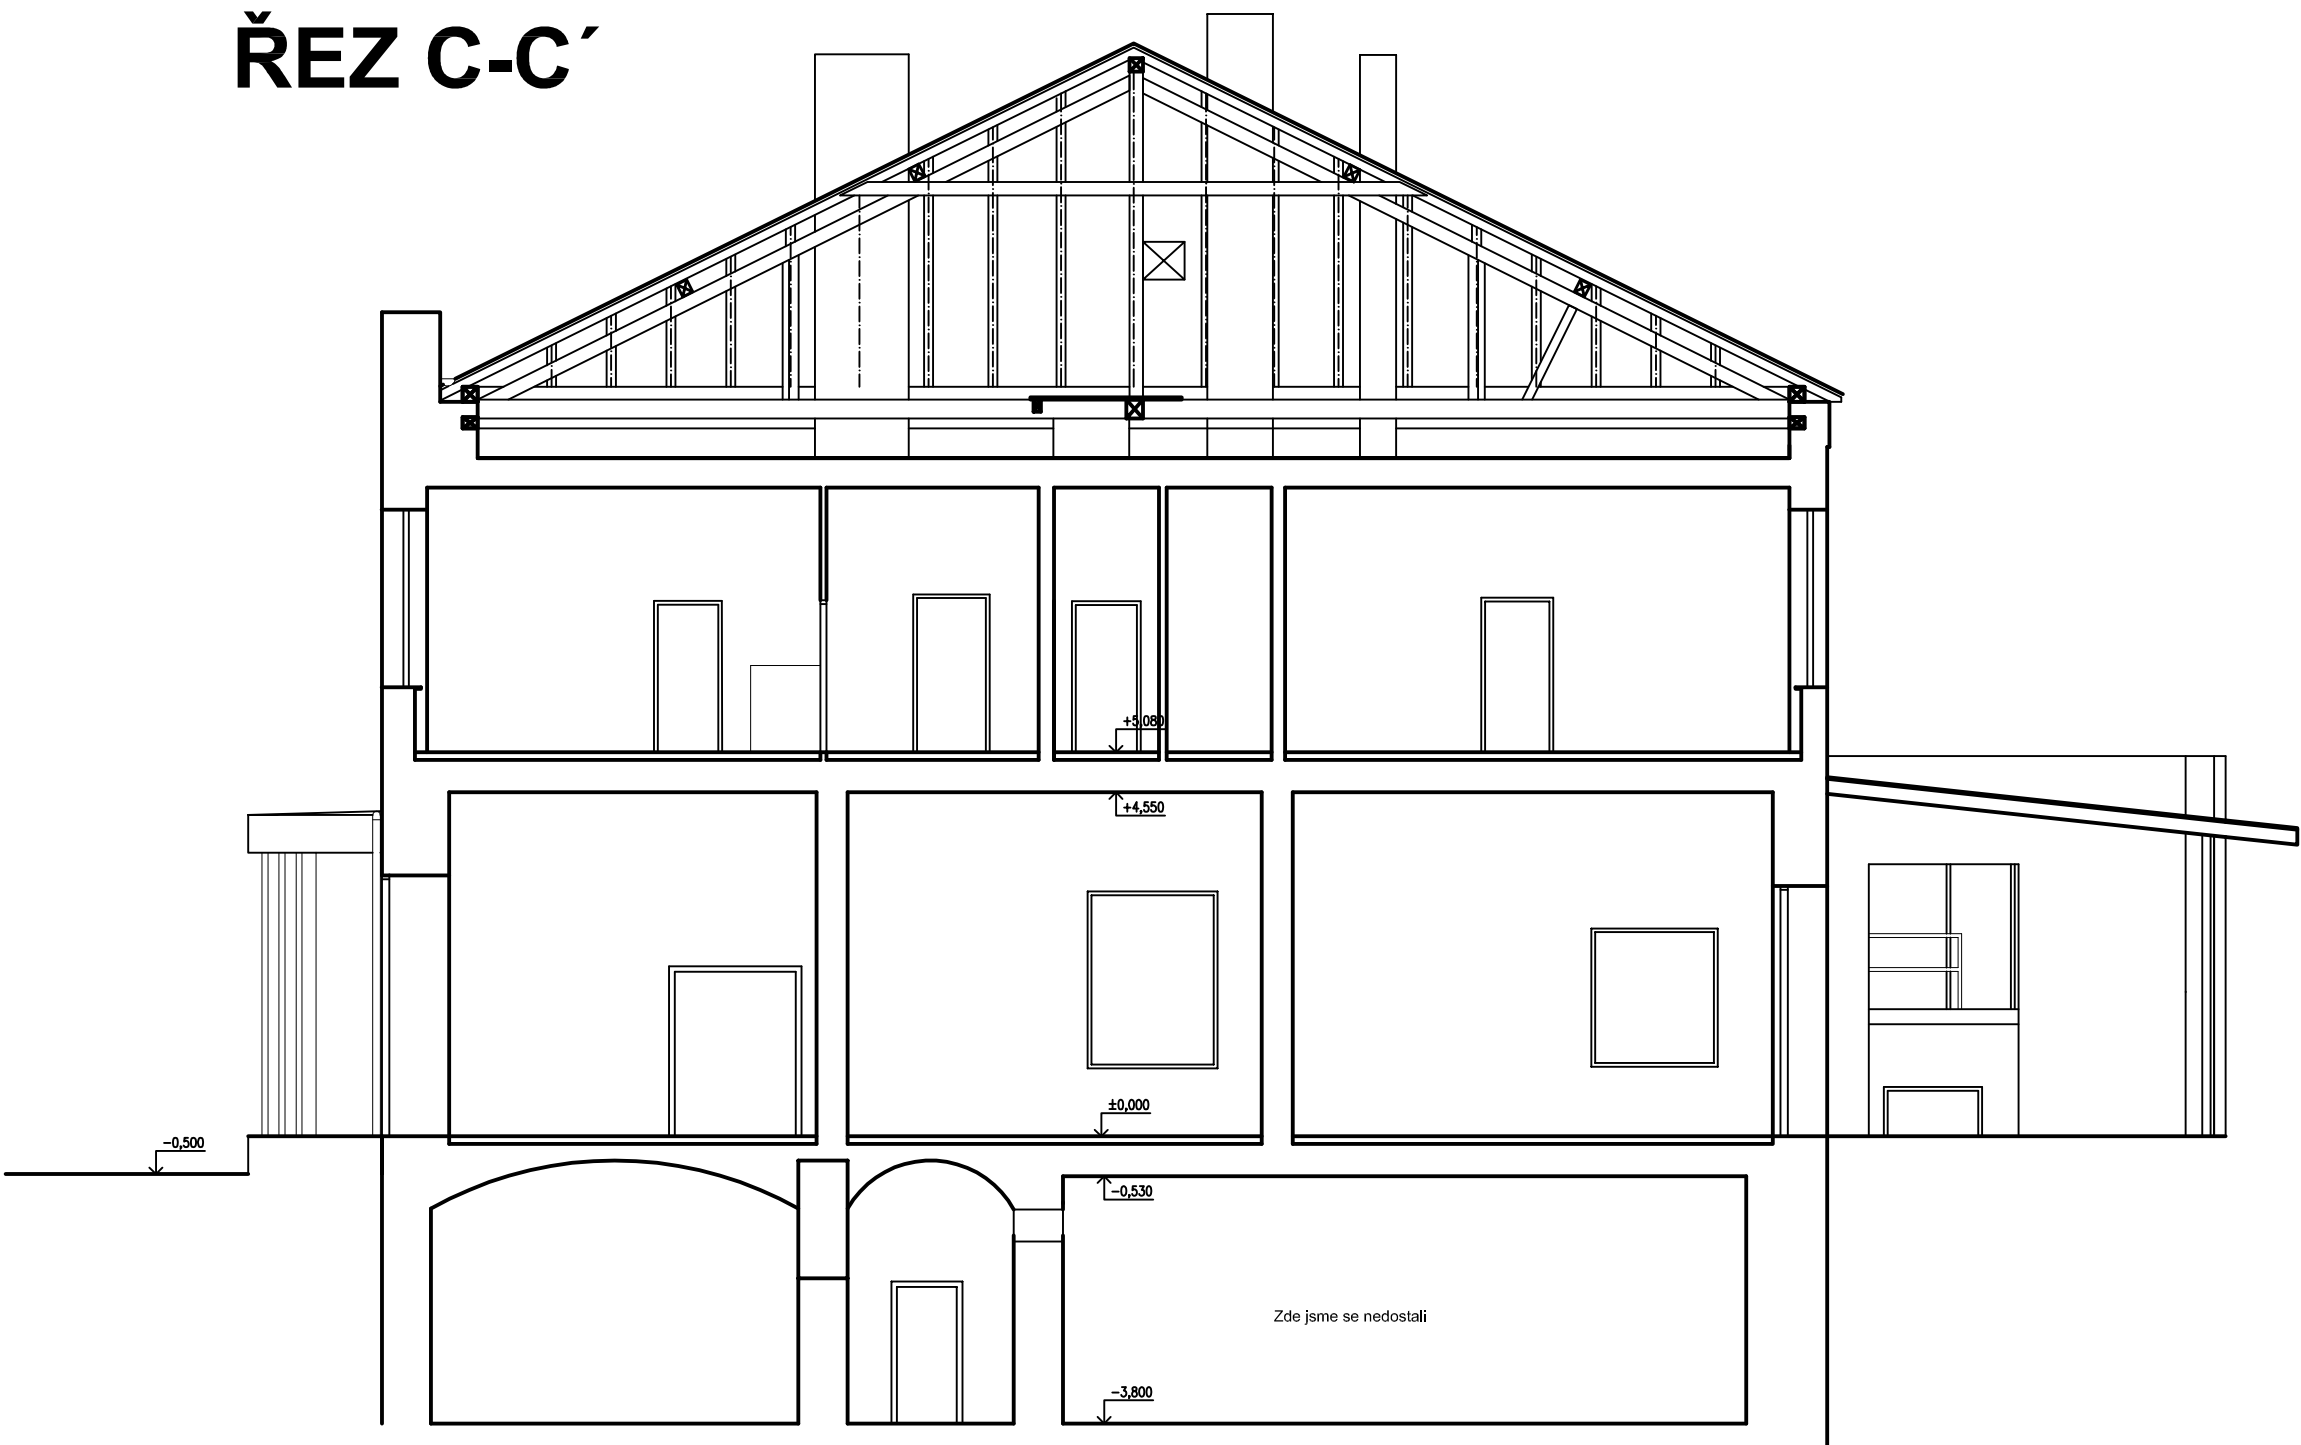

ŘEZ D-D'

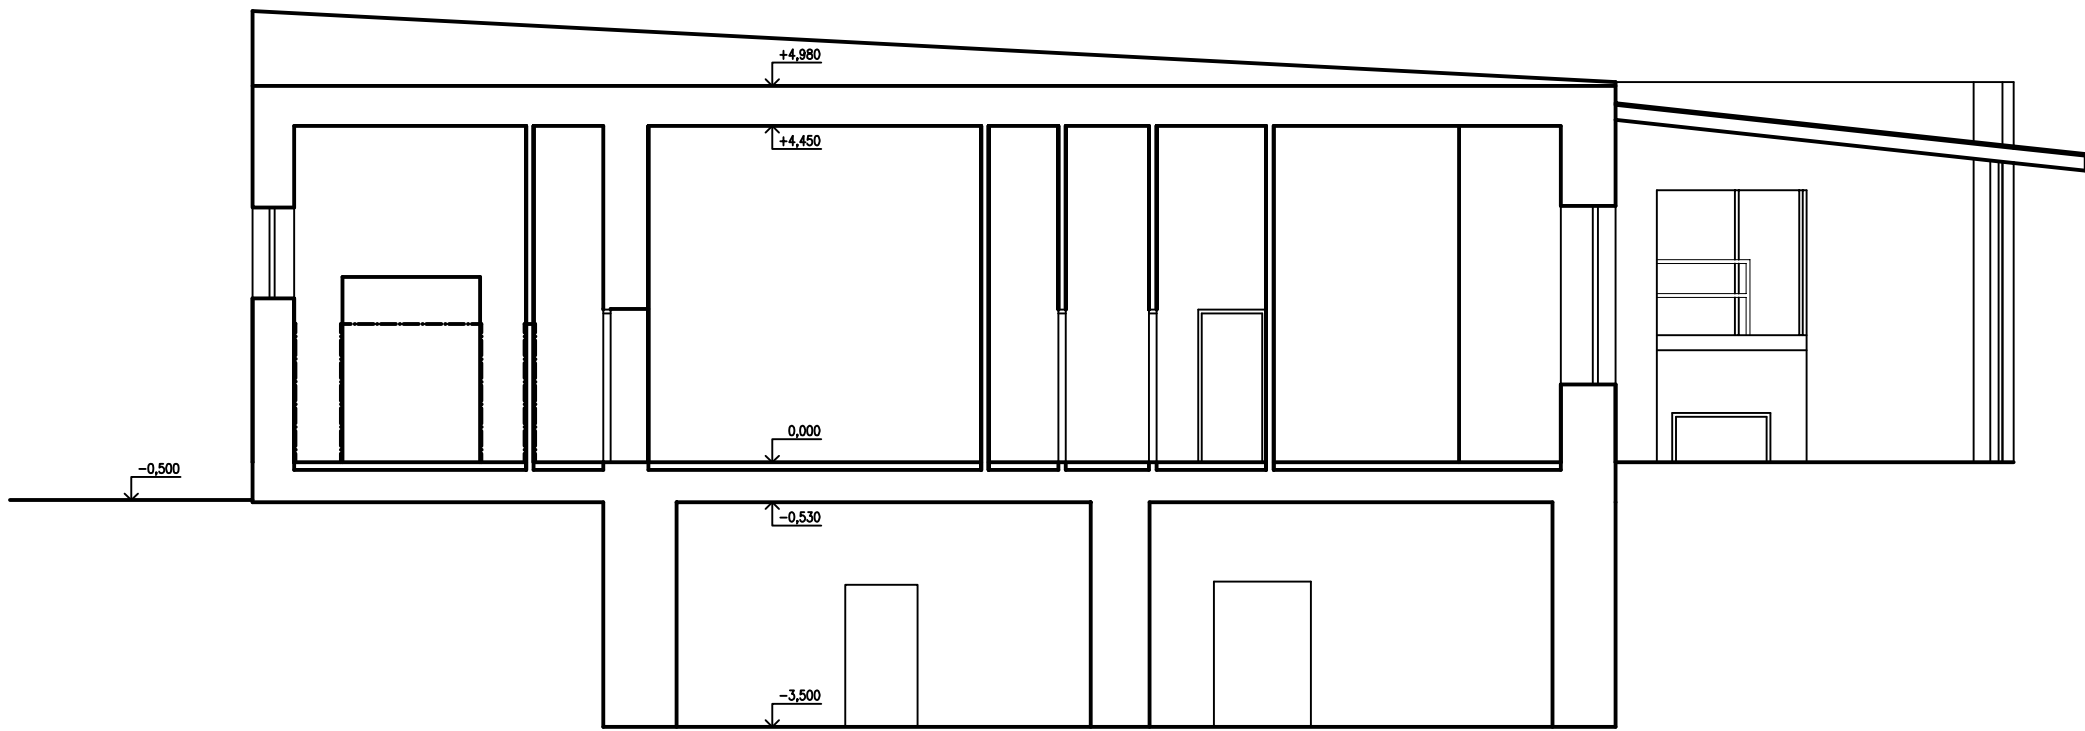

Ing. Benka Jaromír, Knovská 27, 746 01 Opava TEL. 728 425 774 E-mail : benka@volny.cz				
KRESLIL Ing. JAROMÍR BENKA	VYPRACOVAL Ing. JAROMÍR BENKA	KONTROLOVAL Ing. JAROMÍR BENKA	STUPEŇ	PASPORT
AKCE Oprava výpravní budovy v žst. Opava západ			ZAKÁZKA	
			FORMAT	8x44
			DATUM	11/2017
			Č.KOPIE	
INVESTOR Správa železniční dopravní cesty s.o., Dílčeděná 1003/7, 110 00 Praha				
NÁZEV VÝKRESU ŘEZY B-B,C-C,D-D – STÁVAJÍCÍ STAV			MĚŘÍTKO 1:100	ČÍSLO VÝKRESU 07